


난지천공원 중앙놀이터 노후데크 정비공사

2020. 05.


서부공원녹지사업소

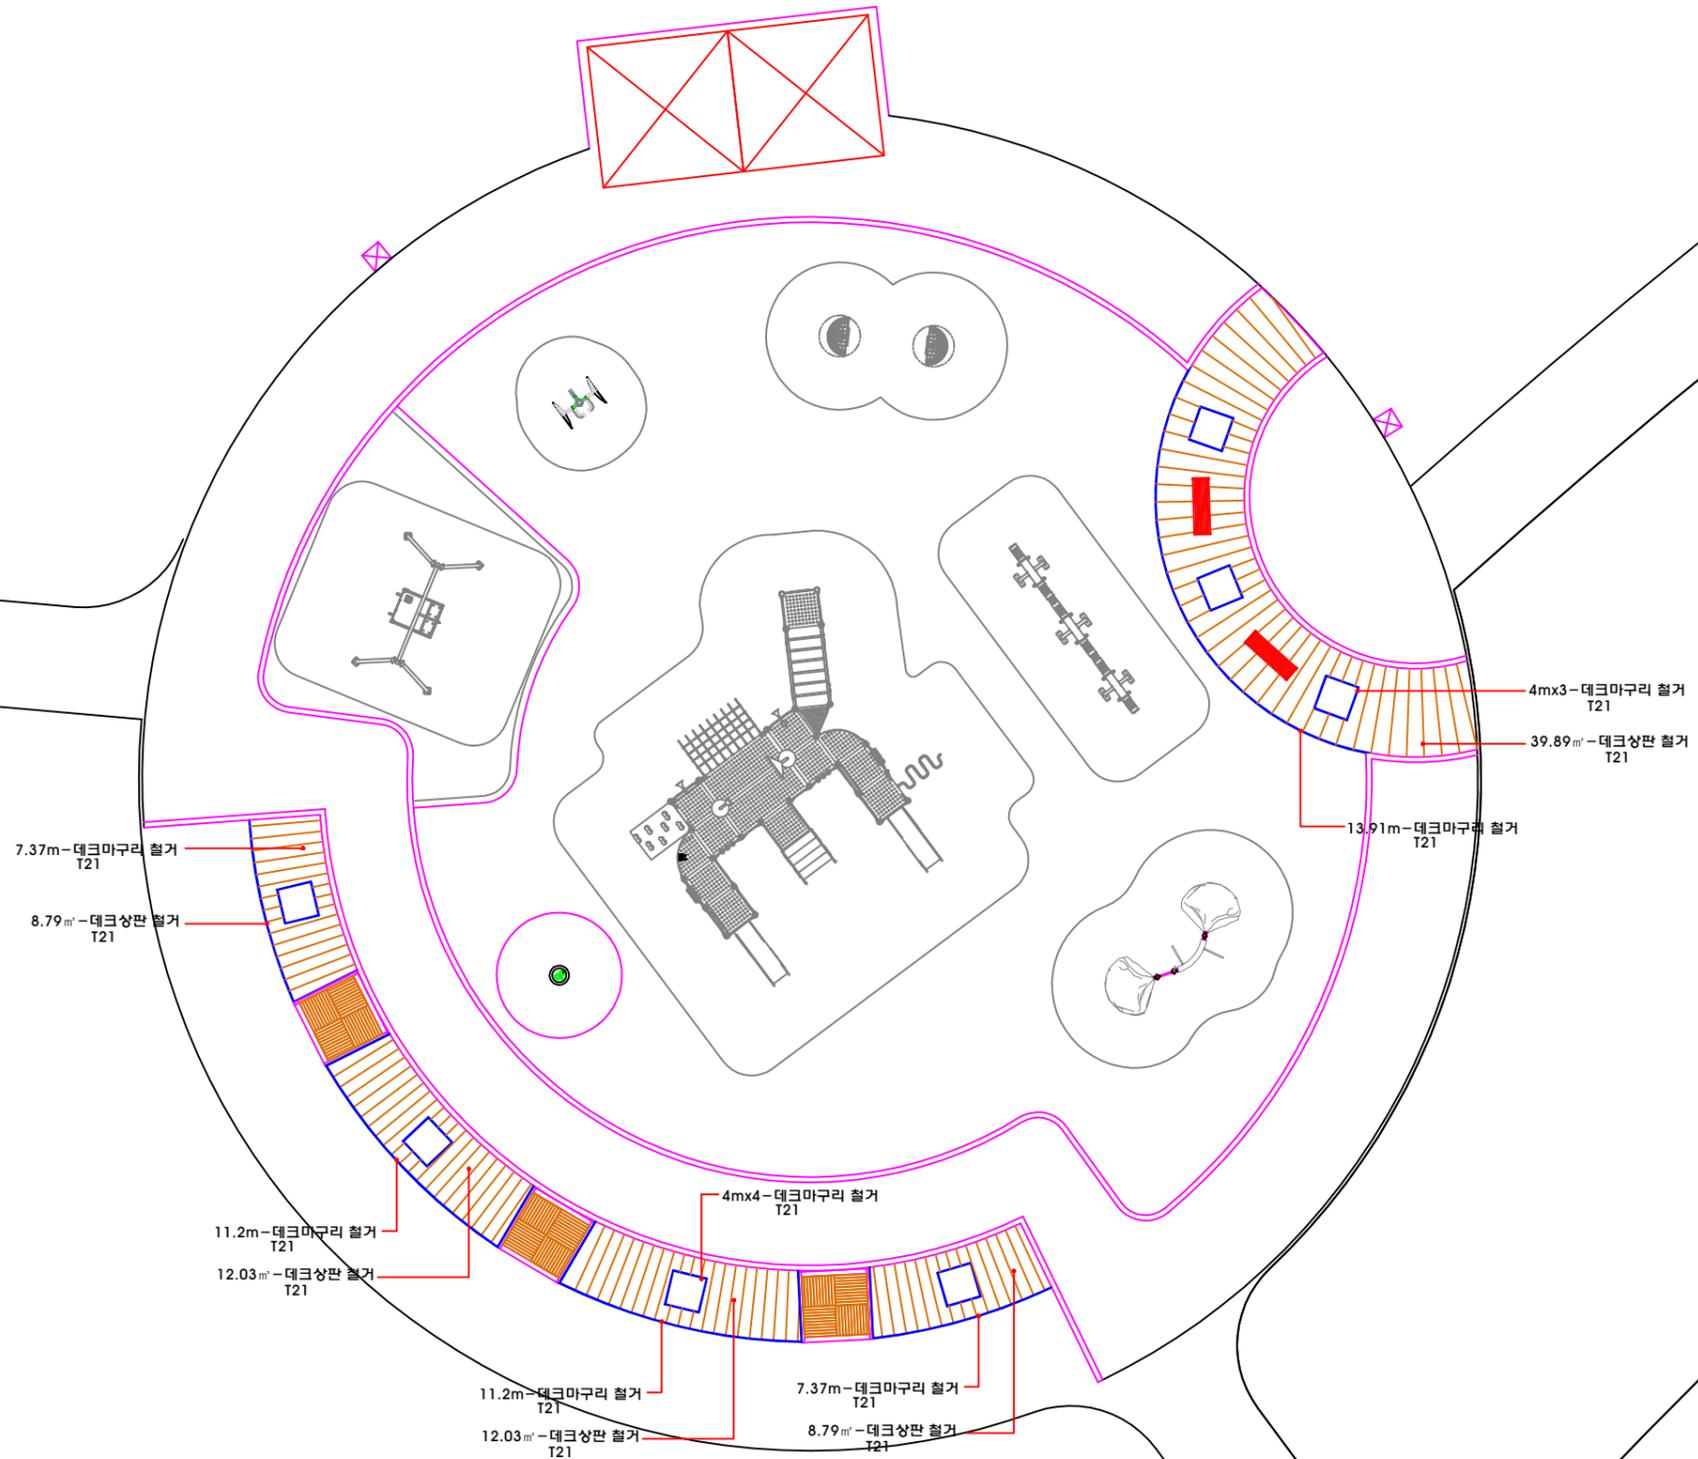

■ 철거수량표

기호	시 설 명	규 격	단위	수 량	비고
	데크상판	T21	m2	81.53	
	데크마구리	T21	m	79.05	

공 사 명	시 영 정	용 역 회 사	축 적	설 계 일 자	과 입 책 임 자	과 입 참 여 자	도 면 명	도 면 번 호
난지천공원 중앙놀이터 노후데크 정비공사	서울특별시 서부공원녹지사업소		A1 : 1/100 A3 : 1/200	2020. 05			철거계획도	L-001

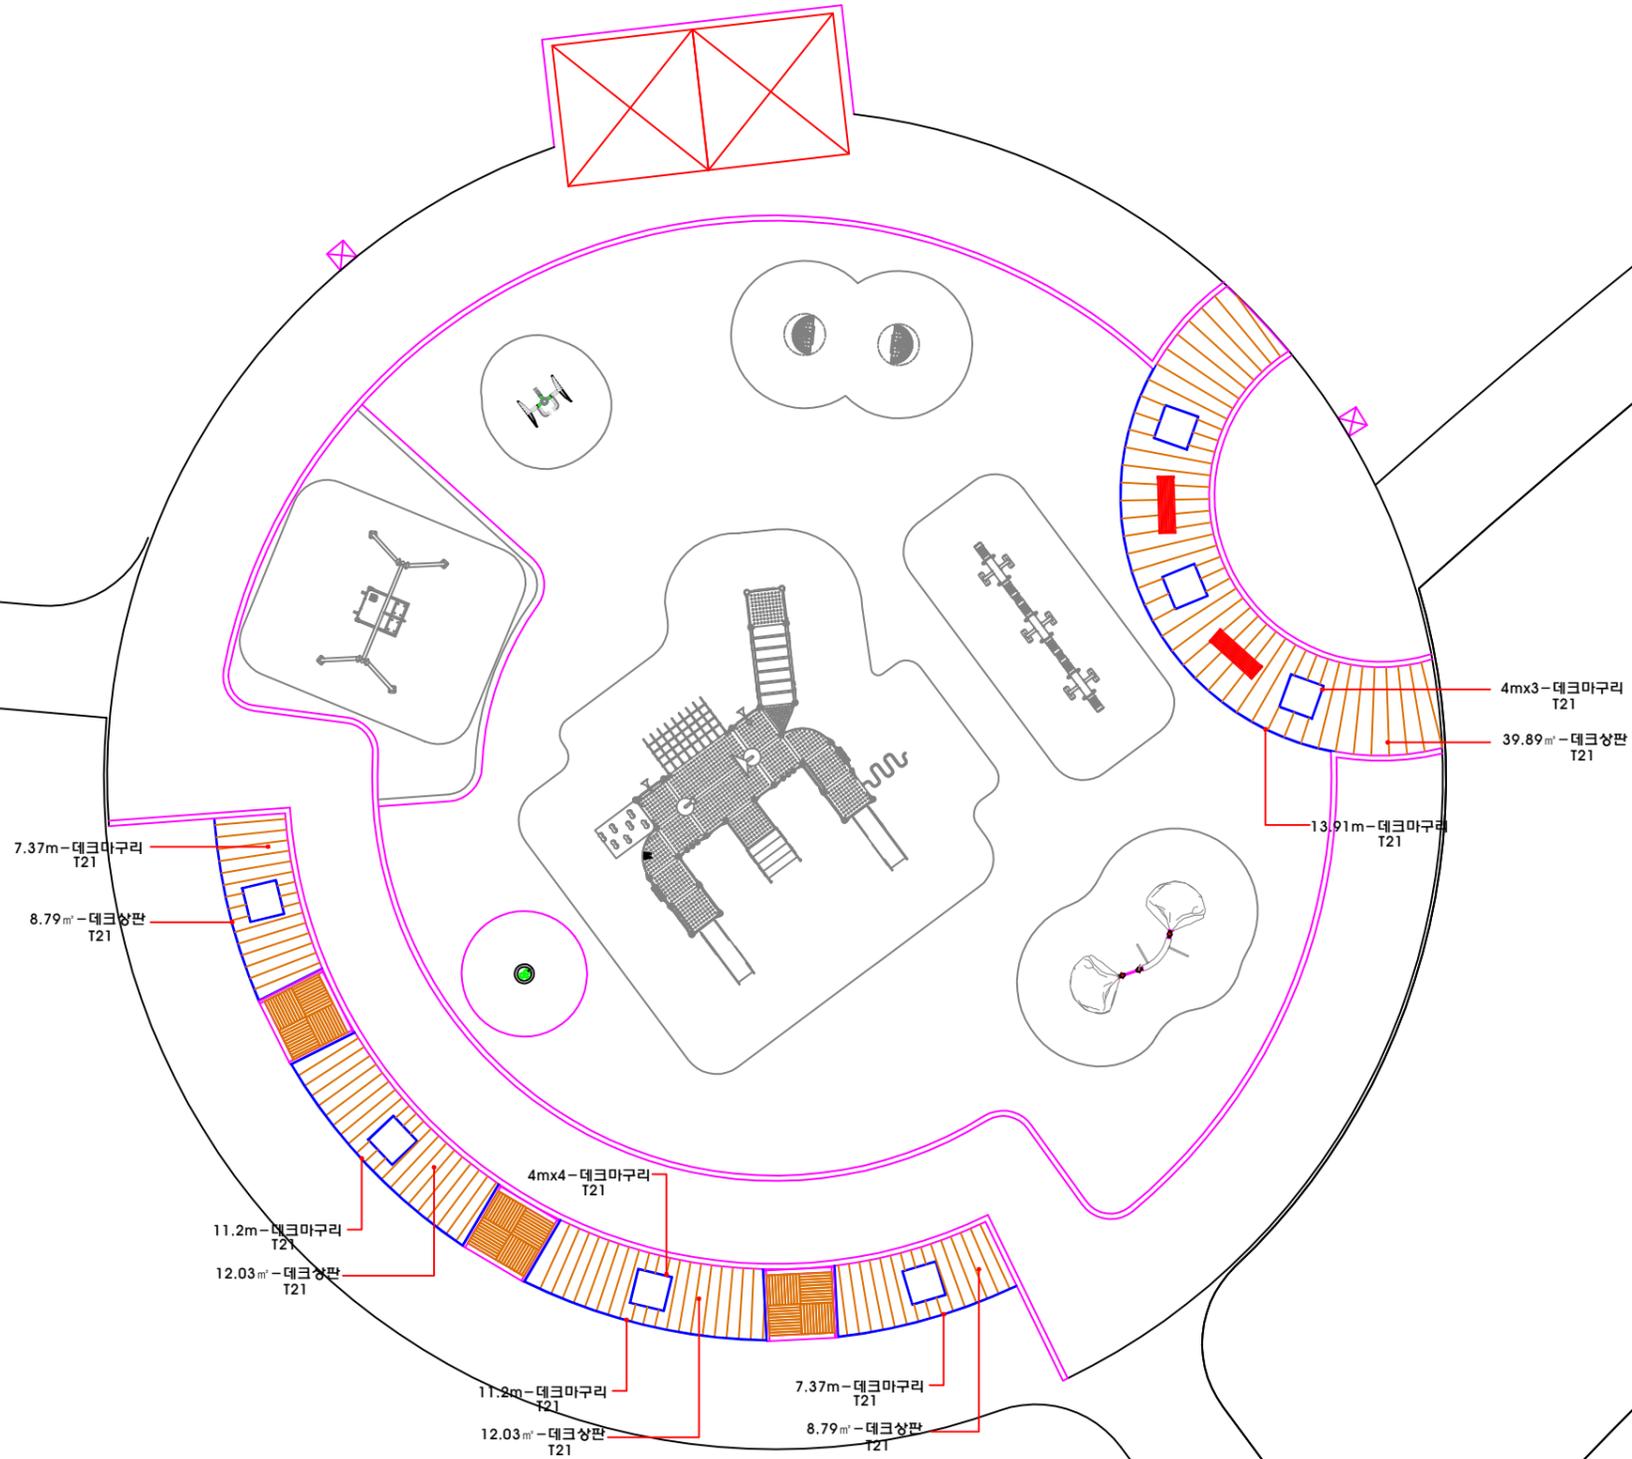

■ 시설물/포장수량표

기호	시 설 명	규 격	단위	수 량	비고
	데크상판	T21	m2	81.53	
	데크마구리	T21	m	79.05	

공 사 명	시 명 정	용 역 외 사	축 척	설 계 일 자	과 입 책 임 자	과 입 참 여 자	도 면 명	도 면 번 호
난지천공원 중앙놀이터 노후데크 정비공사	서울특별시 서부공원녹지사업소		A1 : 1/100 A3 : 1/200	2020. 05			공사계획평면도	L-002