


# 교통처리 계획도(보차도교 시점부)

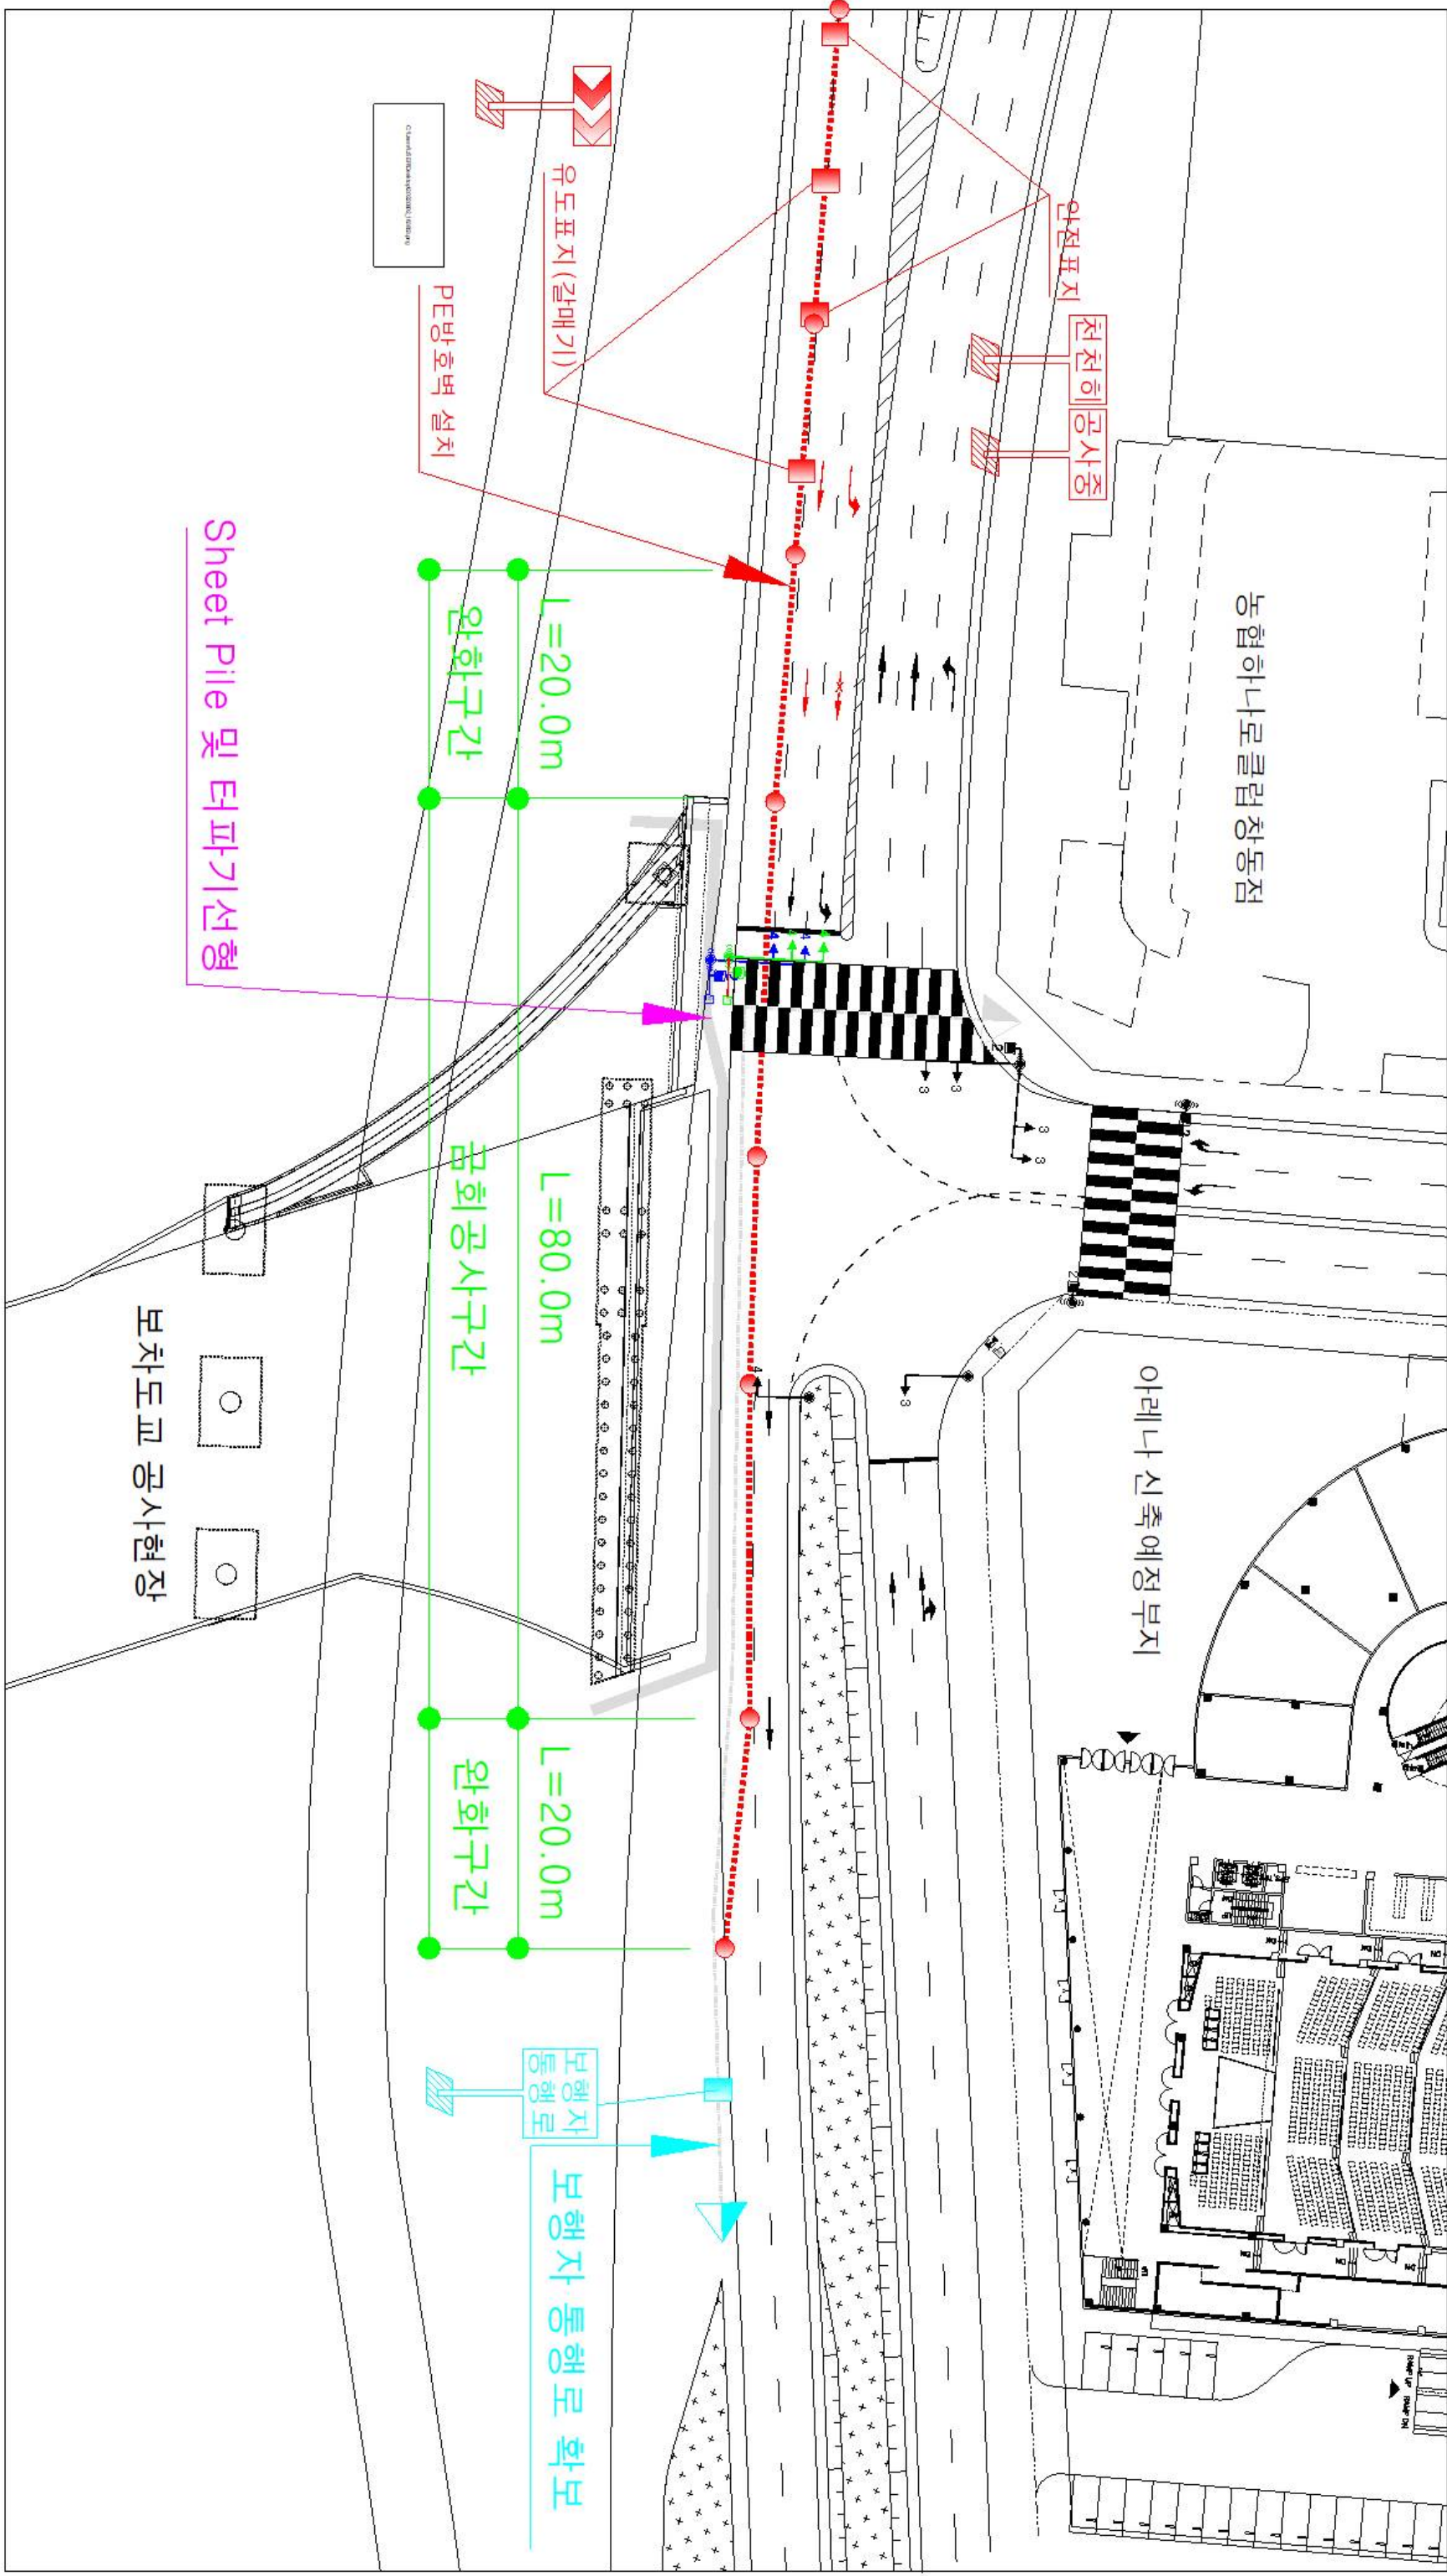

공 시 명	시 명	영 역	속 성	실 제 일 자	과 임 책임 자	과 임 중 의 자	설 계 자	도 단 명	도 단 번호
정동상계동서간 연결교량 건설사업 기본 및 실시설계용역	서울특별시			2022. 3				교통처리 계획도(보차도교 시점부)	