


# 포장 계획도 (변경전)

S = 1 : 300(A1)  
1 : 600(A3)

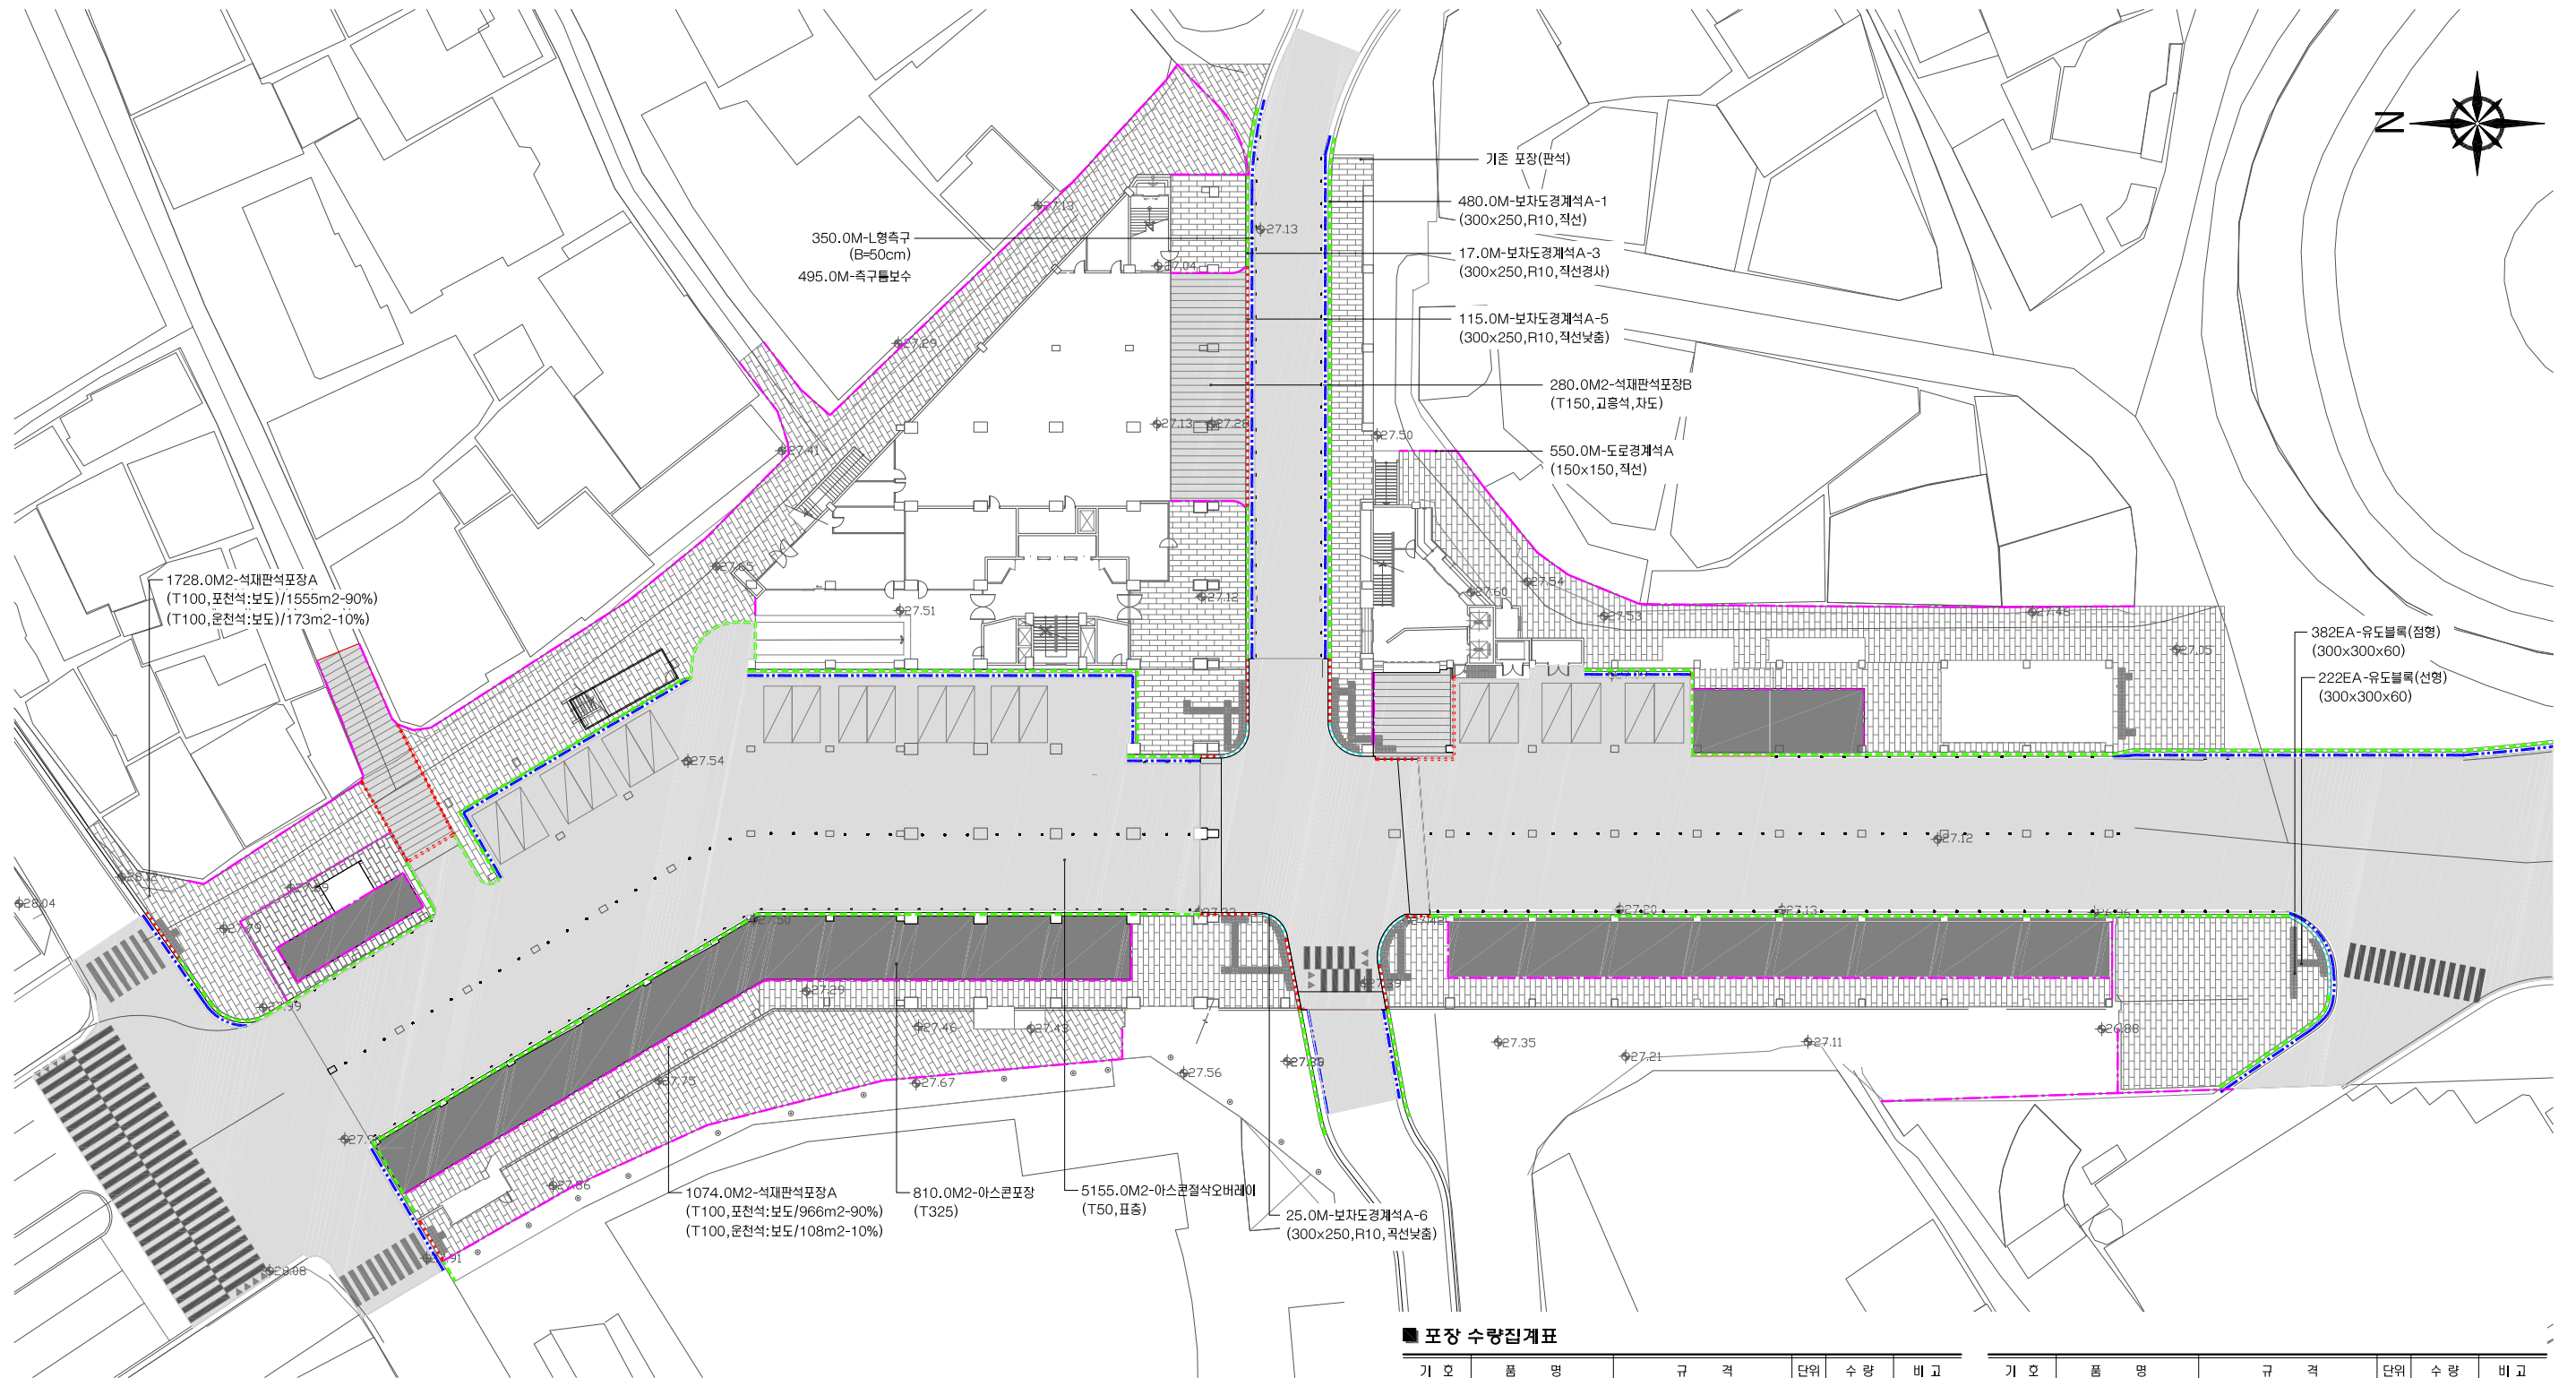

■ 포장 수량집계표

기호	품명	규격	단위	수량	비고
[Symbol]	석재판석포장A	T100, 보도	M2	2802.0	
		T100, 포천석:보도/90%	M2	(2521.0)	
		T100, 운천석:보도/10%	M2	(281.0)	
[Symbol]	석재판석포장B	T150, 고흥석;차도	M2	280.0	
[Symbol]	아스콘포장	T325	M2	5155.0	
[Symbol]	아스콘포장	T325	M2	810.0	
[Symbol]	L형측구	B=50cm	M	350.0	
[Symbol]	수축줄눈	-	M	30.0	

기호	품명	규격	단위	수량	비고
[Symbol]	측구틀보수	-	M	495.0	
[Symbol]	도로경계석A	150x150, 직선	EA	550.0	
[Symbol]	보차도경계석A-1	300x250, R10, 직선	EA	480.0	
[Symbol]	보차도경계석A-3	300x250, R10, 직선경사	EA	17.0	
[Symbol]	보차도경계석A-5	300x250, R10, 직선낮춤	EA	115.0	
[Symbol]	보차도경계석A-6	300x250, R10, 곡선낮춤	EA	25.0	
[Symbol]	유도블록 (점형)	300x300x60, 점형	EA	382	
[Symbol]	유도블록 (선형)	300x300x60, 선형	EA	222	

공사명	시행청	용역회사	축척 (A1)	설계일자	과업책임자	과업참여자	설계자	도면명	도면번호
창덕궁 앞 도성안복판 주요가로 기본 및 실시설계(낙원상가)	서울특별시	(주)동해종합기술공사 DONGHAE ENGINEERING&CONSULTANTS CO.,LTD	S = 1/300(A1) 1/600(A3)	2018. 10	소보영	제철규	김범진	포장계획도	L-005