


NO	DESCRIPTION	SIZE	MATERIAL	UNIT	REMARK
1	피복단관	1200A x F12	STWW	1.219M	2약
2	피복단관	1200A x F12	STWW	0.531M	2약
3	벨브접합관	1200A x F12	SS400	1EA	2약

NOTE

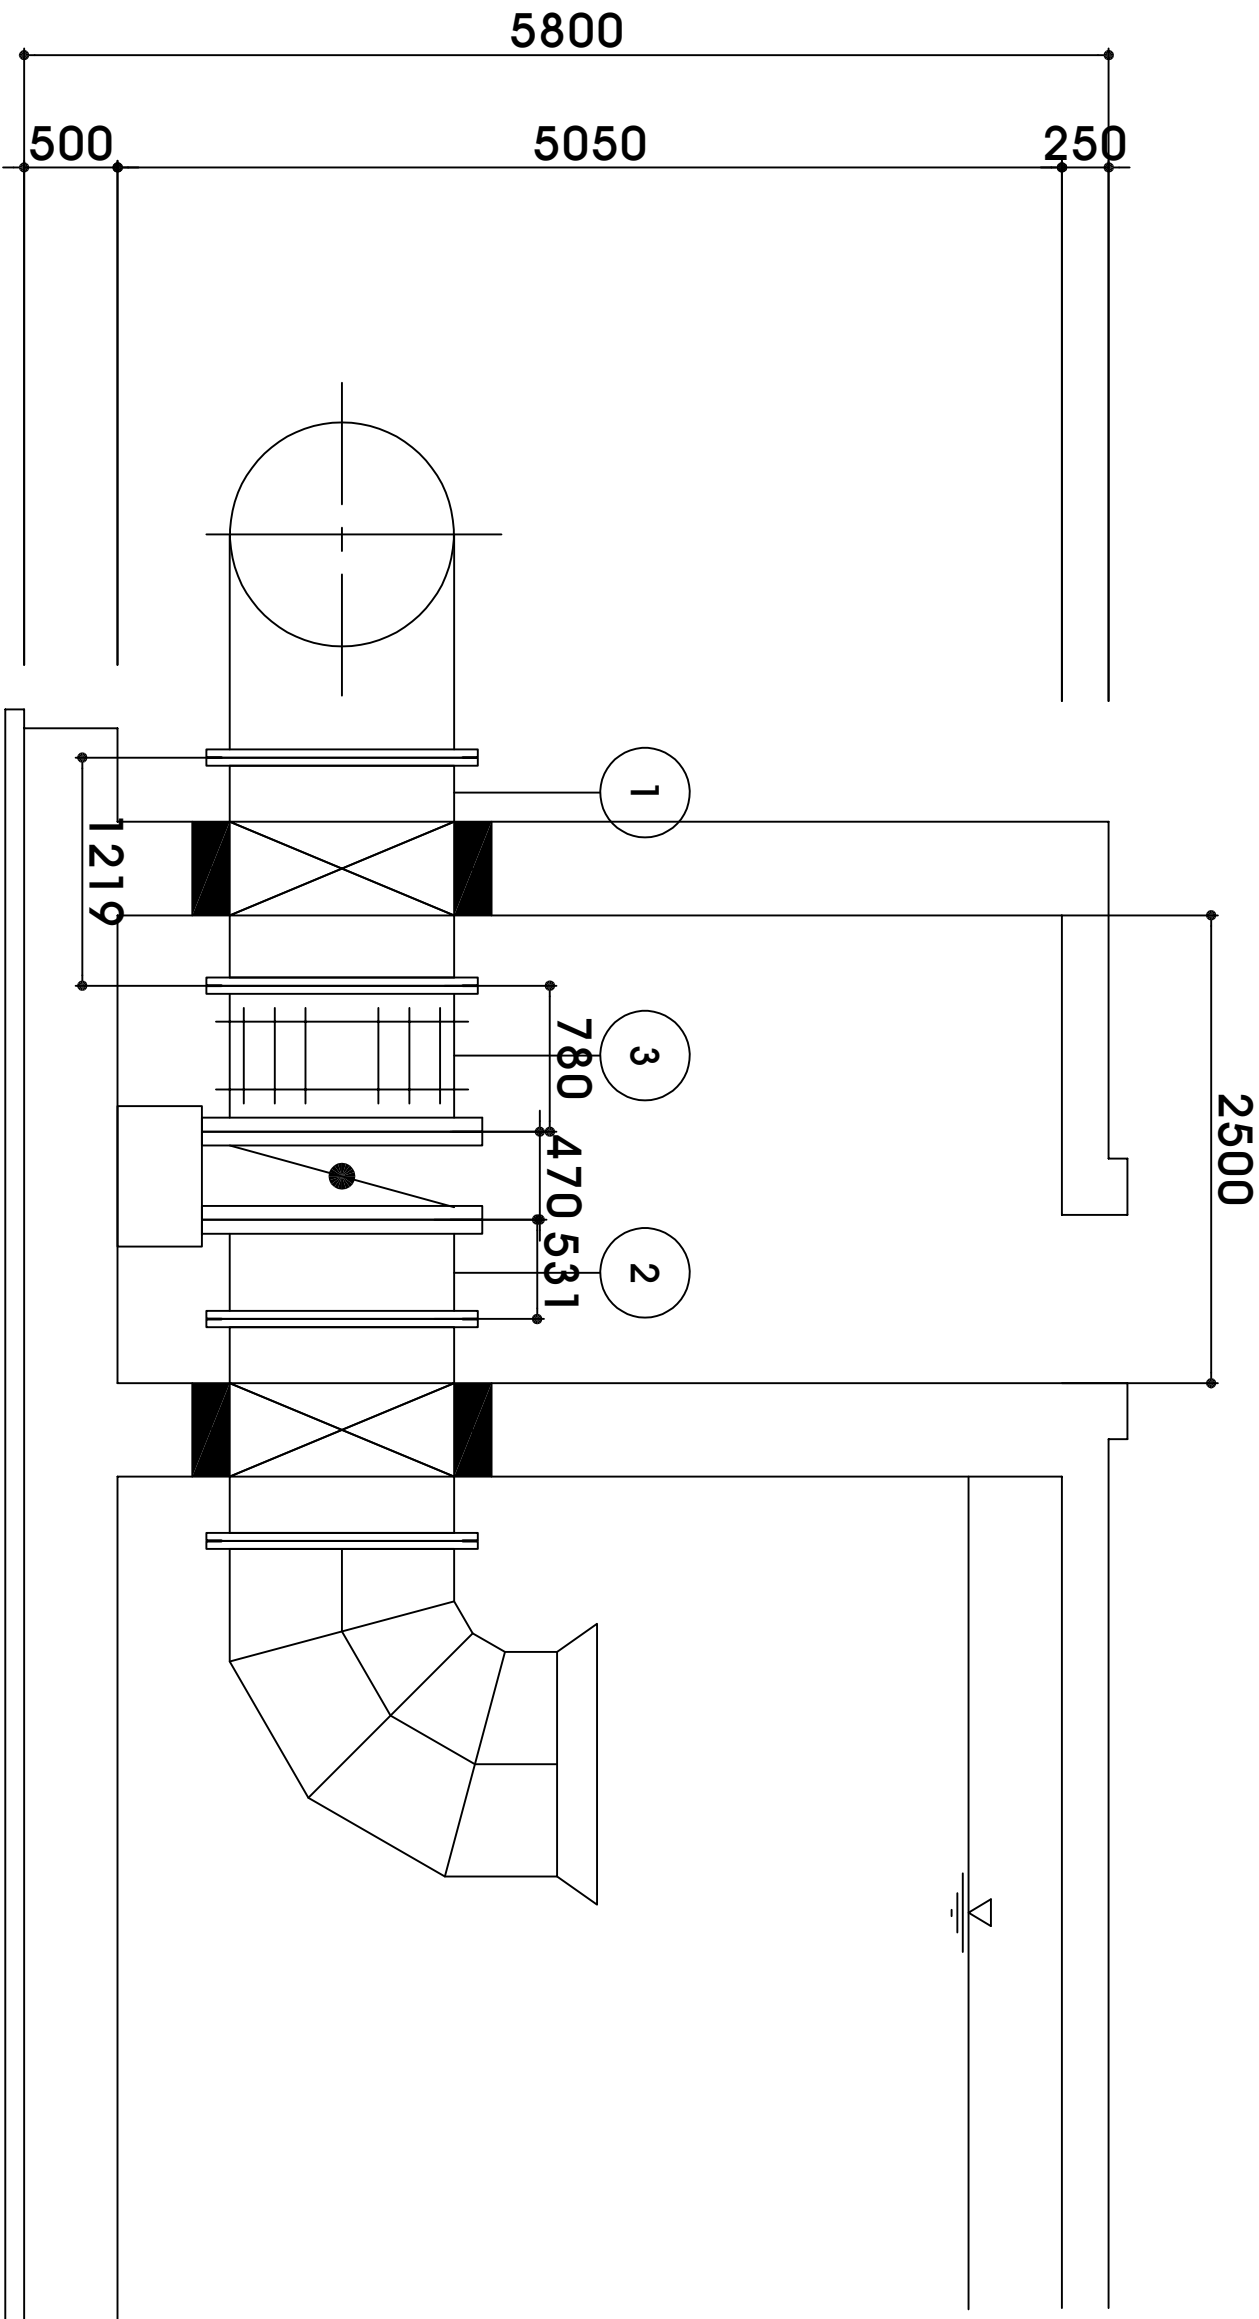

REV.	내	용	일자	날
△				
△				
△				

수정 내용 (REVISIONS)

별 주 처 서울특별시

시 업 명 우면산기암장 급수체계
개선공사

도 면 명 홍수정 유입배관 상세도-1

설계	검토	제도	승인

축척 2018. 05.

일 자 2018. 05.
도면번호 M-001