


NO	DESCRIPTION	SIZE	MATERIAL	QTY	REMARK
1	피복단관	1200A x F12	STWW	1.186M	2억
2	피복단관	1200A x F12	STWW	0.565M	2억
3	벨브접합관	1200A x F12	SS400	1EA	2억

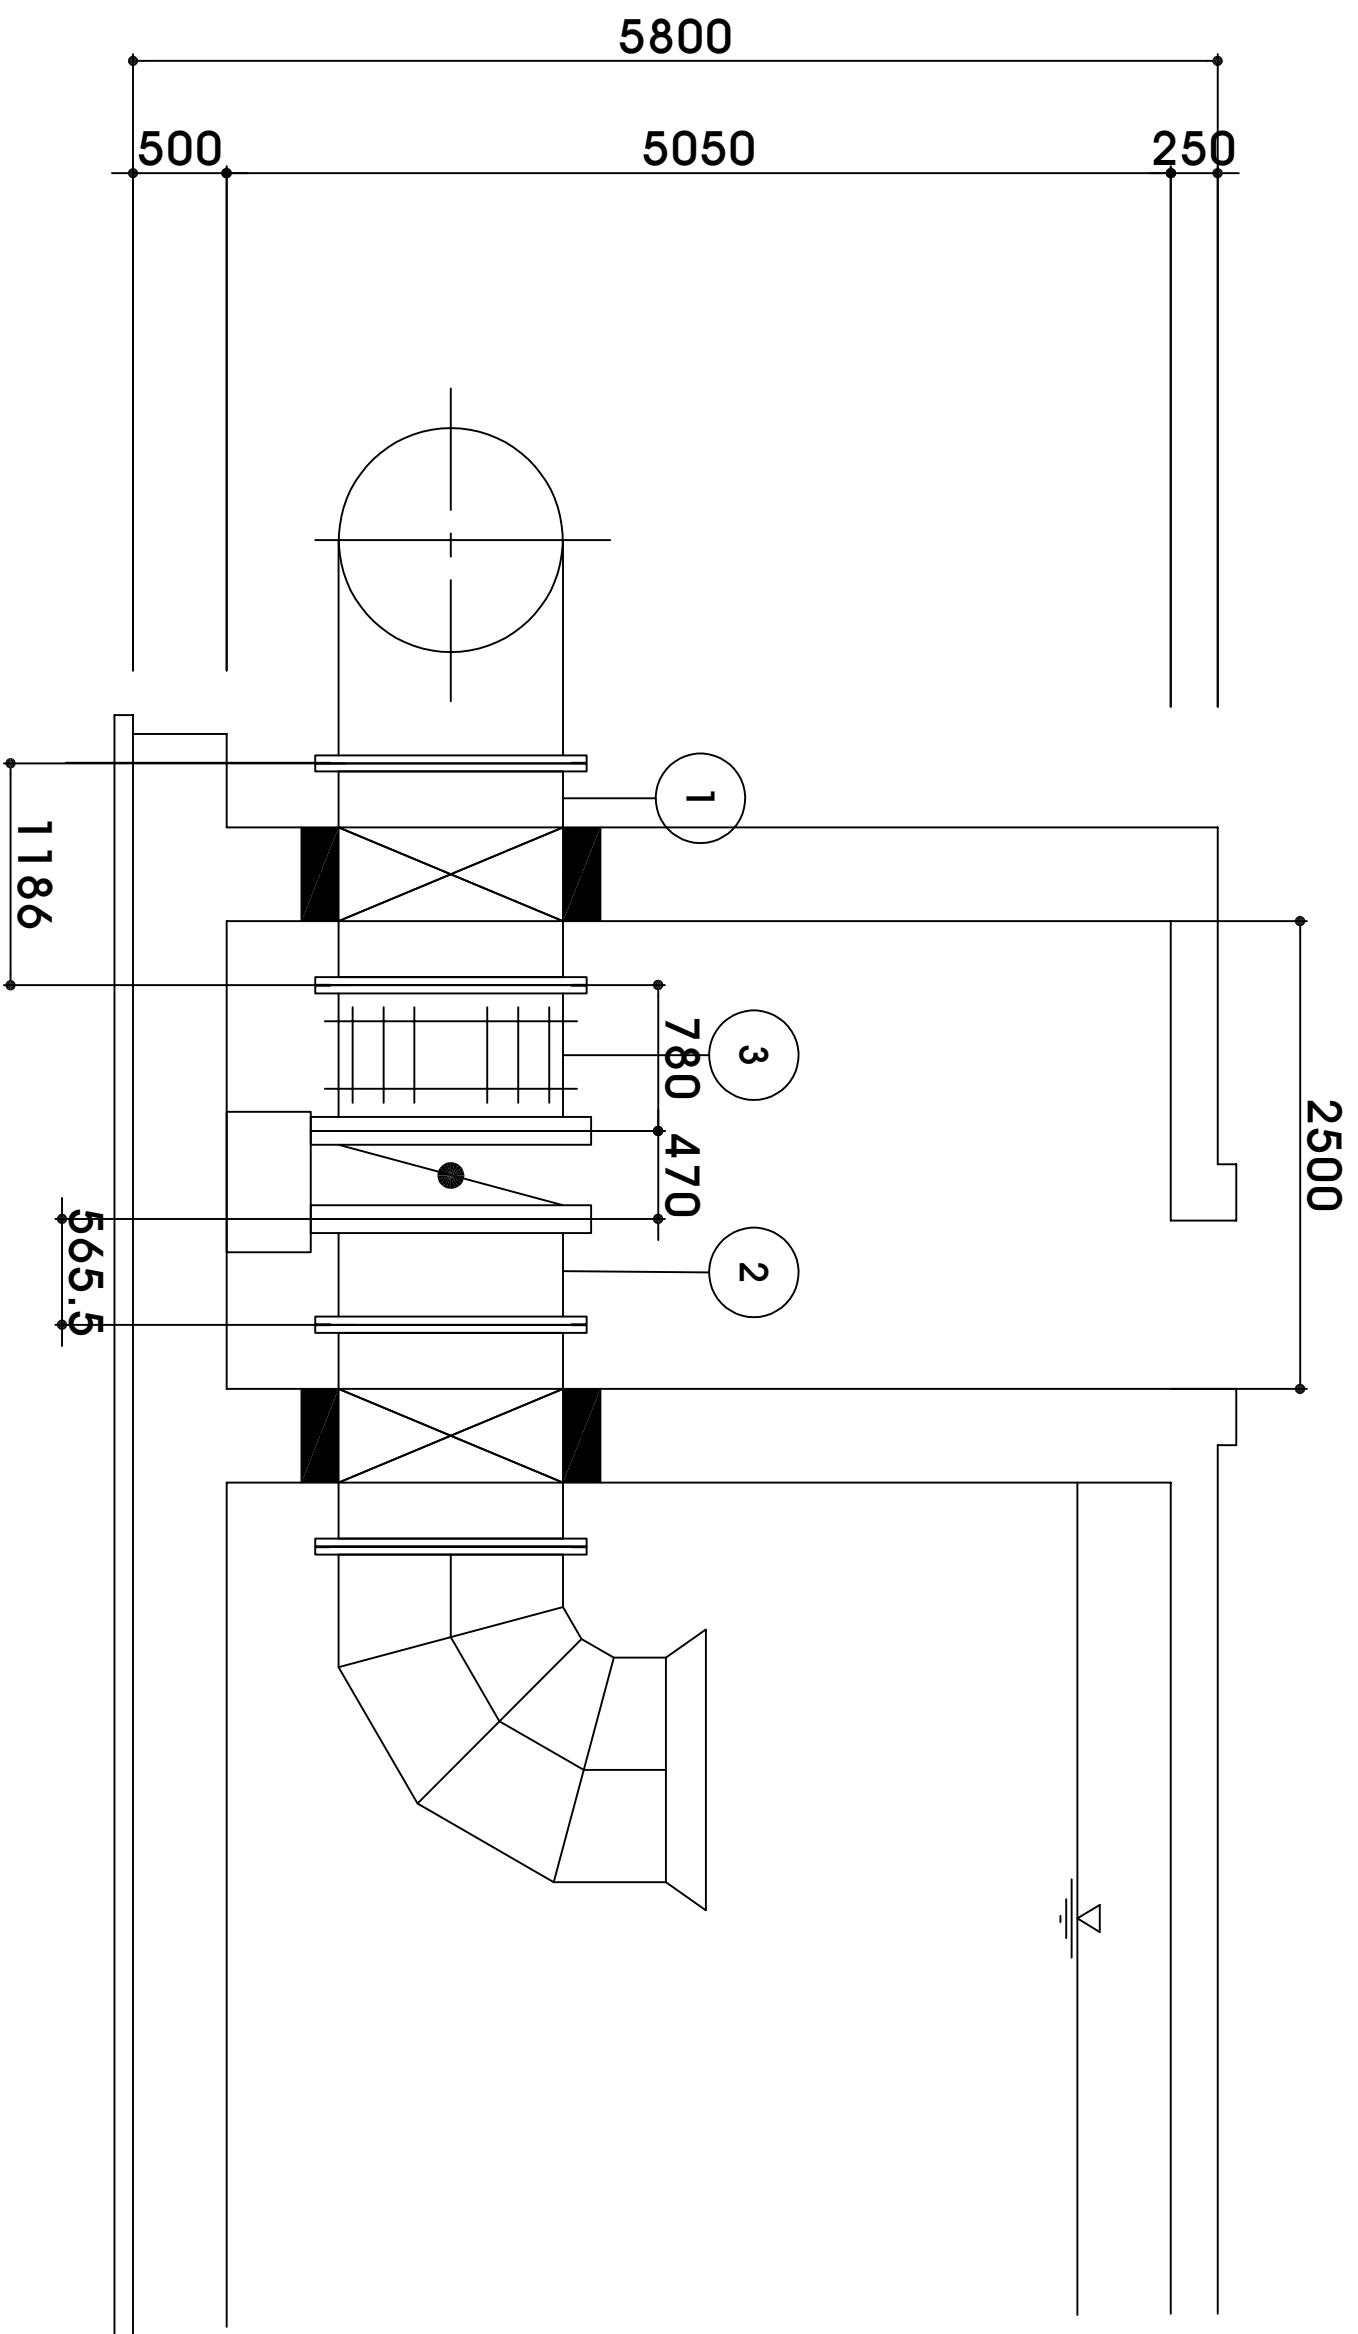

NOTE

△				
△				
△				
REV.	내	용	일자	날 t

수정 내용 (REVISIONS)
 발 주 처 서울특별시

시 업 명 우면산기암장 급수체계
 개선공사

도 면 명 흡수정 유입배관 상세도-2

설 계	제 도
검 토	승 인

축 척
 일 자 2018. 05.

도면번호 M-002