


NO	DESCRIPTION	SIZE	MATERIAL	QTY	REMARK
1	피복단관	1500A x F12	STWW	1.598M	2억
2	피복단관	1500A x F12	STWW	0.399M	2억
3	벨브접합관	1500A x F12	SS400	1EA	2억

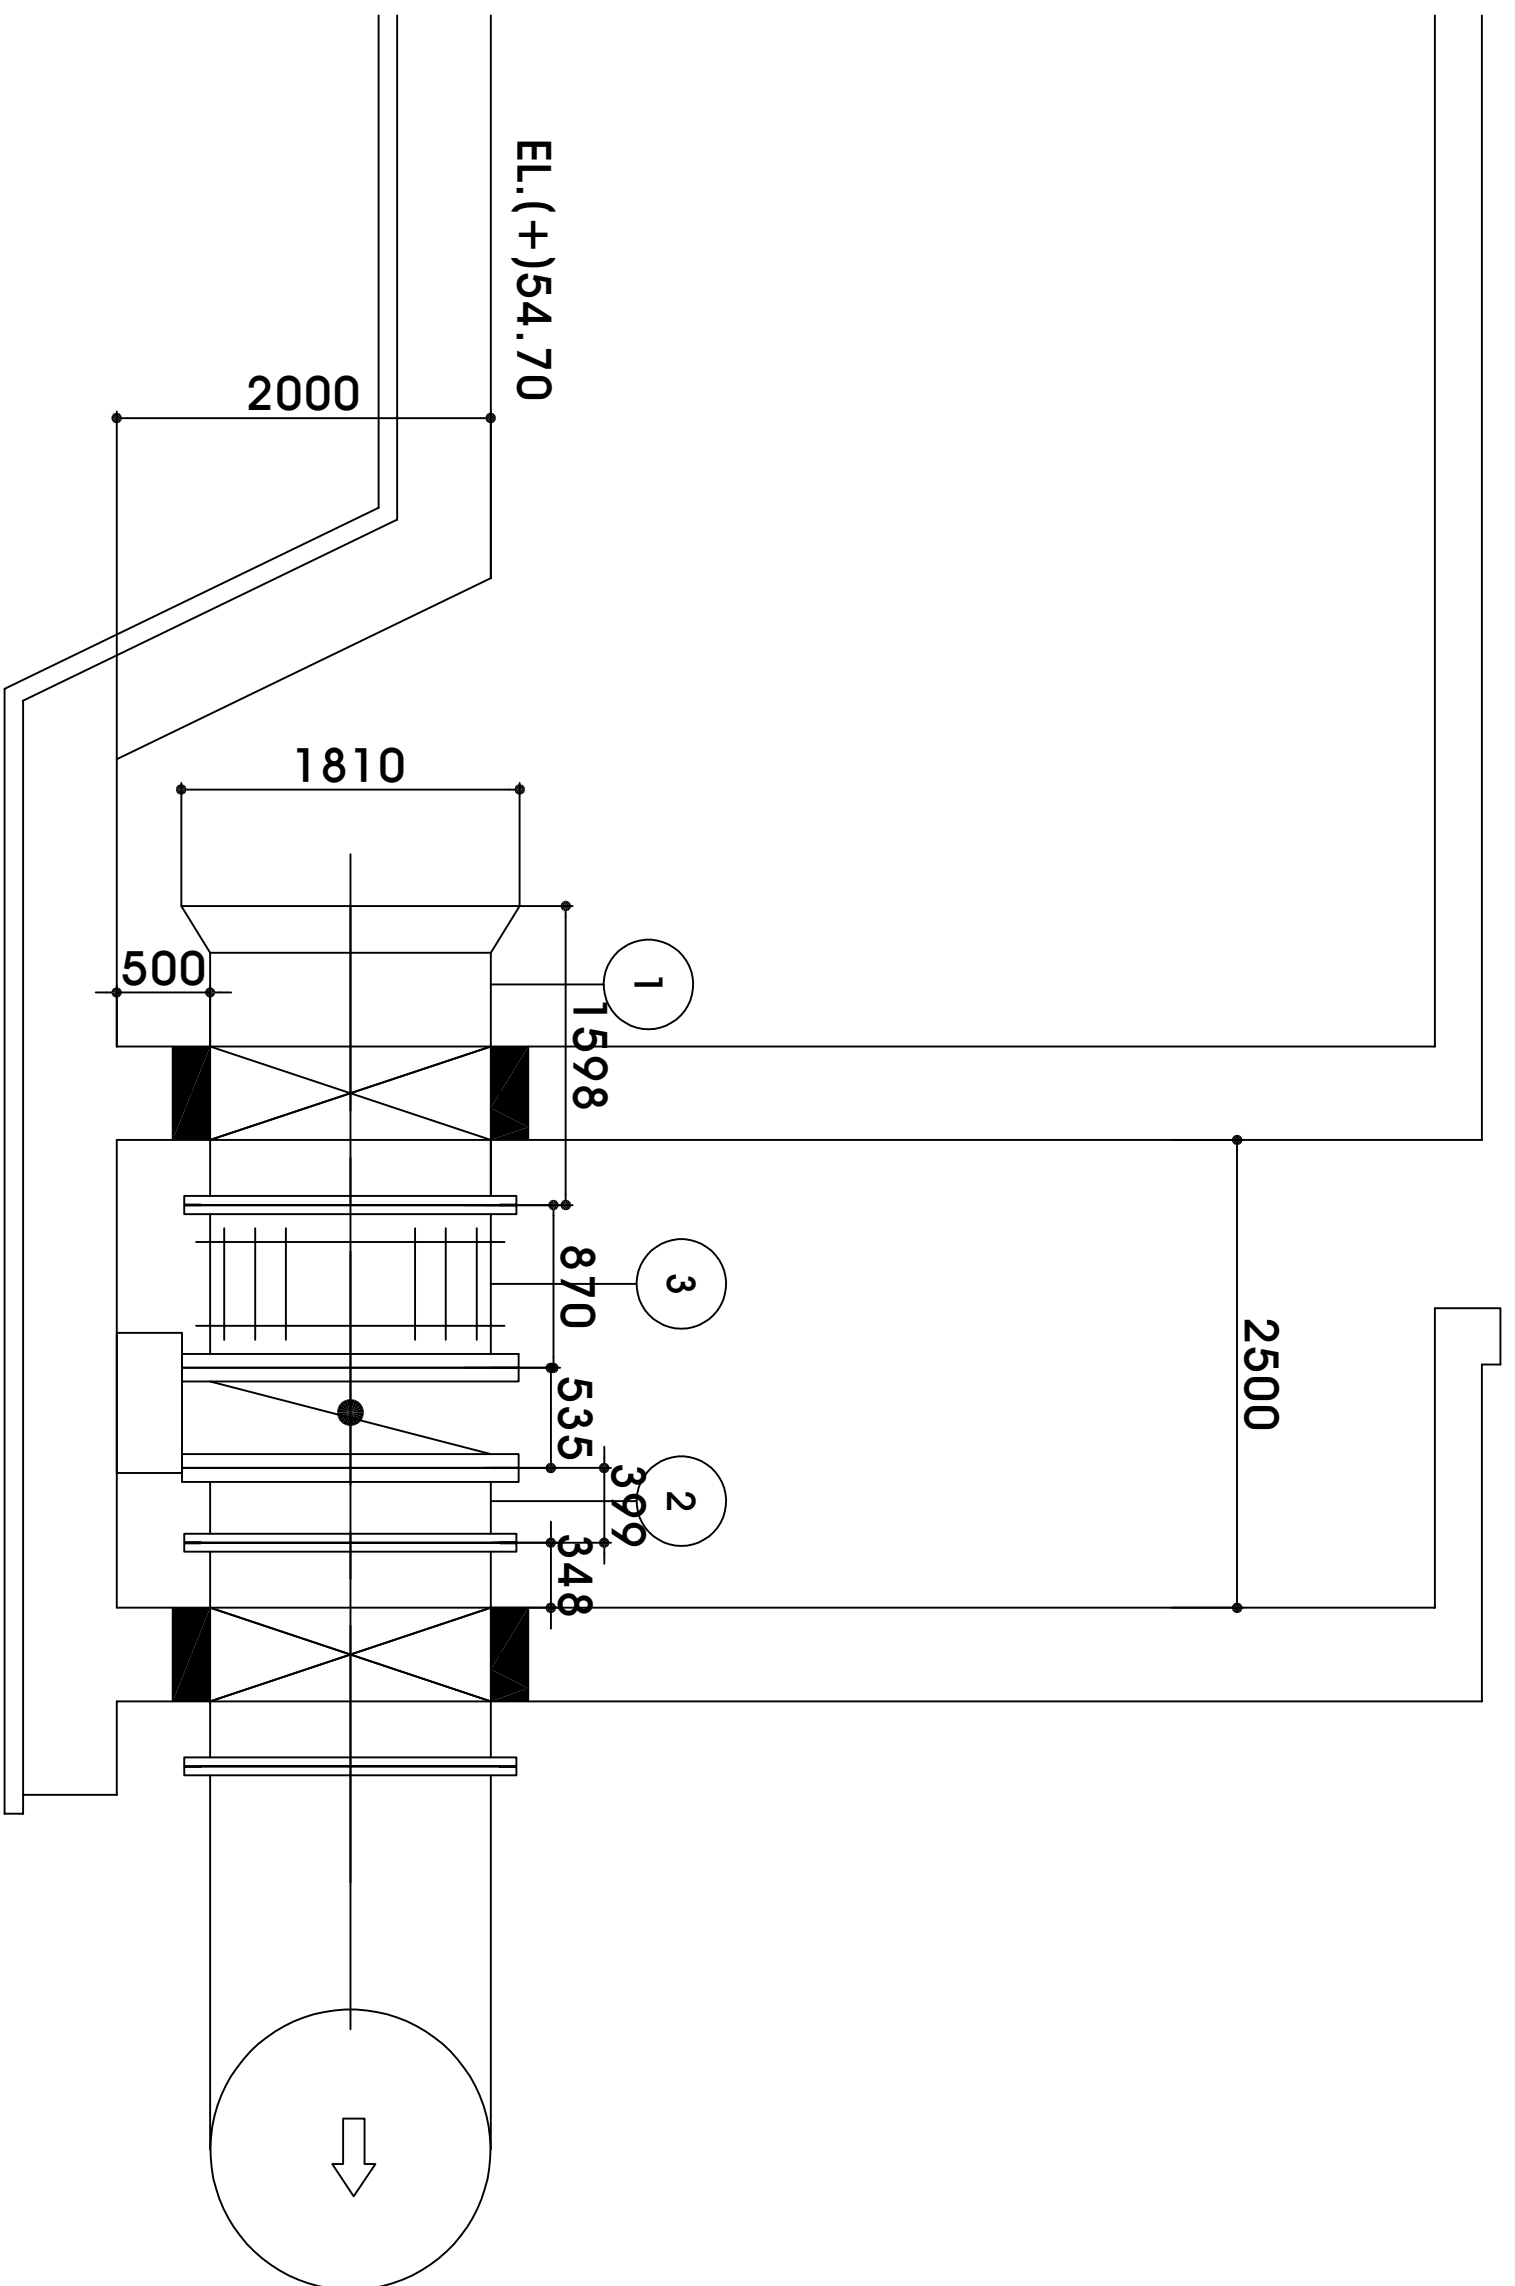

NOTE

REV.	내	용	일자	날

수정 내용 (REVISIONS)

발주처  
서울특별시

사업명  
우면산기암장 급수체계  
개선공사

도면명  
홍수정 토출배관 상세도-1

설계	검토	제도	승인

축척

일자 2018. 05.

도면번호 M-003