


NO	DESCRIPTION	SIZE	MATERIAL	UNIT	REMARKS
1	피복단관	1500A x F12	STWW	1.877M	2억
2	피복단관	1500A x F12	STWW	0.220M	2억
3	벨브접합관	1500A x F12	SS400	1EA	2억

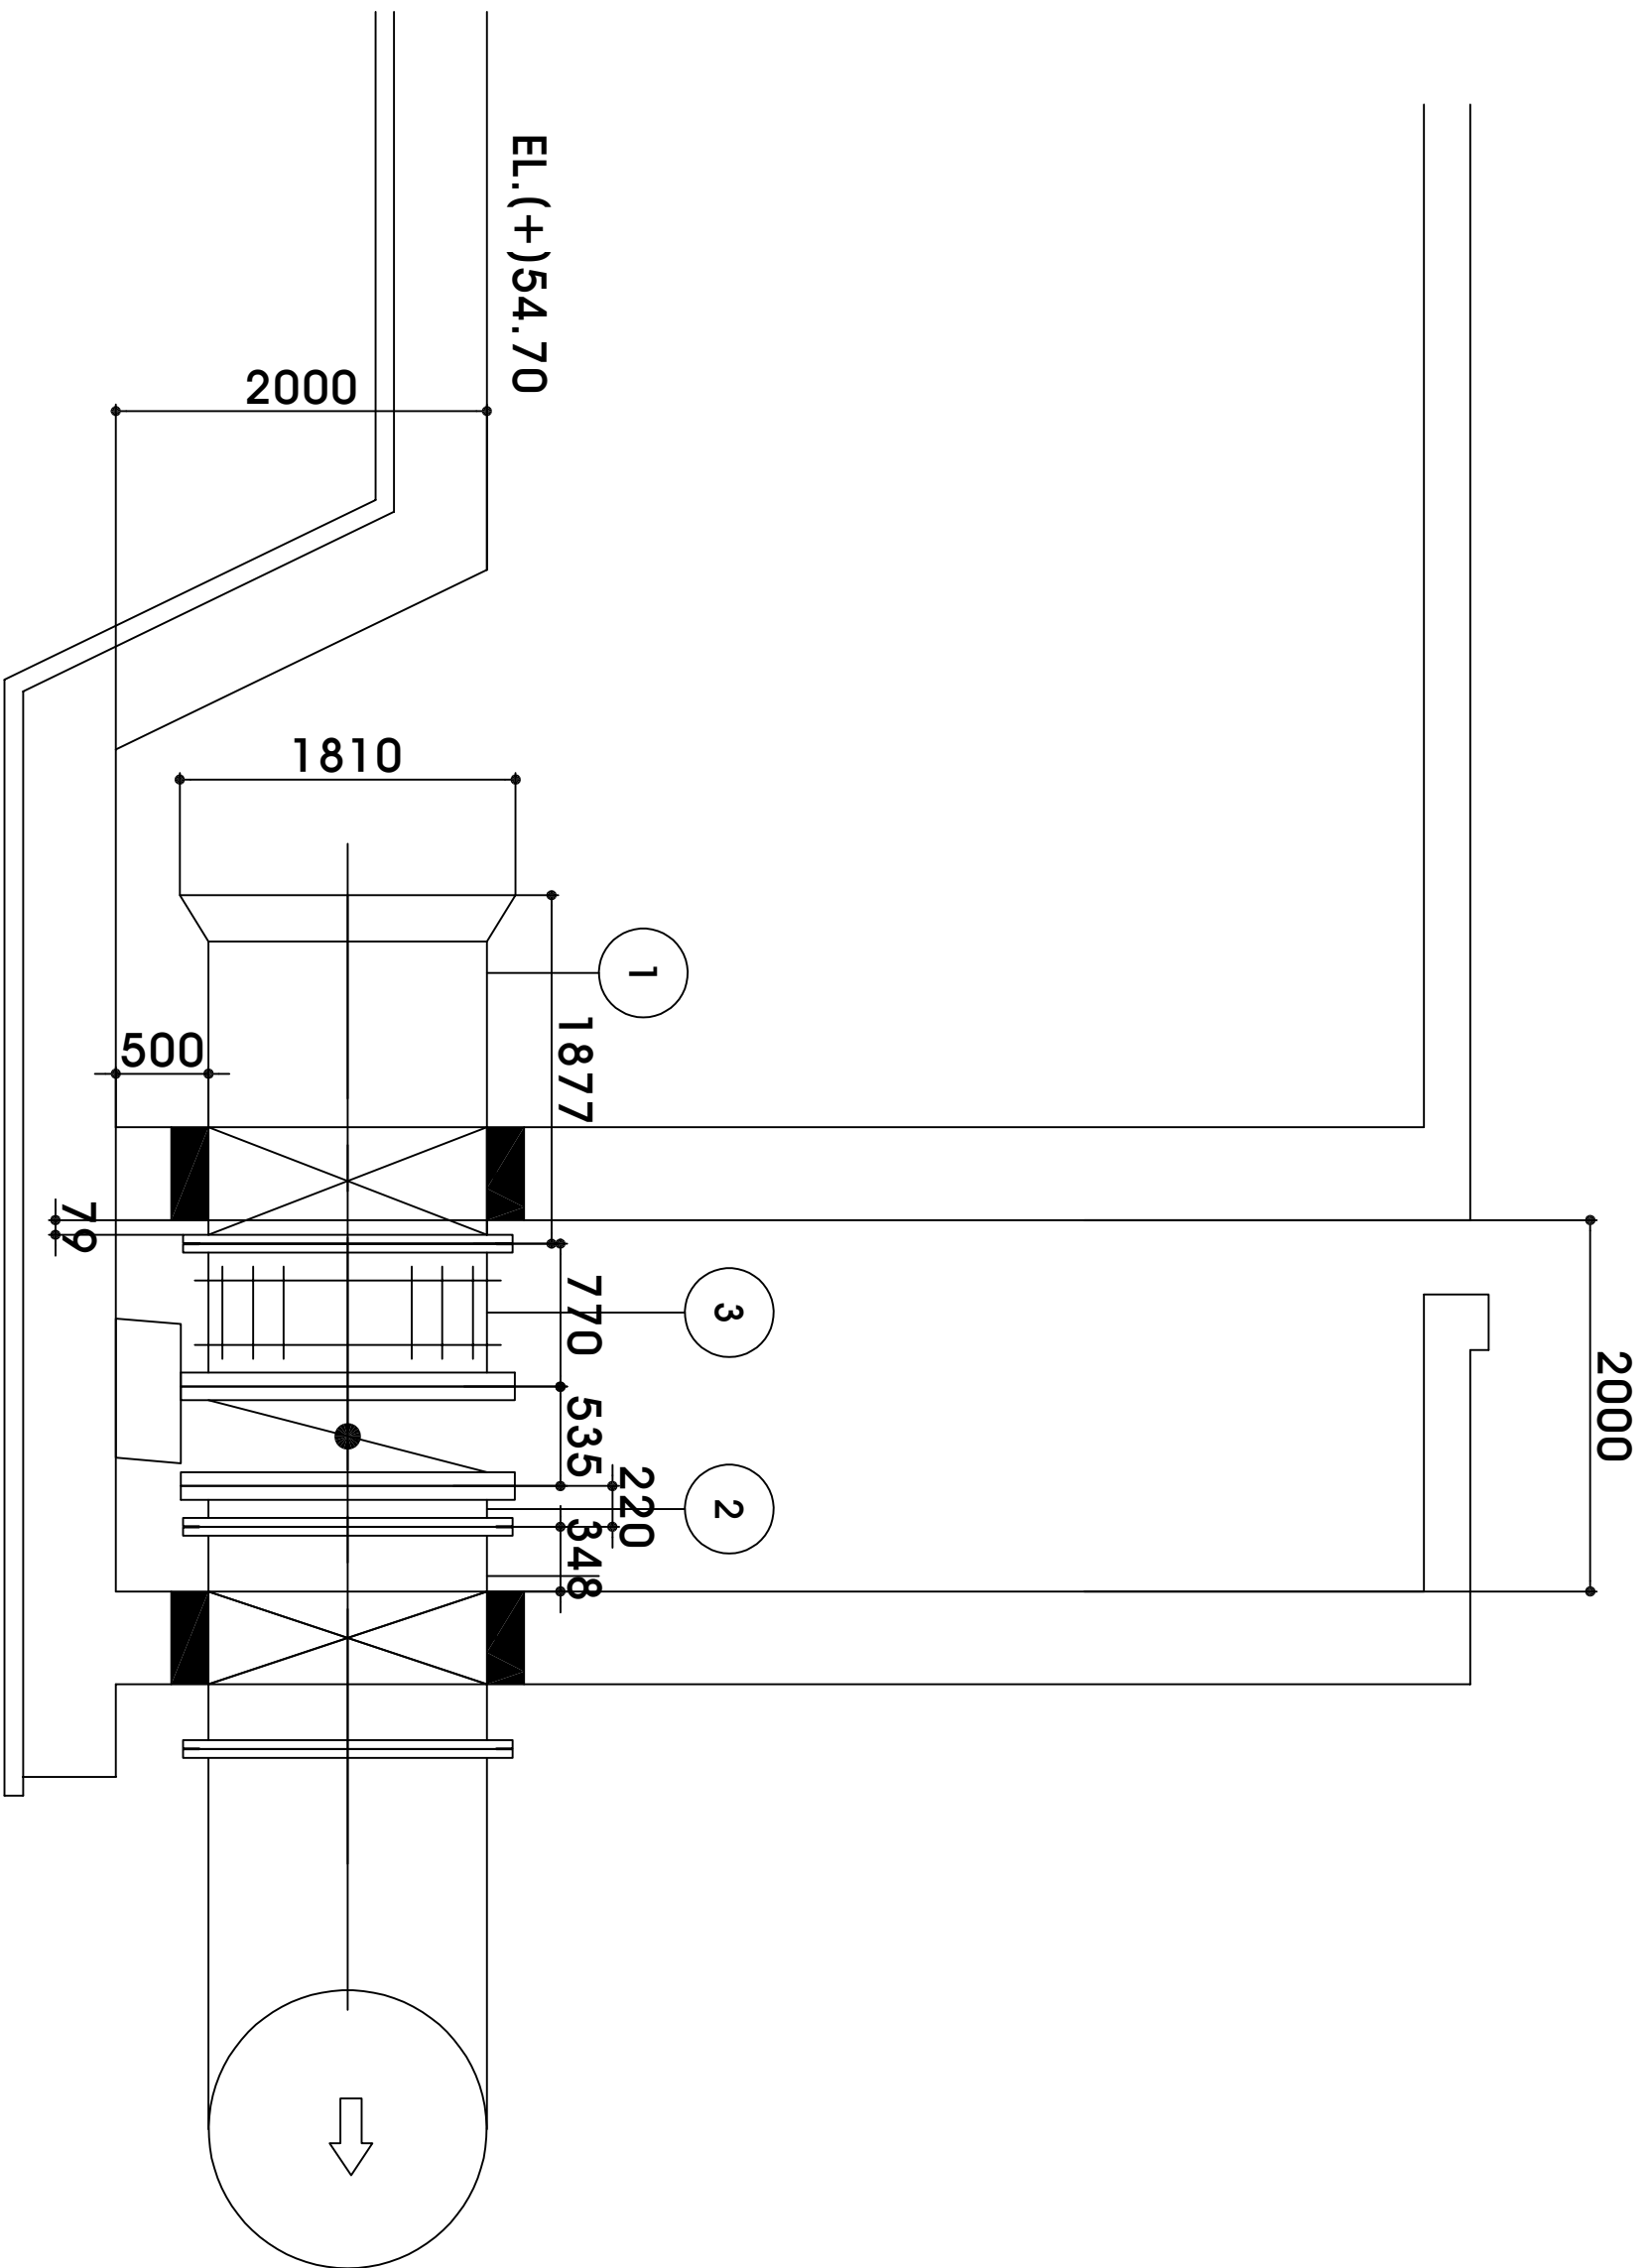

NOTE

REV.	내	용	일자	날 t

수정 내용 (REVISIONS)

별 주 처

서울특별시

사업명  
우면산기암장 급수체계  
개선공사

도면명  
흡수정 토출배관 상세도-2

일 자	2018. 05.	축척	

도면번호 M-004