


가락아파트

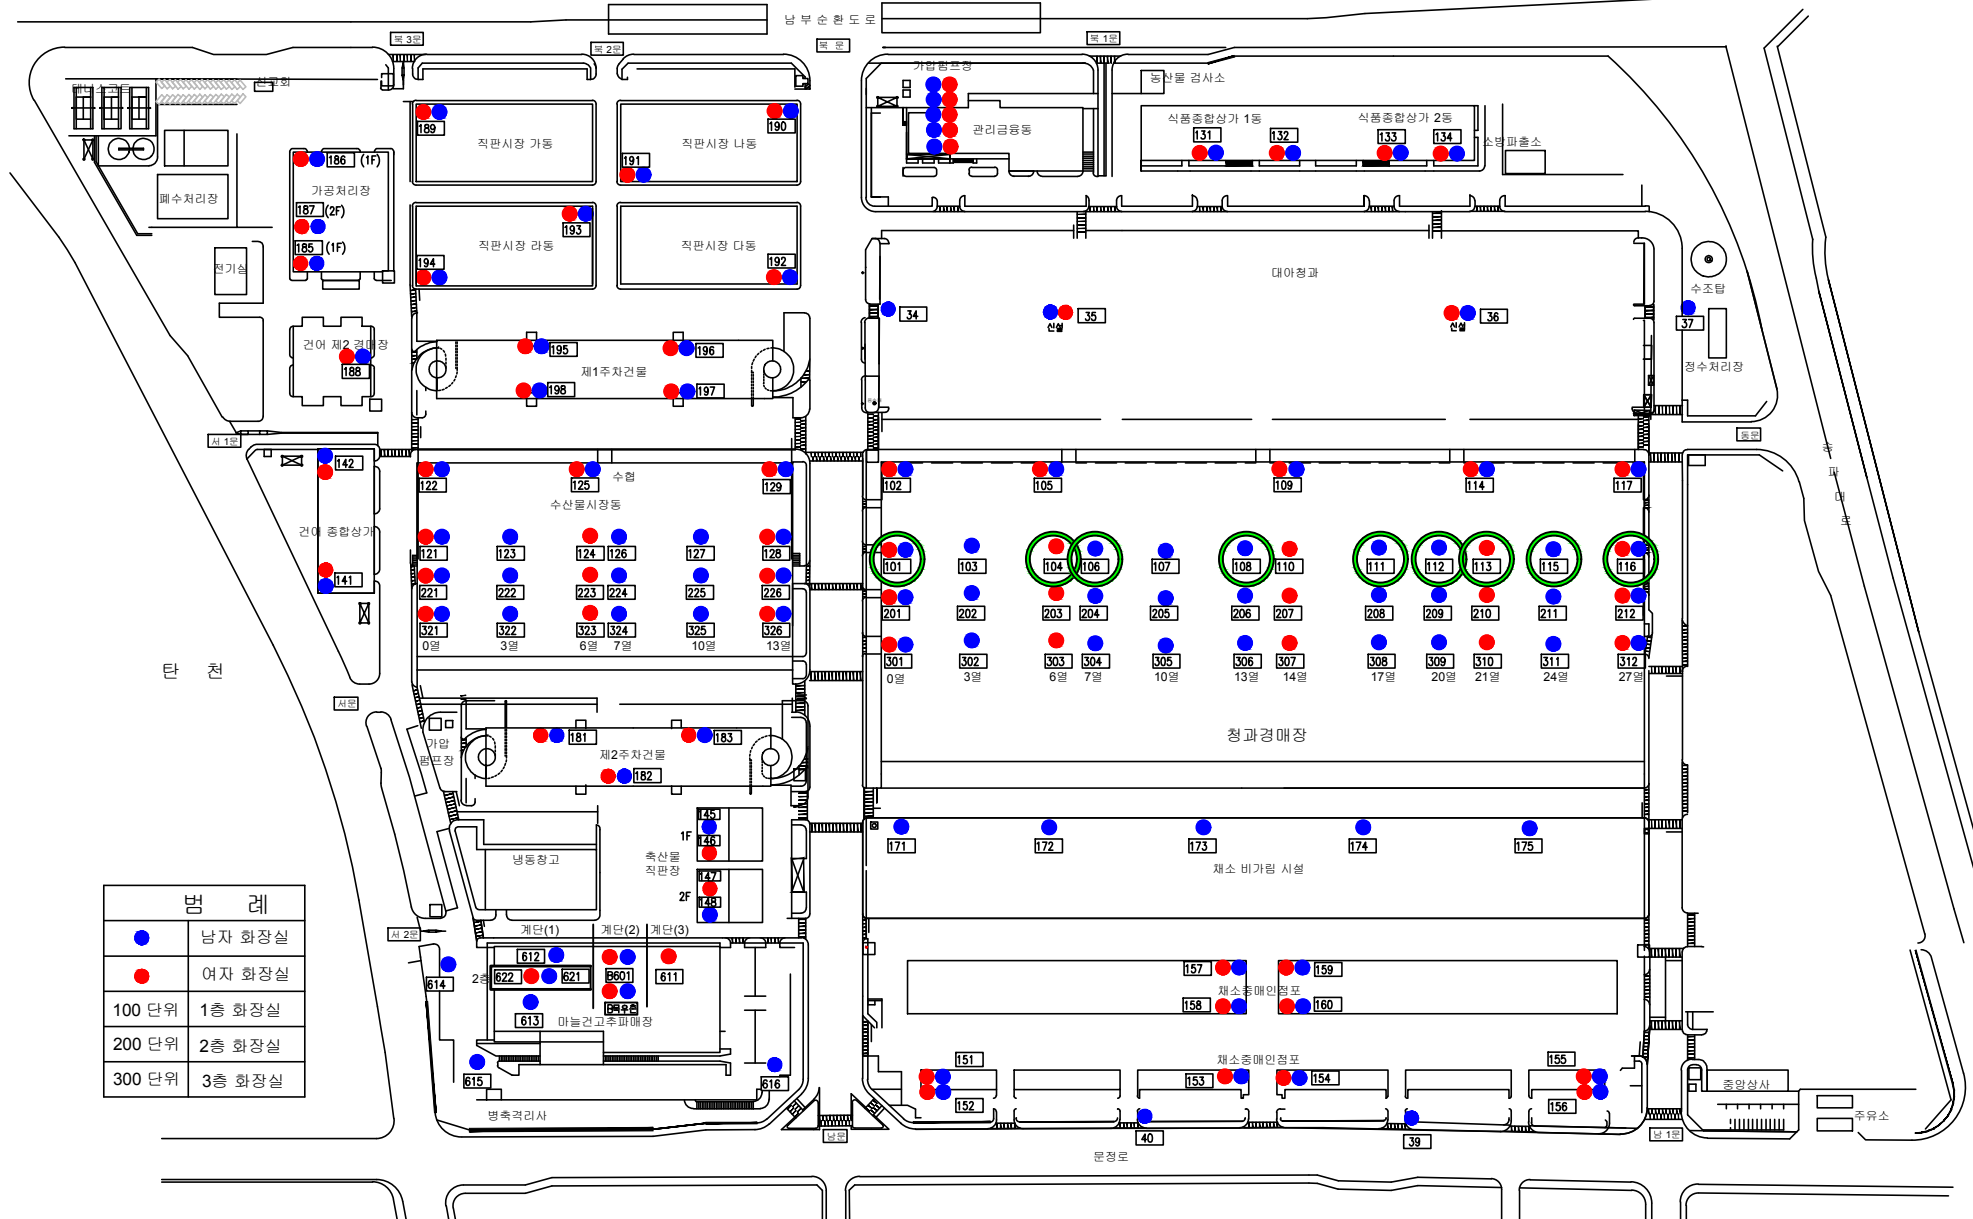

범례	
● (Blue)	남자 화장실
● (Red)	여자 화장실
100 단위	1층 화장실
200 단위	2층 화장실
300 단위	3층 화장실