
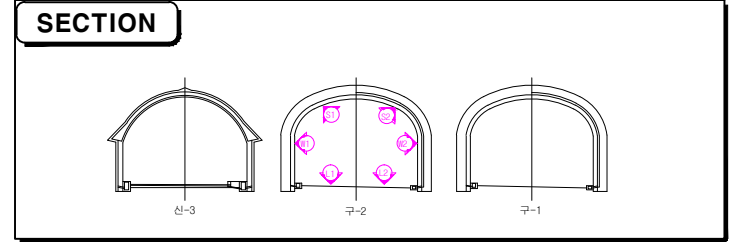
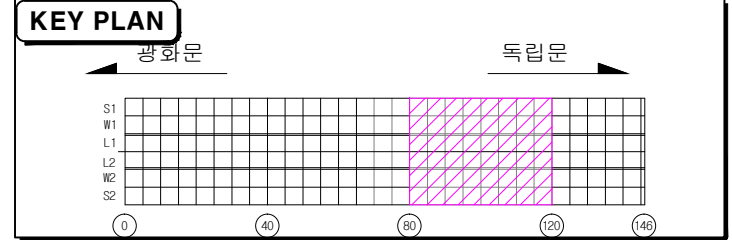



# 사직터널

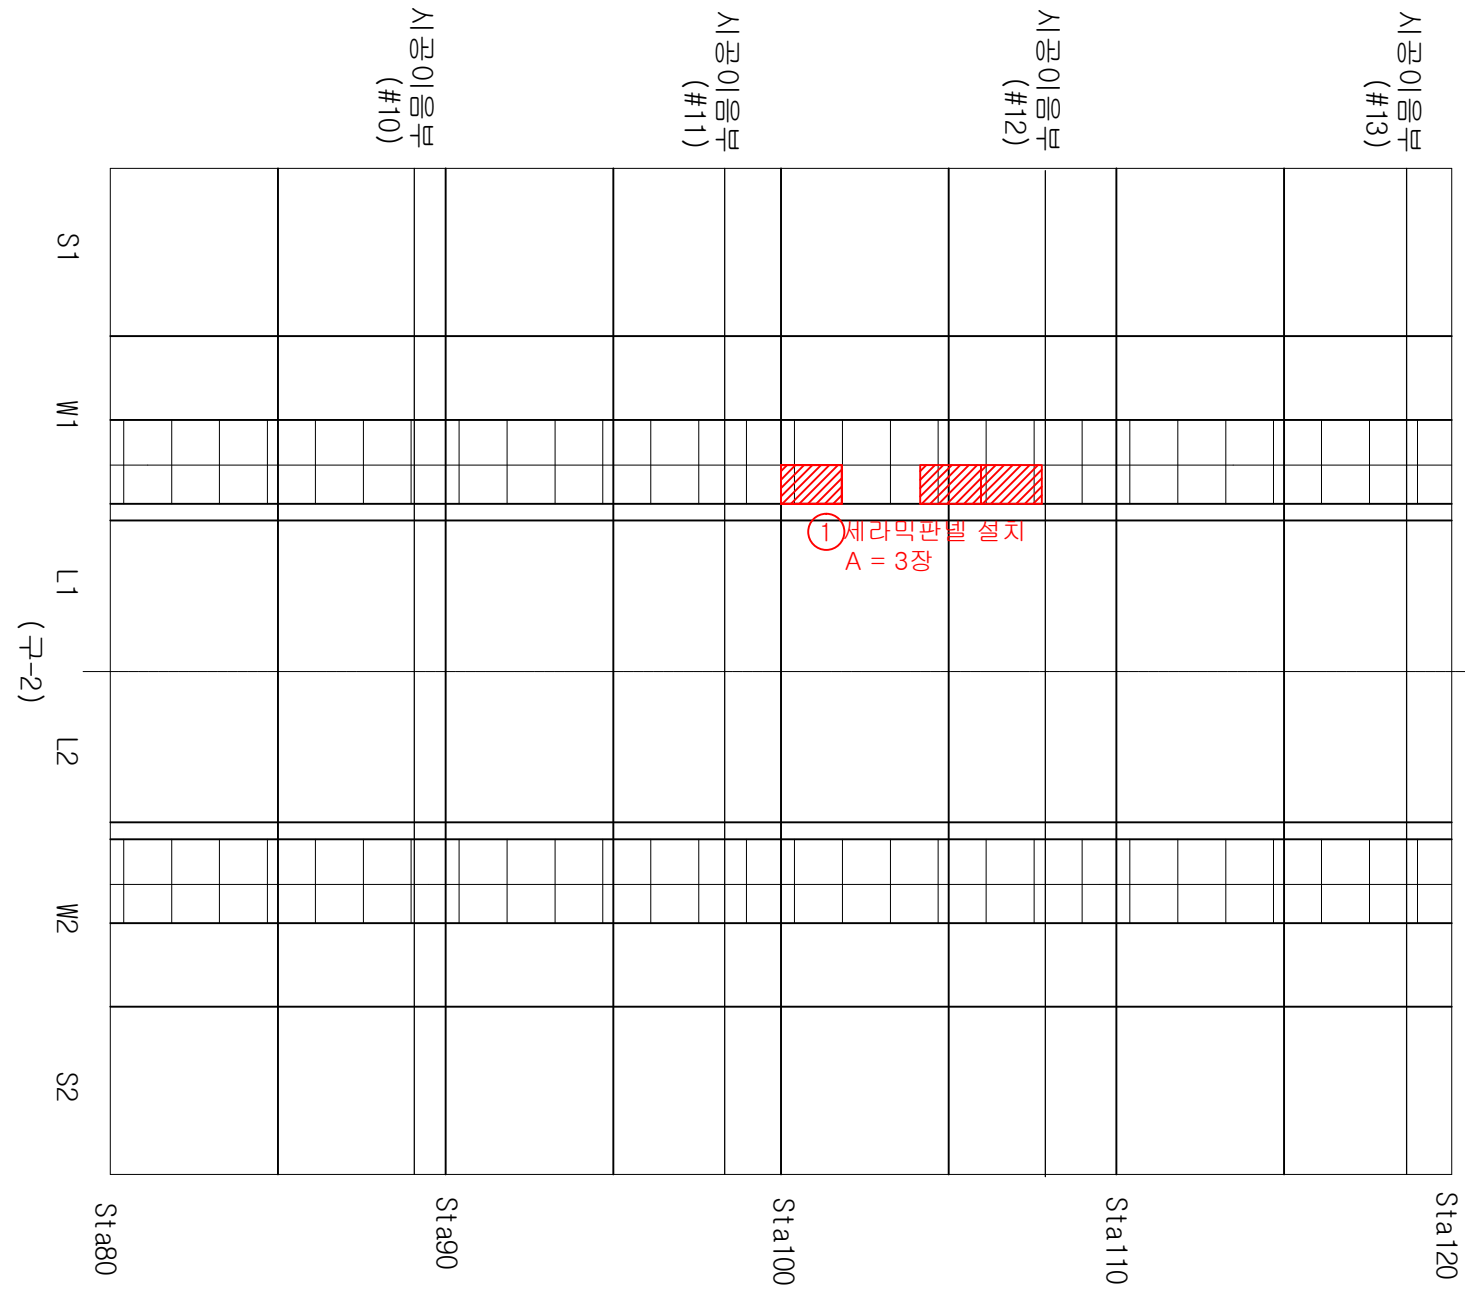



발주처	서울특별시 북부도로사업소	공사명	2018년 도로시설물 일상유지보수공사	내역명	사직터널 (구-2 80m ~ 120m)	심사자	팀장
						과장	도면번호

# 창동교

## KEY PLAN

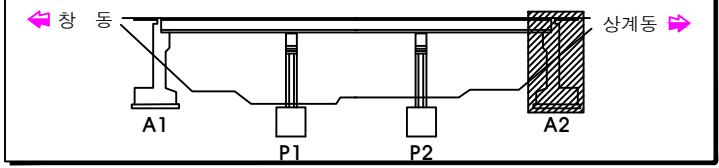


## SECTION

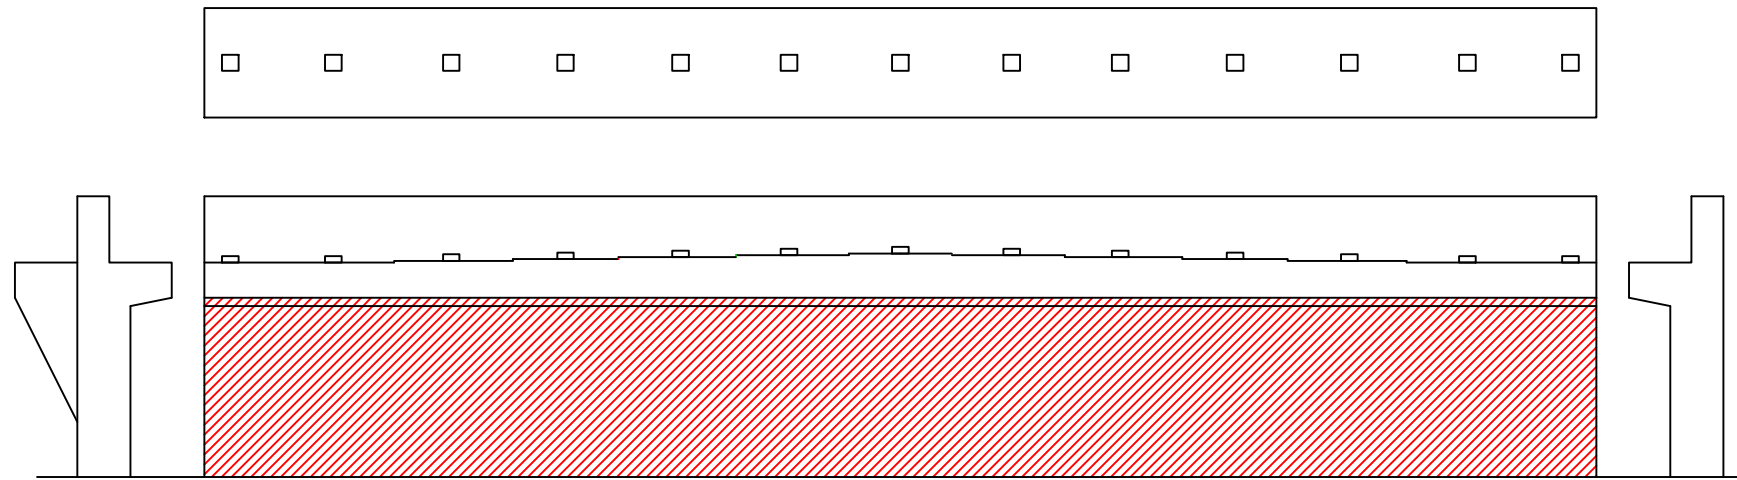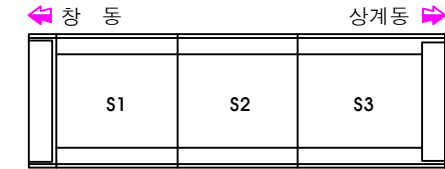

① 콘크리트 표면보수  
A = 36.0m x 2.2m

발주처	서울특별시 북부도로사업소	공사명	2018년 도로시설물 일상유지보수공사	내면번호	창동교 교대 (A2)	심사자	팀장
						과장	도면번호

돈암차도육교

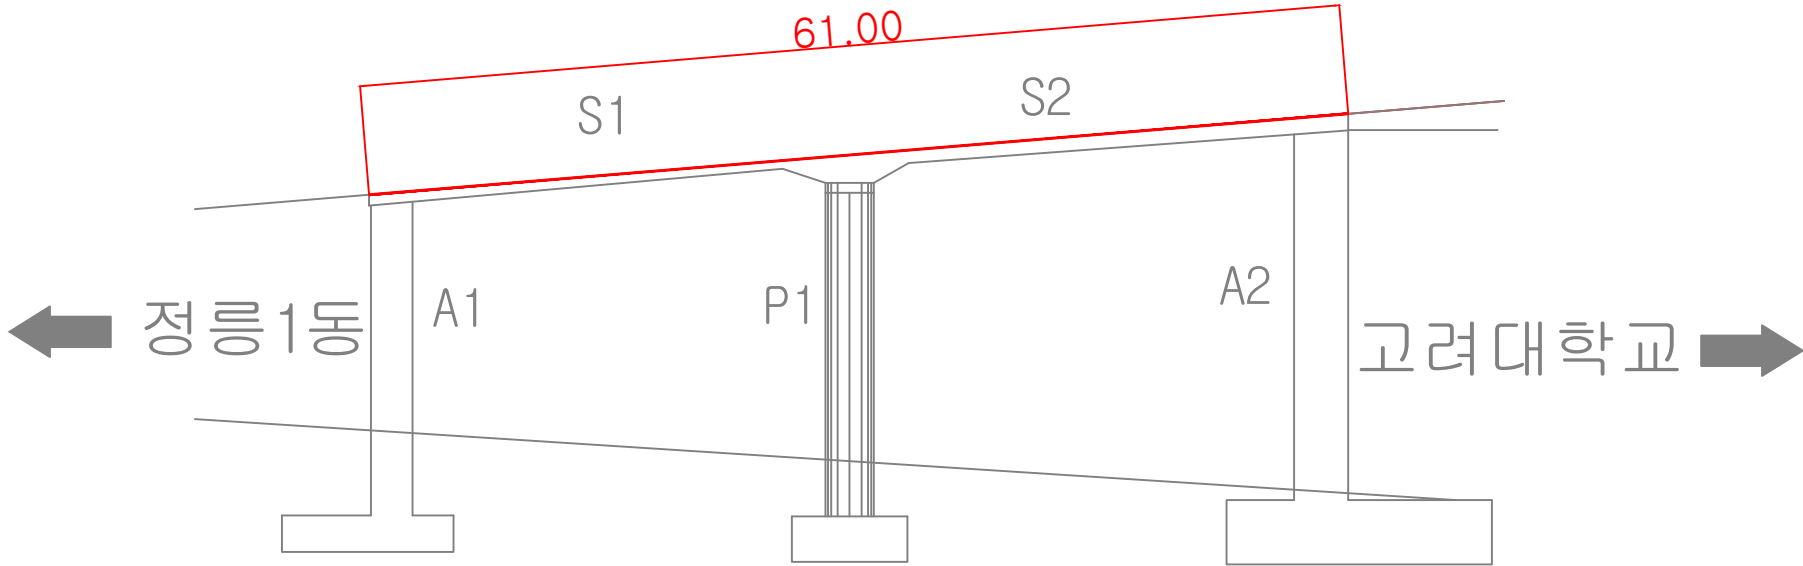

발주처

서울특별시 북부도로사업소

공사명

2018년 도로시설물 일상유지보수공사

내역명

하월곡복개교


심사자

팀장

과장

도면번호

# 월계2,3지하차도

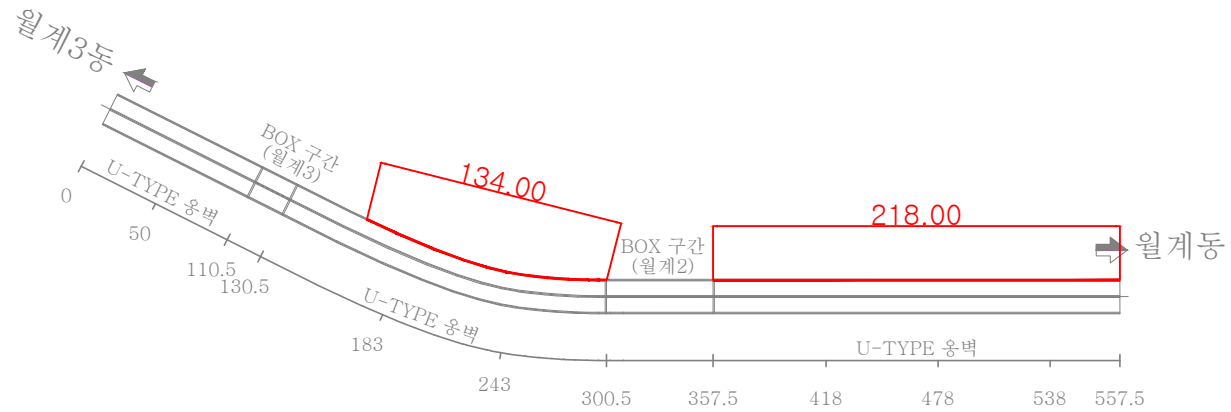

발주처

서울특별시 북부도로사업소

공사명

2018년 도로시설물 일상유지보수공사

내역명

하월곡복개교

심사자

팀장

과장

도면번호

# 화랑교


하류(정릉천)



월곡동 ←




상류(정릉천)

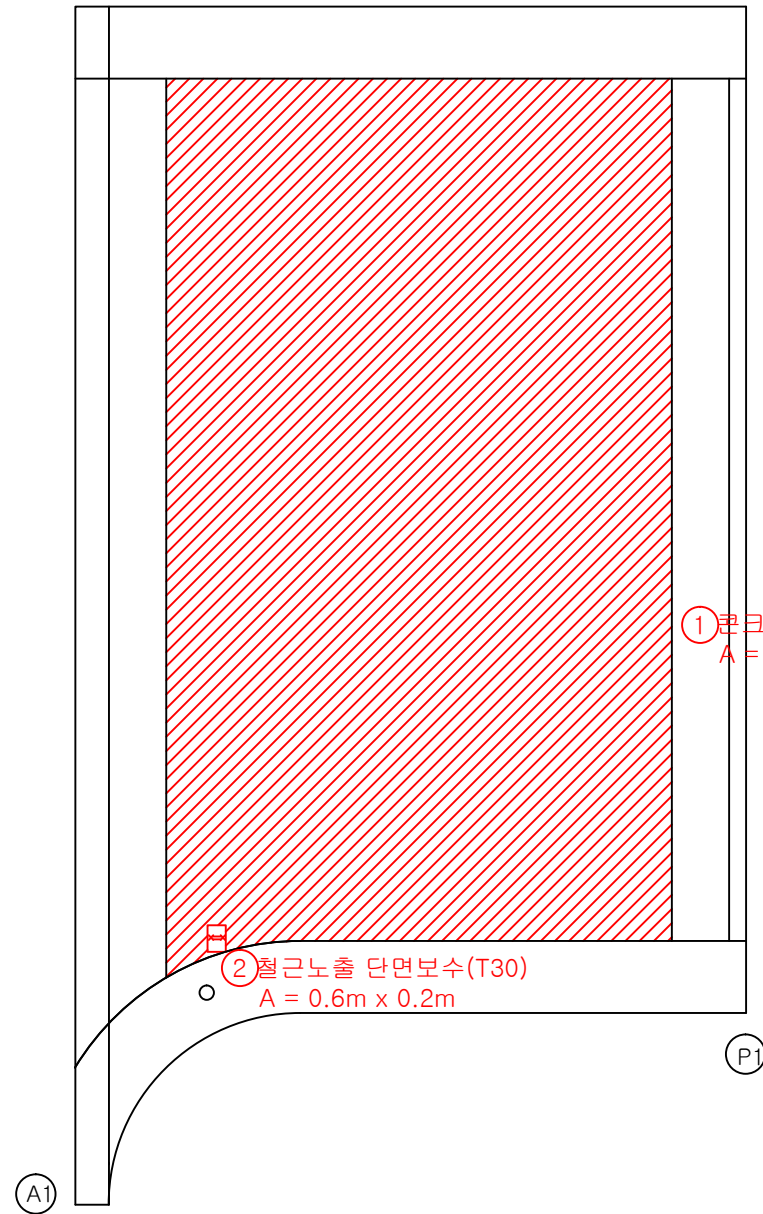


① 콘크리트 표면보수  
A = 13.0m x 18.0m

② 철근노출 단면보수(T30)  
A = 0.6m x 0.2m

KEY PLAN

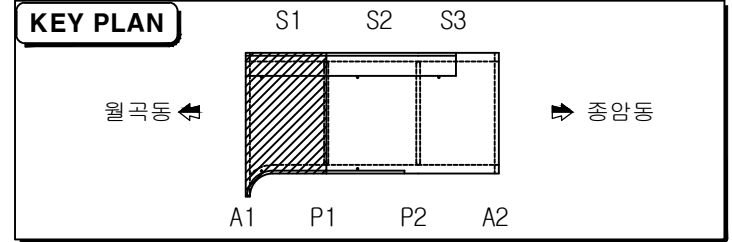

SECTION

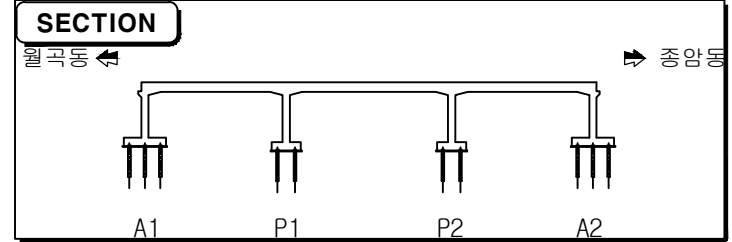

발주처

서울특별시 북부도로사업소

공사명

2018년 도로시설물 일상유지보수공사

내면번호

화랑교 바닥판 하면(S1)

심사자

팀장

과장

도면번호

# 화랑교


하류(정릉천)




월곡동 ←

→ 증암동


↓ 상류(정릉천)

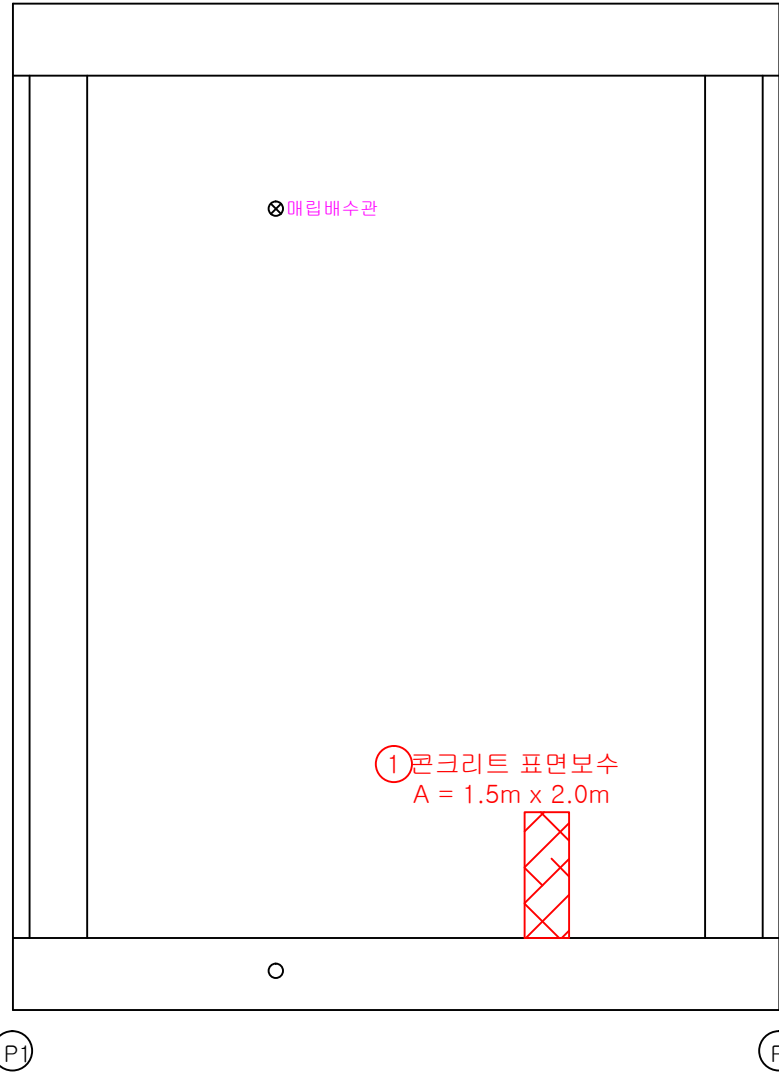

KEY PLAN

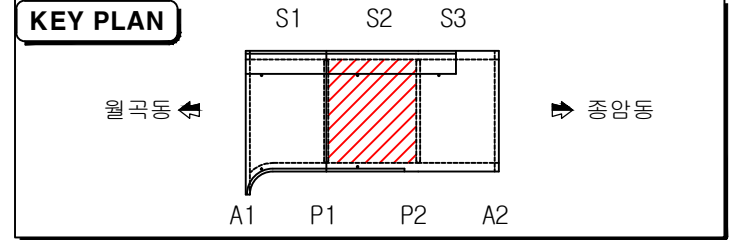

SECTION

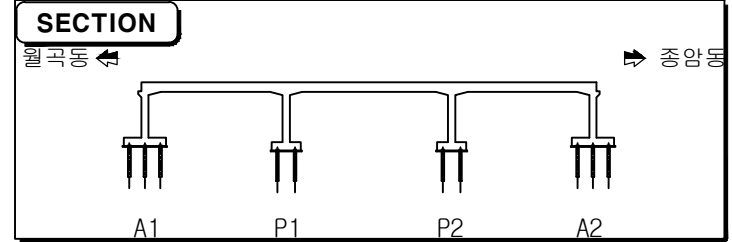

발주처

서울특별시 북부도로사업소

공사명

2018년 도로시설물 일상유지보수공사

내면번호

화랑교 바닥판 하면(S2)

심사자





팀장

과장

도면번호

# 화랑교




## 교대 (A1, A2)

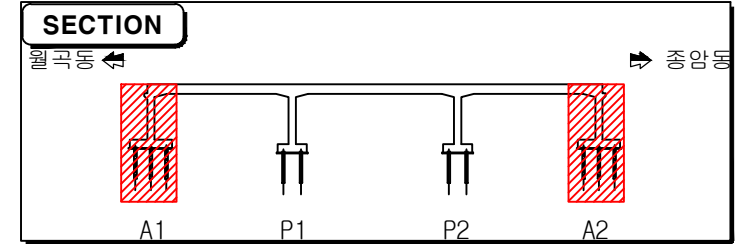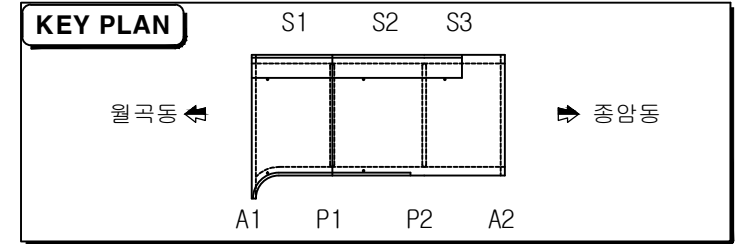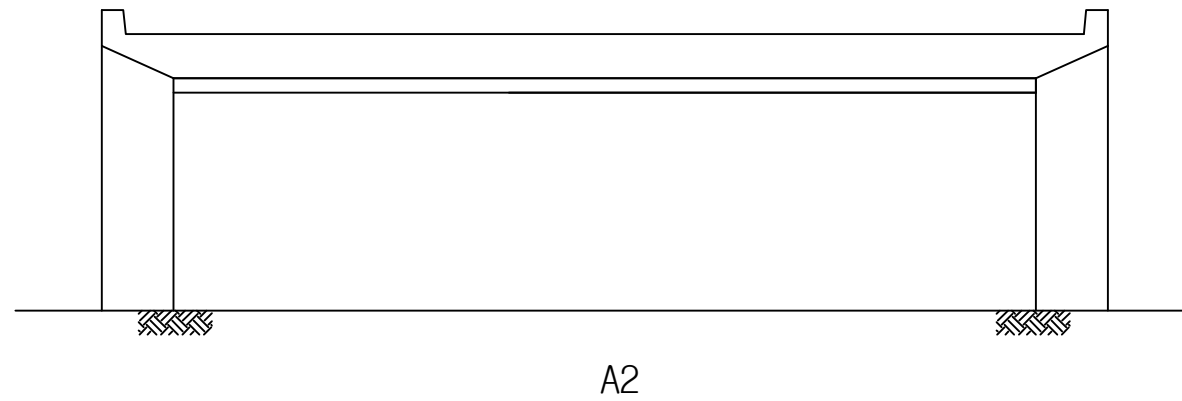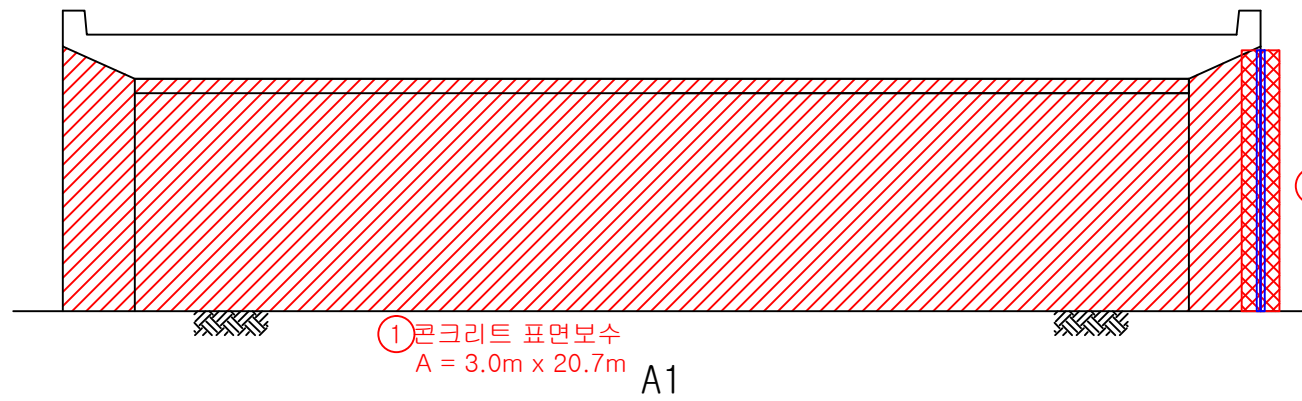

발주처	서울특별시 북부도로사업소	공사명	2018년 도로시설물 일상유지보수공사	내역명	화랑교 교대 (A1,A2)	심사자	팀장
						과장	도면번호

# 화랑교

## 교각 (P1)

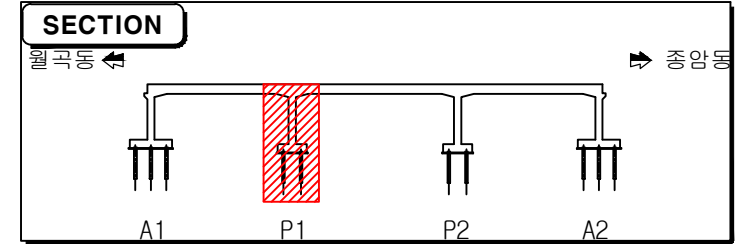
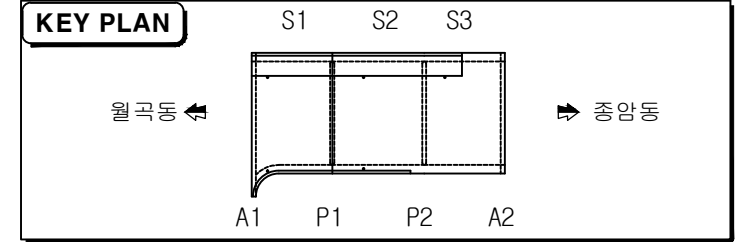
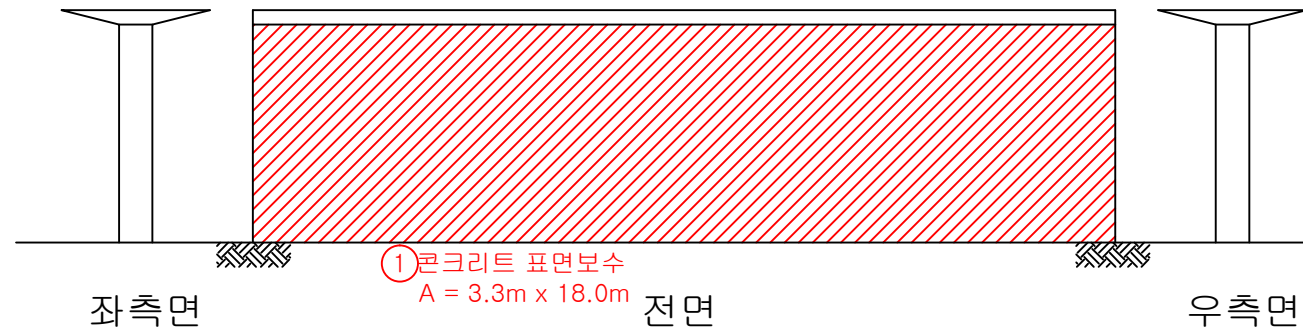


발주처	서울특별시 북부도로사업소	공사명	2018년 도로시설물 일상유지보수공사	내역명	화랑교 교각 (P1)	심사자	팀장
						과장	도면번호



# 화랑교

## 교 각 (P2)

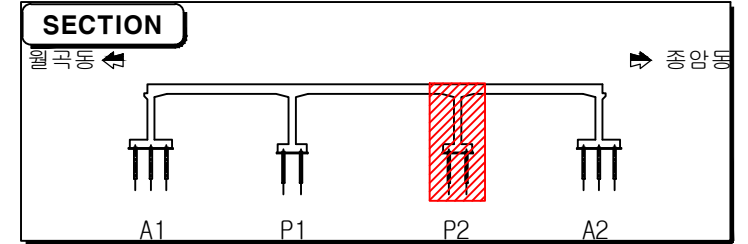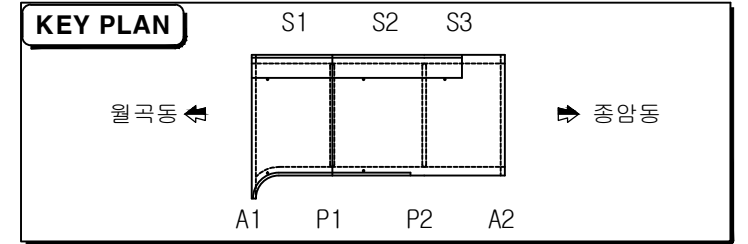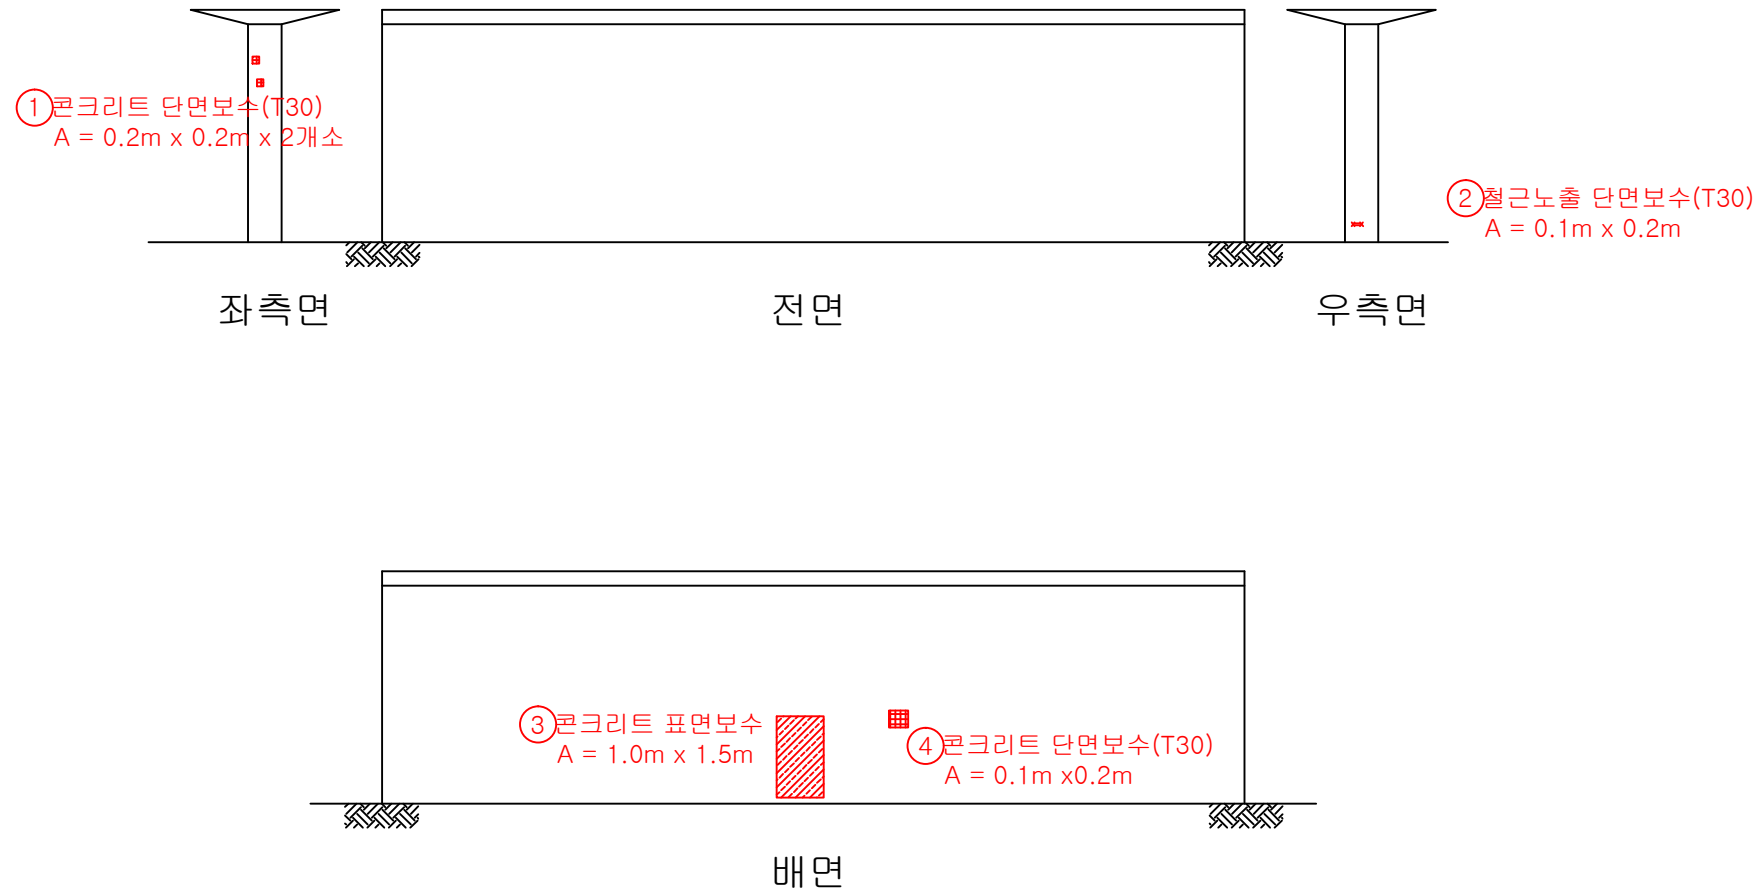

발주처	서울특별시 북부도로사업소	공사명	2018년 도로시설물 일상유지보수공사	내역명	화랑교 교각 (P2)	심사자	팀장
						과장	도면번호