


번호	기기명	품명	사양	단위	수량
14	2단계 스키드 누역감지	후핵취플	22mm	m	1.0
		콘넥터	22mm	EA	2
		전선	F-CV 1.5sq * 2C	m	16.2
20	DUCT(용융아연도)	스트레이트	200*100(COVER포함)	m	6.0

*전선 양단말 처리 5m 수량산출에 적용

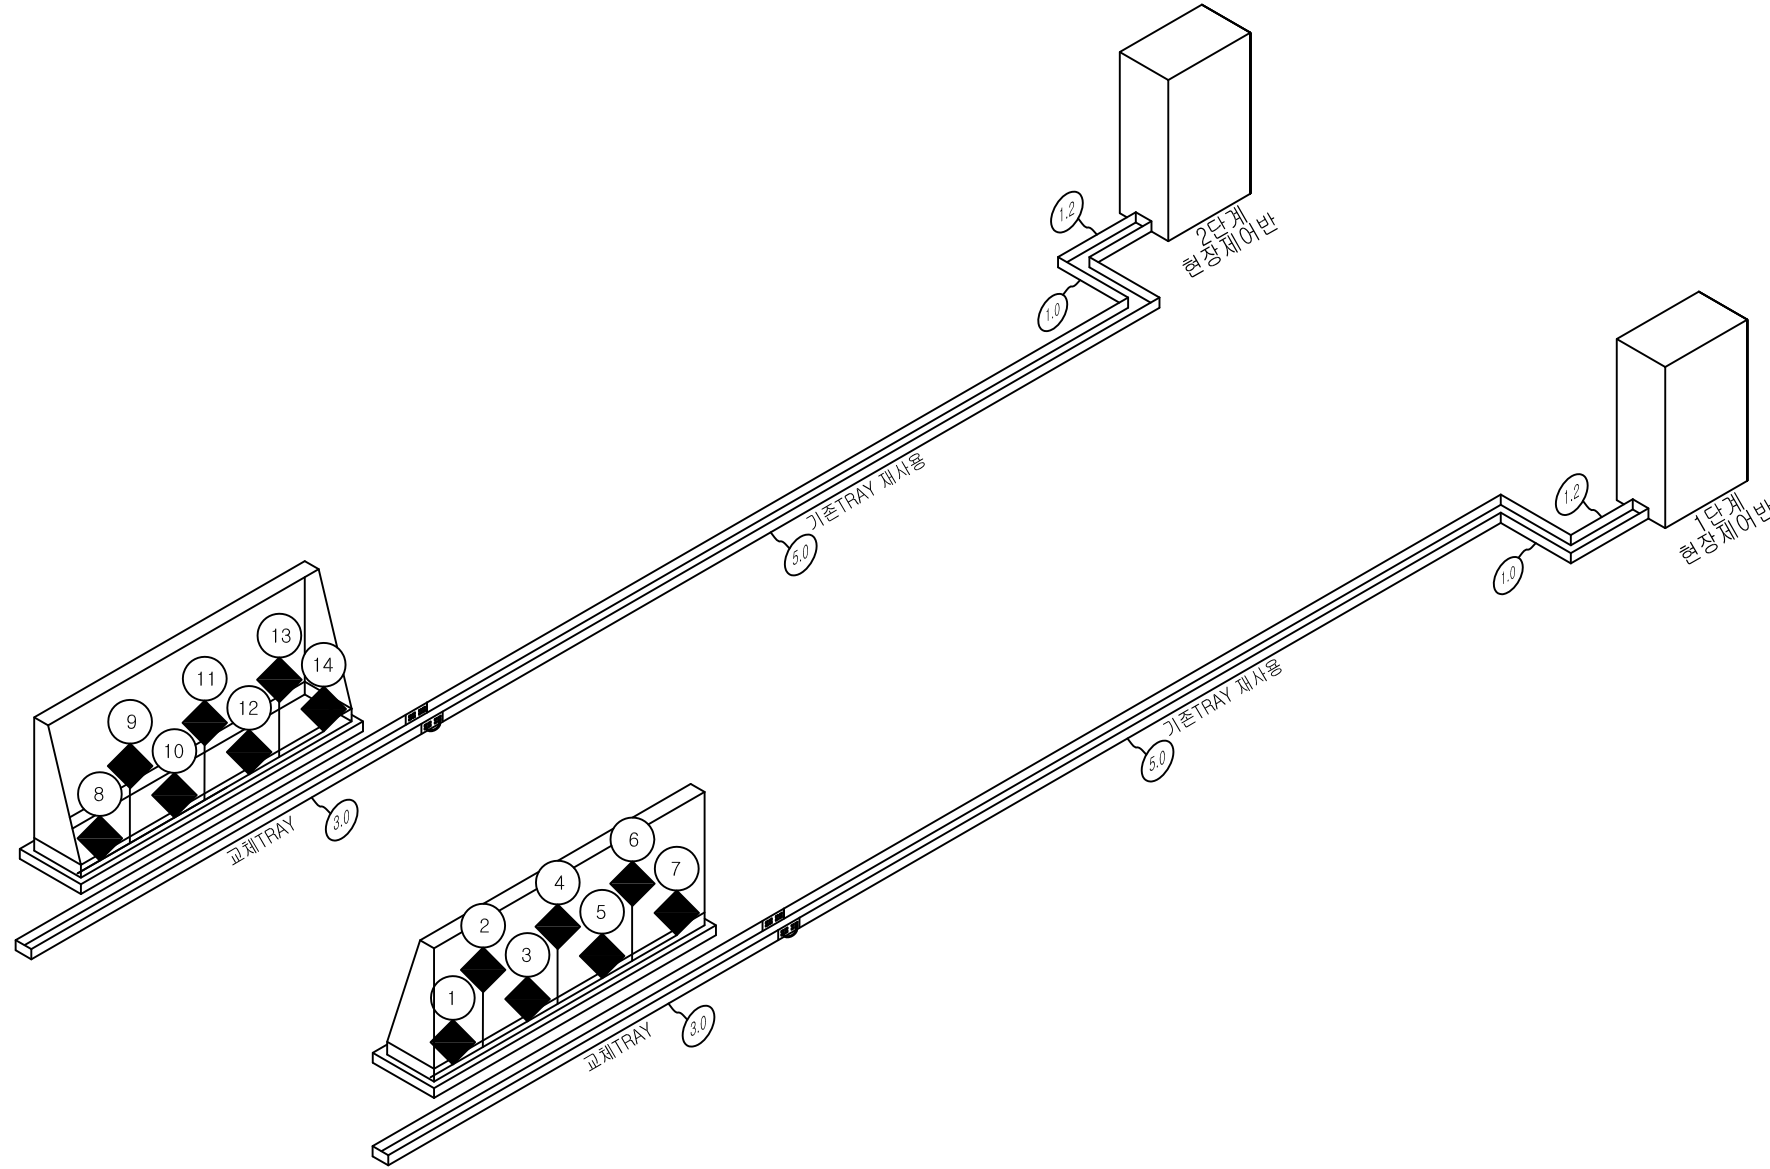

번호	기기명	품명	사양	단위	수량
1	1단계 약품주입펌프 #1	후핵취플	22mm * 2LINE	m	2.0
		콘넥터	22mm	EA	4
		전선(POWER)	F-CV 1.5sq * 3C	m	16.2
		전선(접지)	F-GV 4sq	m	16.2
		전선(신호)	F-CV-SB 1.5sq * 8C	m	16.2
2	1단계 약품유량계 #1	후핵취플	22mm * 2LINE	m	2.0
		콘넥터	22mm	EA	4
		전선(POWER)	F-CV 1.5sq * 3C	m	16.2
		전선(접지)	F-GV 4sq	m	16.2
		전선(신호)	F-CV-SB 1.5sq * 4C	m	16.2
3	1단계 약품주입펌프 #2	후핵취플	22mm * 2LINE	m	2.0
		콘넥터	22mm	EA	4
		전선(POWER)	F-CV 1.5sq * 3C	m	16.2
		전선(접지)	F-GV 4sq	m	16.2
		전선(신호)	F-CV-SB 1.5sq * 8C	m	16.2
4	1단계 약품유량계 #2	후핵취플	22mm * 2LINE	m	2.0
		콘넥터	22mm	EA	4
		전선(POWER)	F-CV 1.5sq * 3C	m	16.2
		전선(접지)	F-GV 4sq	m	16.2
		전선(신호)	F-CV-SB 1.5sq * 4C	m	16.2
5	1단계 약품주입펌프 #3	후핵취플	22mm * 2LINE	m	2.0
		콘넥터	22mm	EA	4
		전선(POWER)	F-CV 1.5sq * 3C	m	16.2
		전선(접지)	F-GV 4sq	m	16.2
		전선(신호)	F-CV-SB 1.5sq * 8C	m	16.2
6	1단계 약품유량계 #3	후핵취플	22mm * 2LINE	m	2.0
		콘넥터	22mm	EA	4
		전선(POWER)	F-CV 1.5sq * 3C	m	16.2
		전선(접지)	F-GV 4sq	m	16.2
		전선(신호)	F-CV-SB 1.5sq * 4C	m	16.2
7	1단계 스키드 누역감지	후핵취플	22mm	m	1.0
		콘넥터	22mm	EA	2
		전선	F-CV 1.5sq * 2C	m	16.2
		후핵취플	22mm * 2LINE	m	2.0
8	2단계 약품주입펌프 #1	콘넥터	22mm	EA	4
		전선(POWER)	F-CV 1.5sq * 3C	m	16.2
		전선(접지)	F-GV 4sq	m	16.2
		전선(신호)	F-CV-SB 1.5sq * 8C	m	16.2
		후핵취플	22mm * 2LINE	m	2.0
9	2단계 약품유량계 #1	콘넥터	22mm	EA	4
		전선(POWER)	F-CV 1.5sq * 3C	m	16.2
		전선(접지)	F-GV 4sq	m	16.2
		전선(신호)	F-CV-SB 1.5sq * 4C	m	16.2
		후핵취플	22mm * 2LINE	m	2.0
10	2단계 약품주입펌프 #2	콘넥터	22mm	EA	4
		전선(POWER)	F-CV 1.5sq * 3C	m	16.2
		전선(접지)	F-GV 4sq	m	16.2
		전선(신호)	F-CV-SB 1.5sq * 8C	m	16.2
		후핵취플	22mm * 2LINE	m	2.0
11	2단계 약품유량계 #2	콘넥터	22mm	EA	4
		전선(POWER)	F-CV 1.5sq * 3C	m	16.2
		전선(접지)	F-GV 4sq	m	16.2
		전선(신호)	F-CV-SB 1.5sq * 4C	m	16.2
		후핵취플	22mm * 2LINE	m	2.0
12	2단계 약품주입펌프 #3	콘넥터	22mm	EA	4
		전선(POWER)	F-CV 1.5sq * 3C	m	16.2
		전선(접지)	F-GV 4sq	m	16.2
		전선(신호)	F-CV-SB 1.5sq * 8C	m	16.2
		후핵취플	22mm * 2LINE	m	2.0
13	2단계 약품유량계 #3	콘넥터	22mm	EA	4
		전선(POWER)	F-CV 1.5sq * 3C	m	16.2
		전선(접지)	F-GV 4sq	m	16.2
		전선(신호)	F-CV-SB 1.5sq * 4C	m	16.2
		후핵취플	22mm * 2LINE	m	2.0

MK.	DATE	DESCRIPTION	DRN	DES	CHK	APP
△	/					
△	/					
△	/					

PROJECT TITLE
강 북 아 리 수 정 수 센 터 약품주입설비

DRAWING NAME
전기공사 산출도

DRN	SCALE
DES	DATE 2018.03
CHK	SHT NO.
APP	DRAWING NO. F17041-E-400A