


조성 계획도 (기정)

봉은역사공원

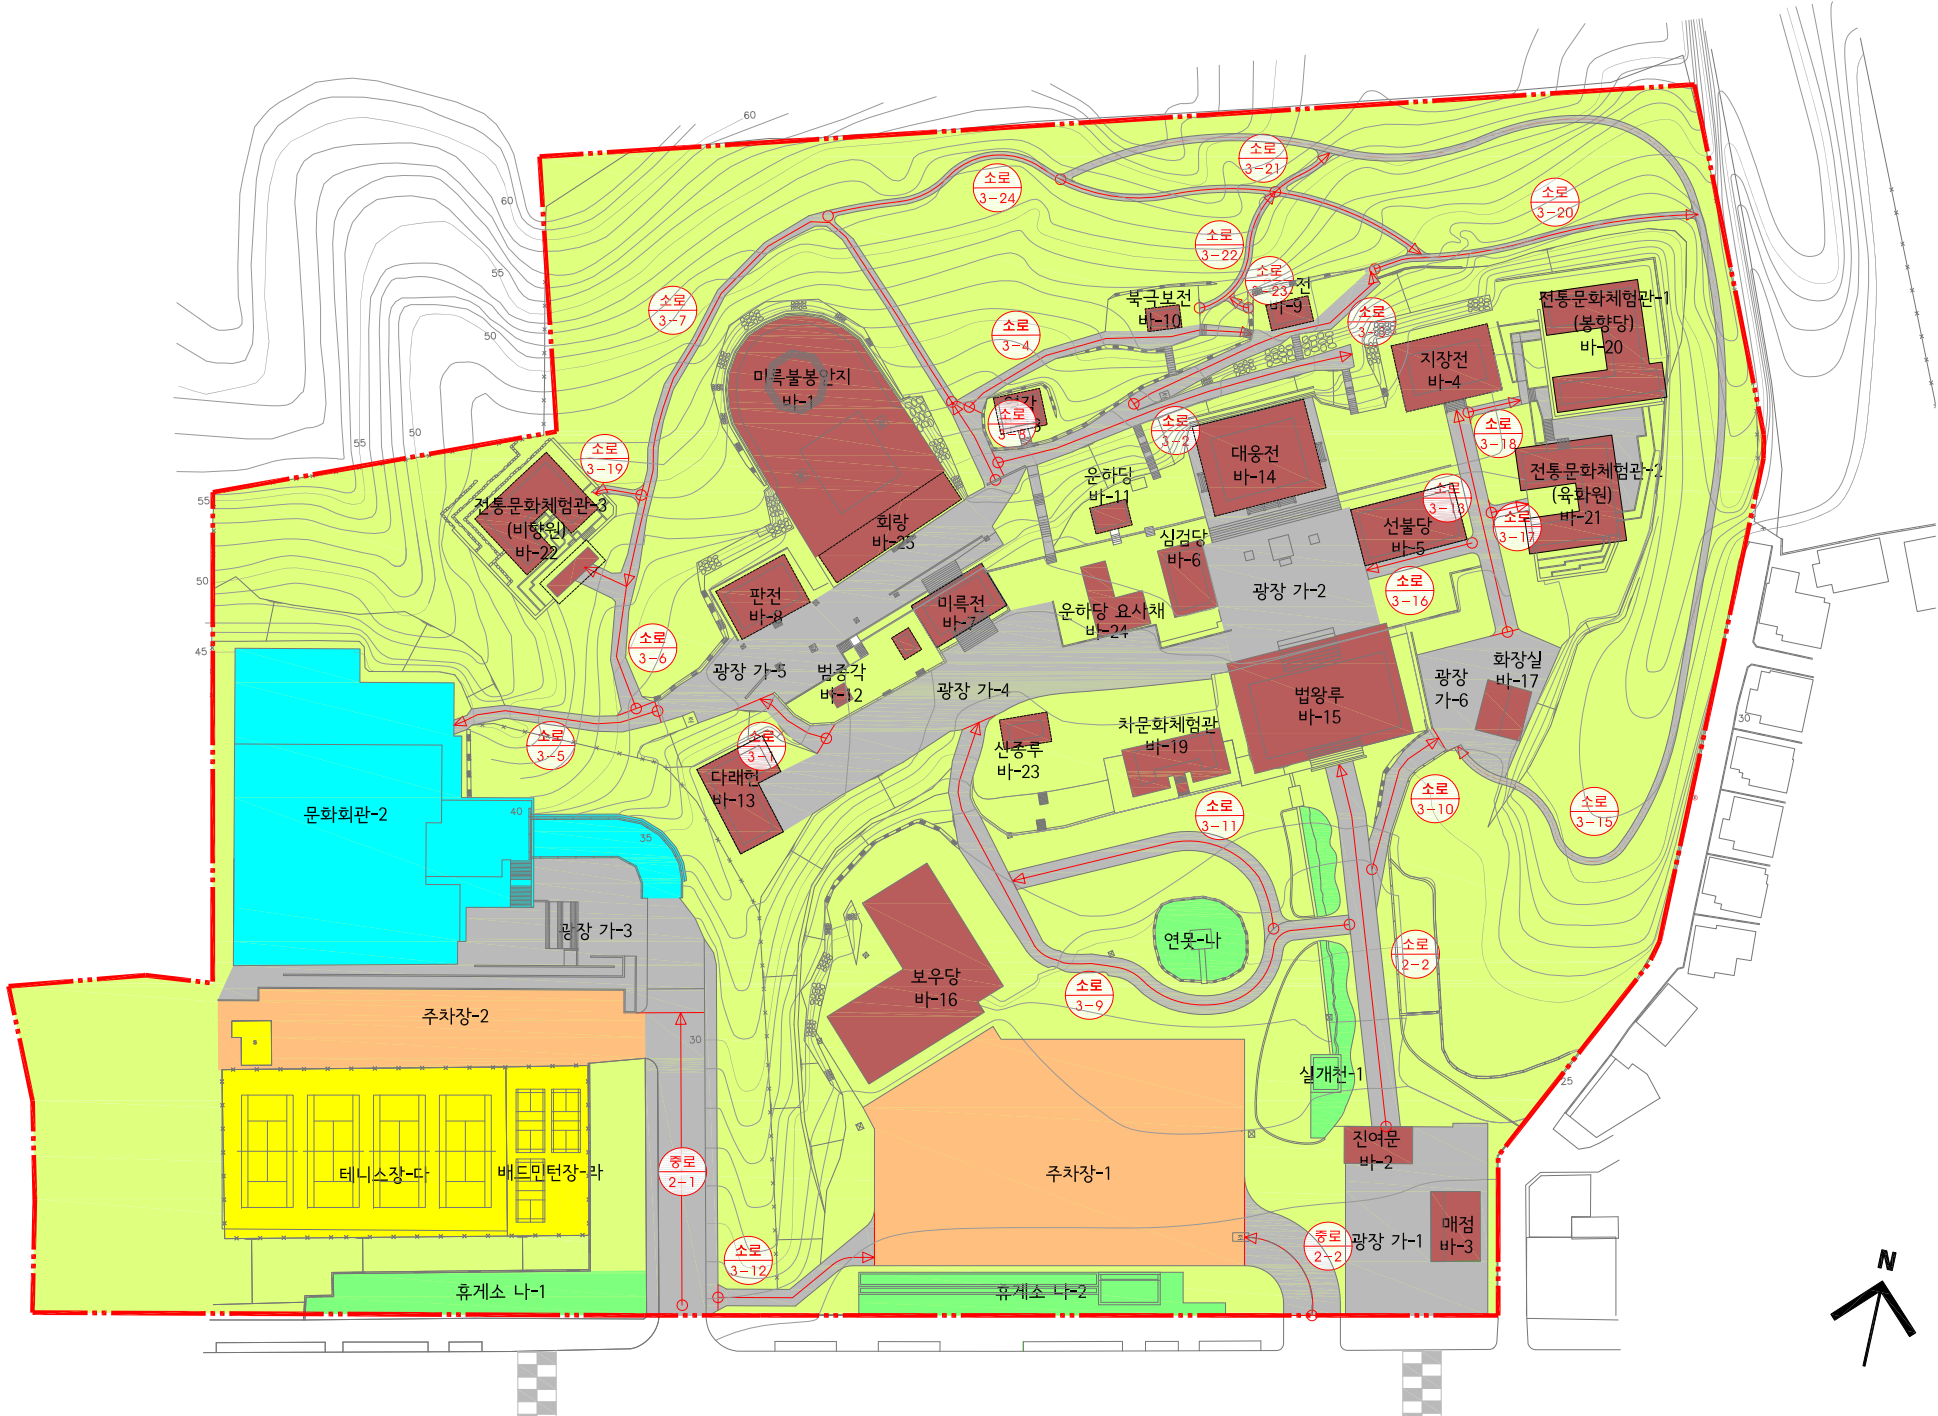

■ 시설물 배치 계획표

구분	기호	시설명	수량	단위	비고
총 계			75,405.00	M2	
기반시설	소 계		11,618.23	M2	
	가	도로	5,741.00	M2	
	가-1	광장 1	6,077.23	M2	
	가-2	광장 2	940.53	M2	
	가-3	광장 3	806.88	M2	
	가-4	광장 4	1,485.45	M2	
	가-5	광장 5	1,360.58	M2	
가-6	광장 6	1,000.53	M2		
가-7	광장 7	483.26	M2		
조경시설	소 계		1,943.19	M2	
	나	연못	282.00	M2	
	나-1	휴게소	639.07	M2	
나-2	휴게소	650.95	M2		
휴양시설	1	살개천	371.17	M2	
	소 계		-	M2	
운동시설	소 계		2,788.05	M2	
	다	테니스장	2,146.22	M2	
	라	배드민턴장	621.83	M2	
교양시설	소 계		3,714.25	M2	
	2	문화회관	3,714.25	M2	
편익시설	소 계		5,006.69	M2	
	마-1	주차장	3,634.00	M2	
	마-2	주차장	1,372.69	M2	
관리시설	소 계		-	M2	
		안내판	1	기	
		표지판	1	기	
		휴지통	15	기	
		외출시설	13	기	
		하수도	1	상	
그밖의시설 (전통사찰)	소 계		8,382.35	M2	
	바-1	미륵불봉안지	1,671.11	M2	
	바-2	진여문	114.22	M2	
	바-3	매점	154.70	M2	
	바-4	지장전	299.55	M2	
	바-5	선불당	272.01	M2	
	바-6	심검당	137.10	M2	
	바-7	미륵전	180.29	M2	
	바-8	관전	190.55	M2	
	바-9	영산전	50.10	M2	
	바-10	북극보전	34.89	M2	
	바-11	운하당	44.31	M2	
	바-12	법종각	15.21	M2	
	바-13	다래현	251.19	M2	
	바-14	대웅전	472.20	M2	
	바-15	법왕루	831.02	M2	
	바-16	보우당	1,722.79	M2	
	바-17	화장실	104.69	M2	
	바-18	영각	78.50	M2	
	바-19	차문화체험관	213.45	M2	
	바-20	전통문화체험관1	442.80	M2	
	바-21	전통문화체험관2	395.55	M2	
	바-22	전통문화체험관3	298.62	M2	
	바-23	신종루	62.26	M2	
	바-24	운하당요사채	125.82	M2	
바-25	회랑	219.42	M2		
녹지 및 기타	소 계		41,772.24	M2	
	녹지		41,772.24	M2	녹지율 55.43%

