


조성계획도(변경)

평은역사공원

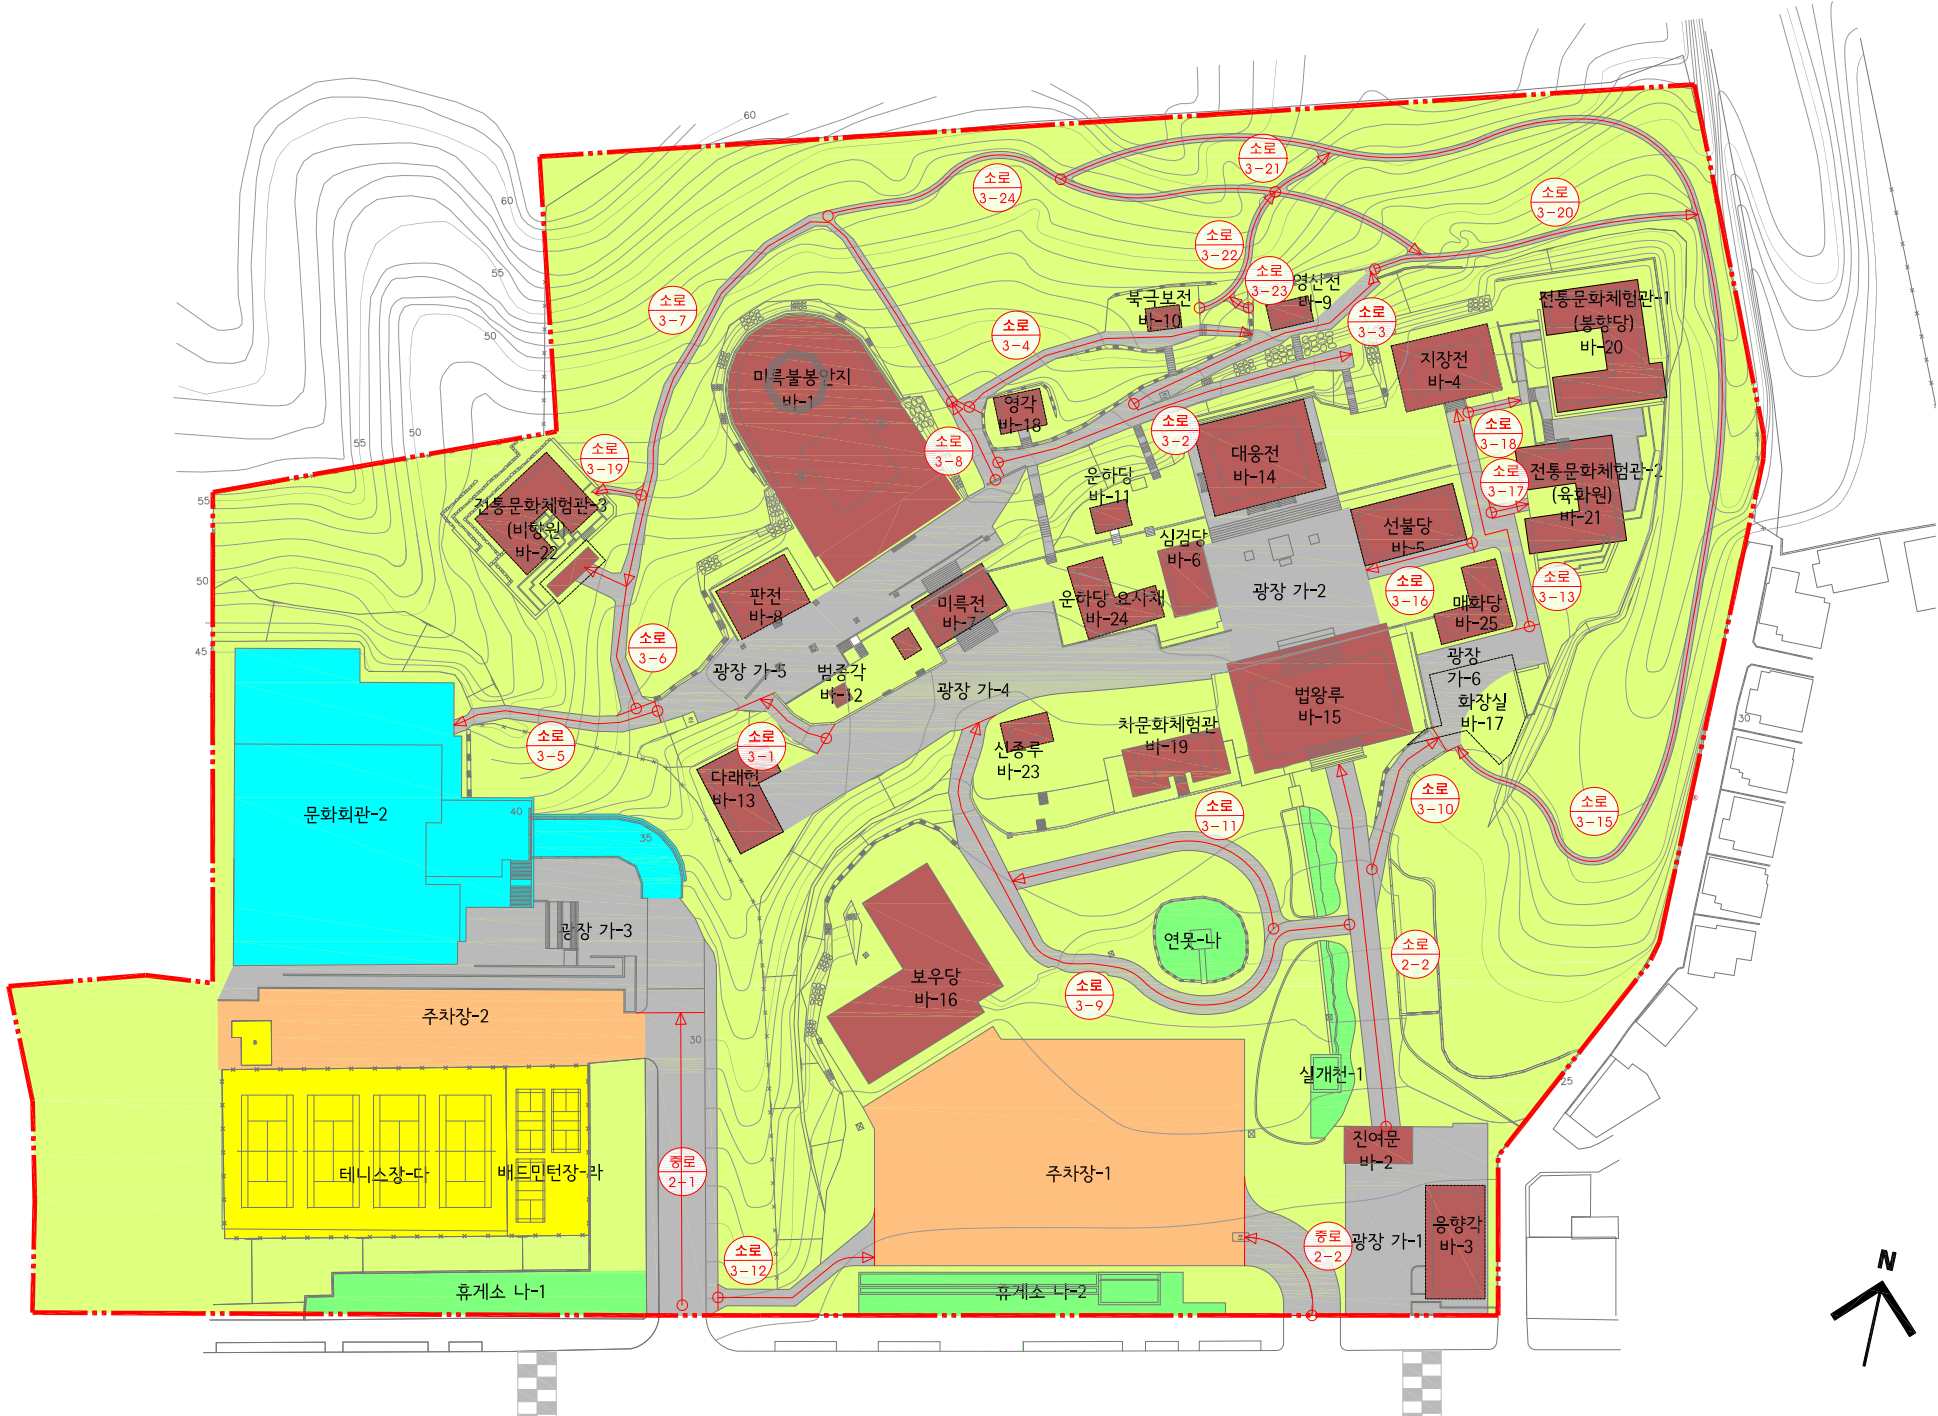

■ 시설물배치계획표

구분	기호	시설명	수량	단위	비고
기반시설	총 계		75,405.00	M2	
	소 계		11,531.99	M2	
	도로		5,754.50	M2	
	가-1	광장 1	5,777.49	M2	
	가-2	광장 2	792.83	M2	
	가-3	광장 3	806.88	M2	
	가-4	광장 4	1,485.45	M2	
조경시설	총 계		1,380.58	M2	
	가-5	광장 5	1,000.53	M2	
	가-6	광장 6	331.22	M2	
	소 계		1,943.19	M2	
	나-1	연못	282.00	M2	
	나-1	휴게소	639.07	M2	
	나-2	휴게소	650.95	M2	
휴양시설	1	실개천	371.17	M2	
	소 계		-	M2	
운동시설	광의자		100	기	천지역
	소 계		2,788.05	M2	
교양시설	다-1	테니스장	2,146.22	M2	
	다-2	배드민턴장	621.83	M2	
	소 계		3,714.25	M2	
편익시설	2	문화회관	3,714.25	M2	
	소 계		5,006.69	M2	
관리시설	마-1	주차장	3,634.00	M2	
	마-2	주차장	1,372.69	M2	
	소 계		-	M2	
	안내판		1	기	
그밖의시설 (전통사찰)	표지판		1	기	
	휴게용		15	기	
	의동시설		13	기	
	마수도		1	식	
	소 계		8,649.37	M2	
	바-1	미륵불봉안지	1,880.53	M2	
바-2	진여문	114.22	M2		
바-3	응향각	302.40	M2		
바-4	지장전	299.55	M2		
바-5	선불당	272.01	M2		
바-6	삼검당	137.10	M2		
바-7	미륵전	180.29	M2		
바-8	관전	190.55	M2		
바-9	영산전	50.10	M2		
바-10	복국보전	34.89	M2		
바-11	운하당	44.31	M2		
바-12	범종각	15.21	M2		
바-13	다래헌	251.19	M2		
바-14	대웅전	472.20	M2		
바-15	법왕루	831.02	M2		
바-16	보우당	1,722.79	M2		
바-17	화장실	-	M2		
바-18	영각	78.50	M2		
바-19	차문화체험관	213.45	M2		
바-20	전통문화체험관1	442.80	M2		
바-21	전통문화체험관2	395.55	M2		
바-22	전통문화체험관3	296.62	M2		
바-23	신종루	62.26	M2		
바-24	운하당요사채	186.12	M2		
바-25	매화당	163.71	M2		
녹지및기타	소 계		41,791.46	M2	
	녹지		41,791.46	M2	녹지율 55.02%

