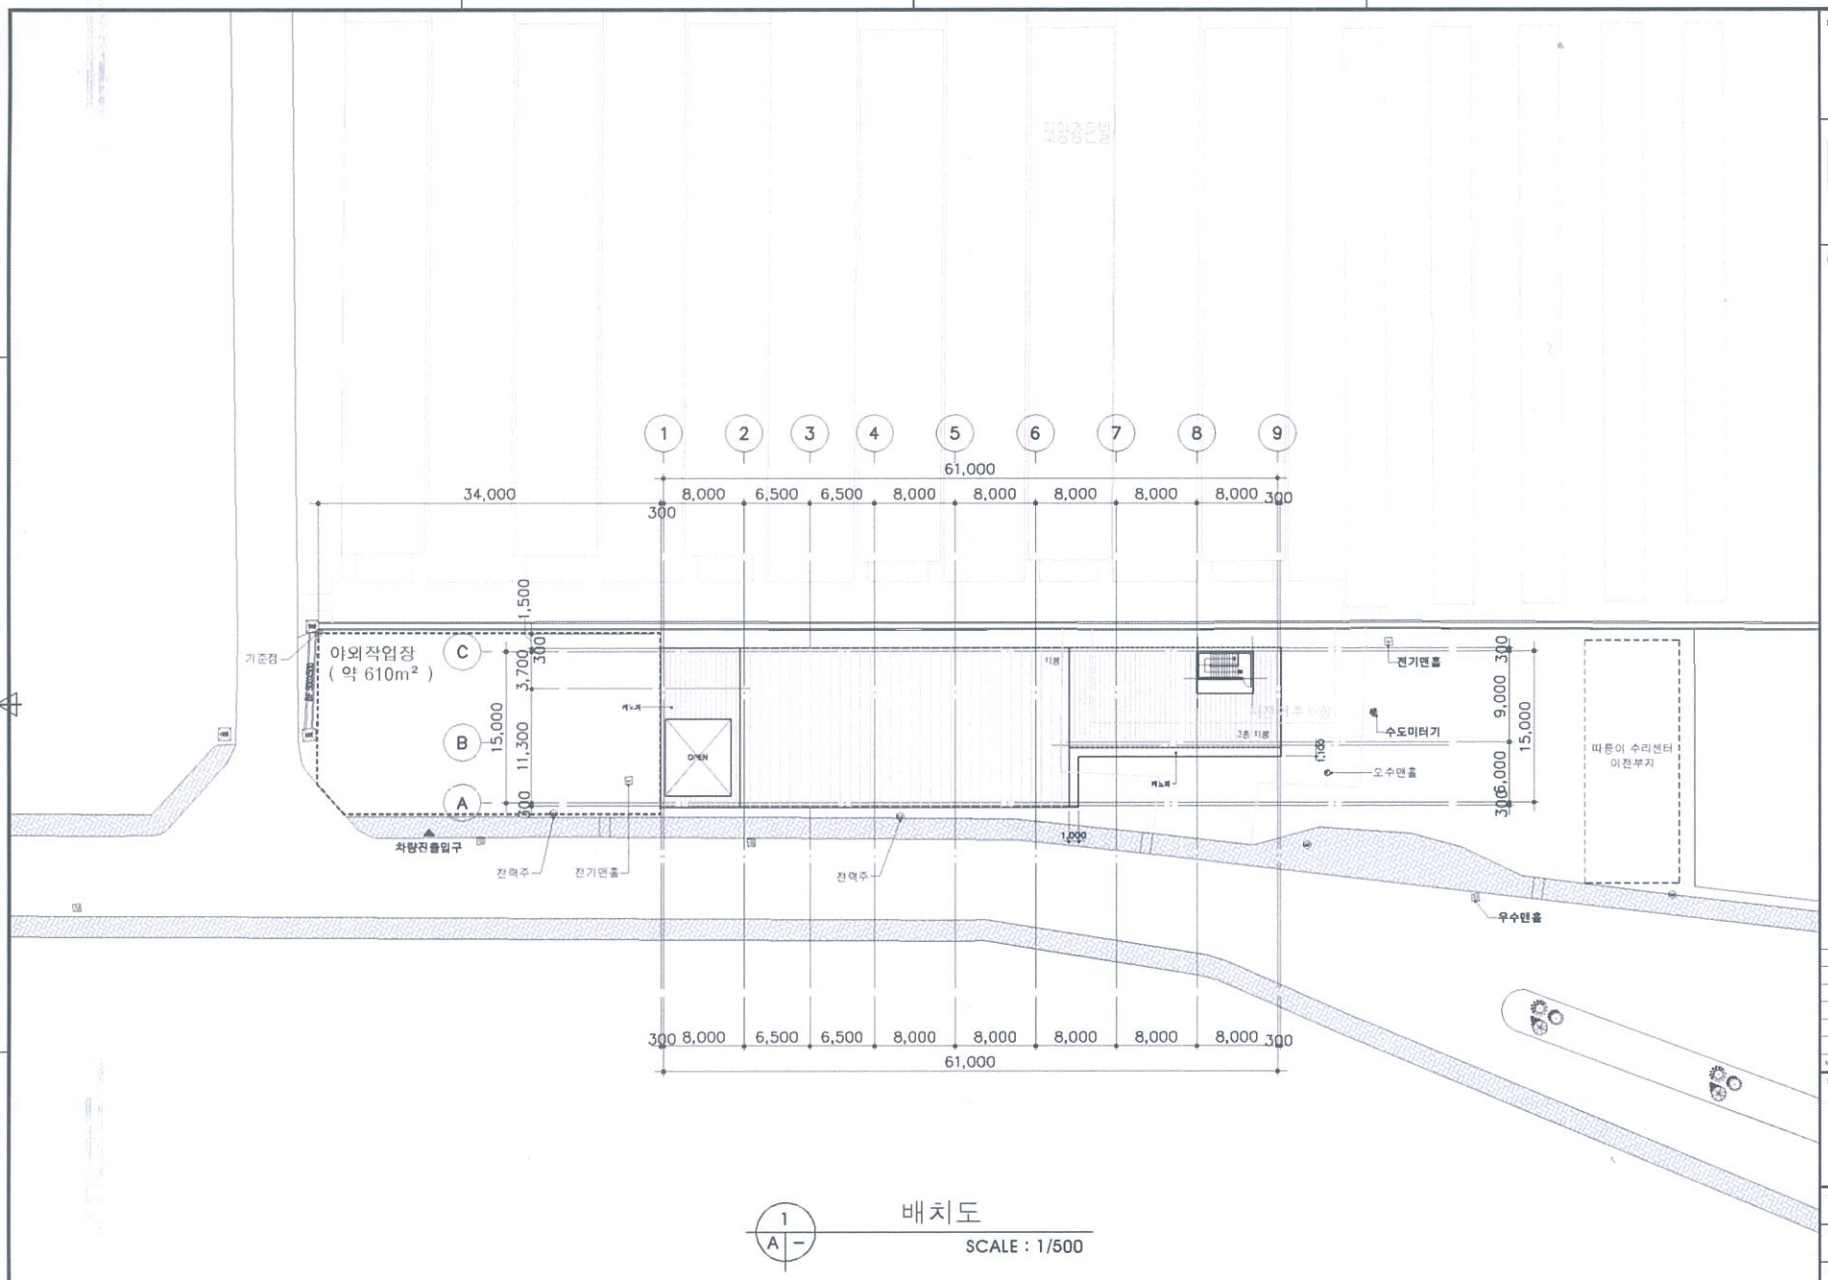

1 / A – 배치도

SCALE : 1/500

PROJECT TITLE

서울광역푸드뱅크센터
이전, 건립 설계용역

DNO (주)디엔오 종합건축사사무소
DNO architects group

서울 마포구 잔다리로9길 26 D빌 1104호
TEL. (02) 601-0305 / FAX. (02) 601-0330

NOTE.

NO.	DATE	DESCRIPTION OF REVISION	NAME

DRAWING TITLE

APPROVAL DATE: 2019. 03.	APPROVED
PROJECT CODE: 00001	CHECKED
SCALE: A3 : 1/300	DESIGNED
SHEET NO.	DRAWN
DRAWING NO.	