



우수배제시설 현황

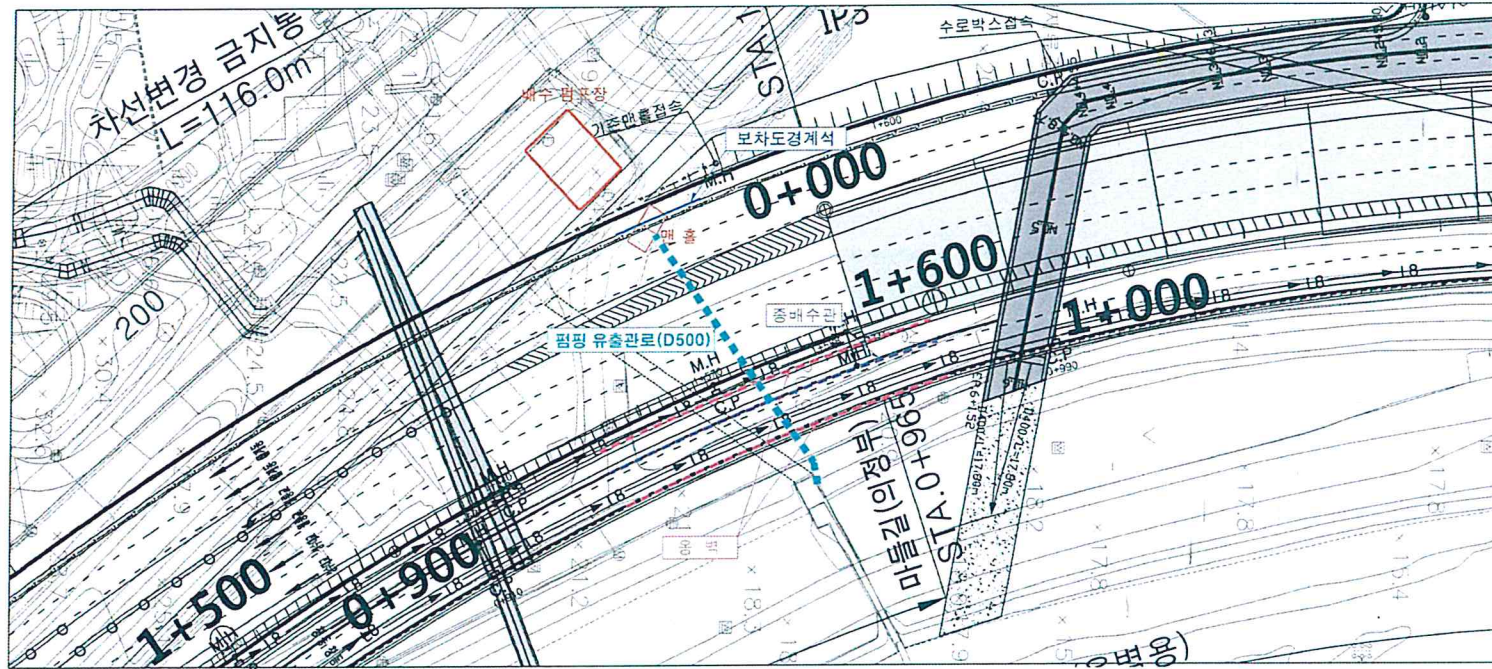

동부간선도로확장 공사 2공구

STA. 1+580

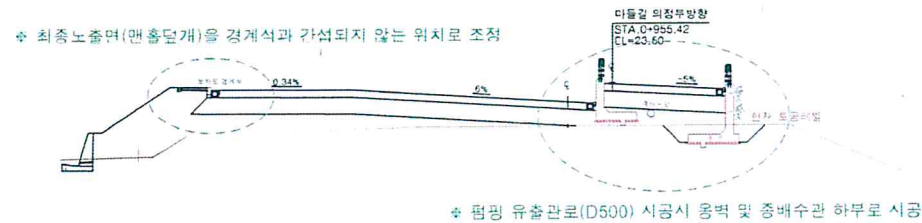

| 발 주 처 | 공 사 명 | 용 역 사 | 설 계 참 여 자 | 도 면 명 | 축 적 | 도 면 번 호 |
|----------------|--------------------------------|--|-------------------|-------|-----|---------|
| 서울특별시 도시기반시설본부 | 동부간선도로 확장공사(2공구) 지하화연결 보완 실시계획 | (주)도화엔지니어링 (주)신진엔지니어링 (주)경화엔지니어링 | 이준구 김덕근 박창홍 | | | |