


▣ 지곡초등학교(현황+개선)

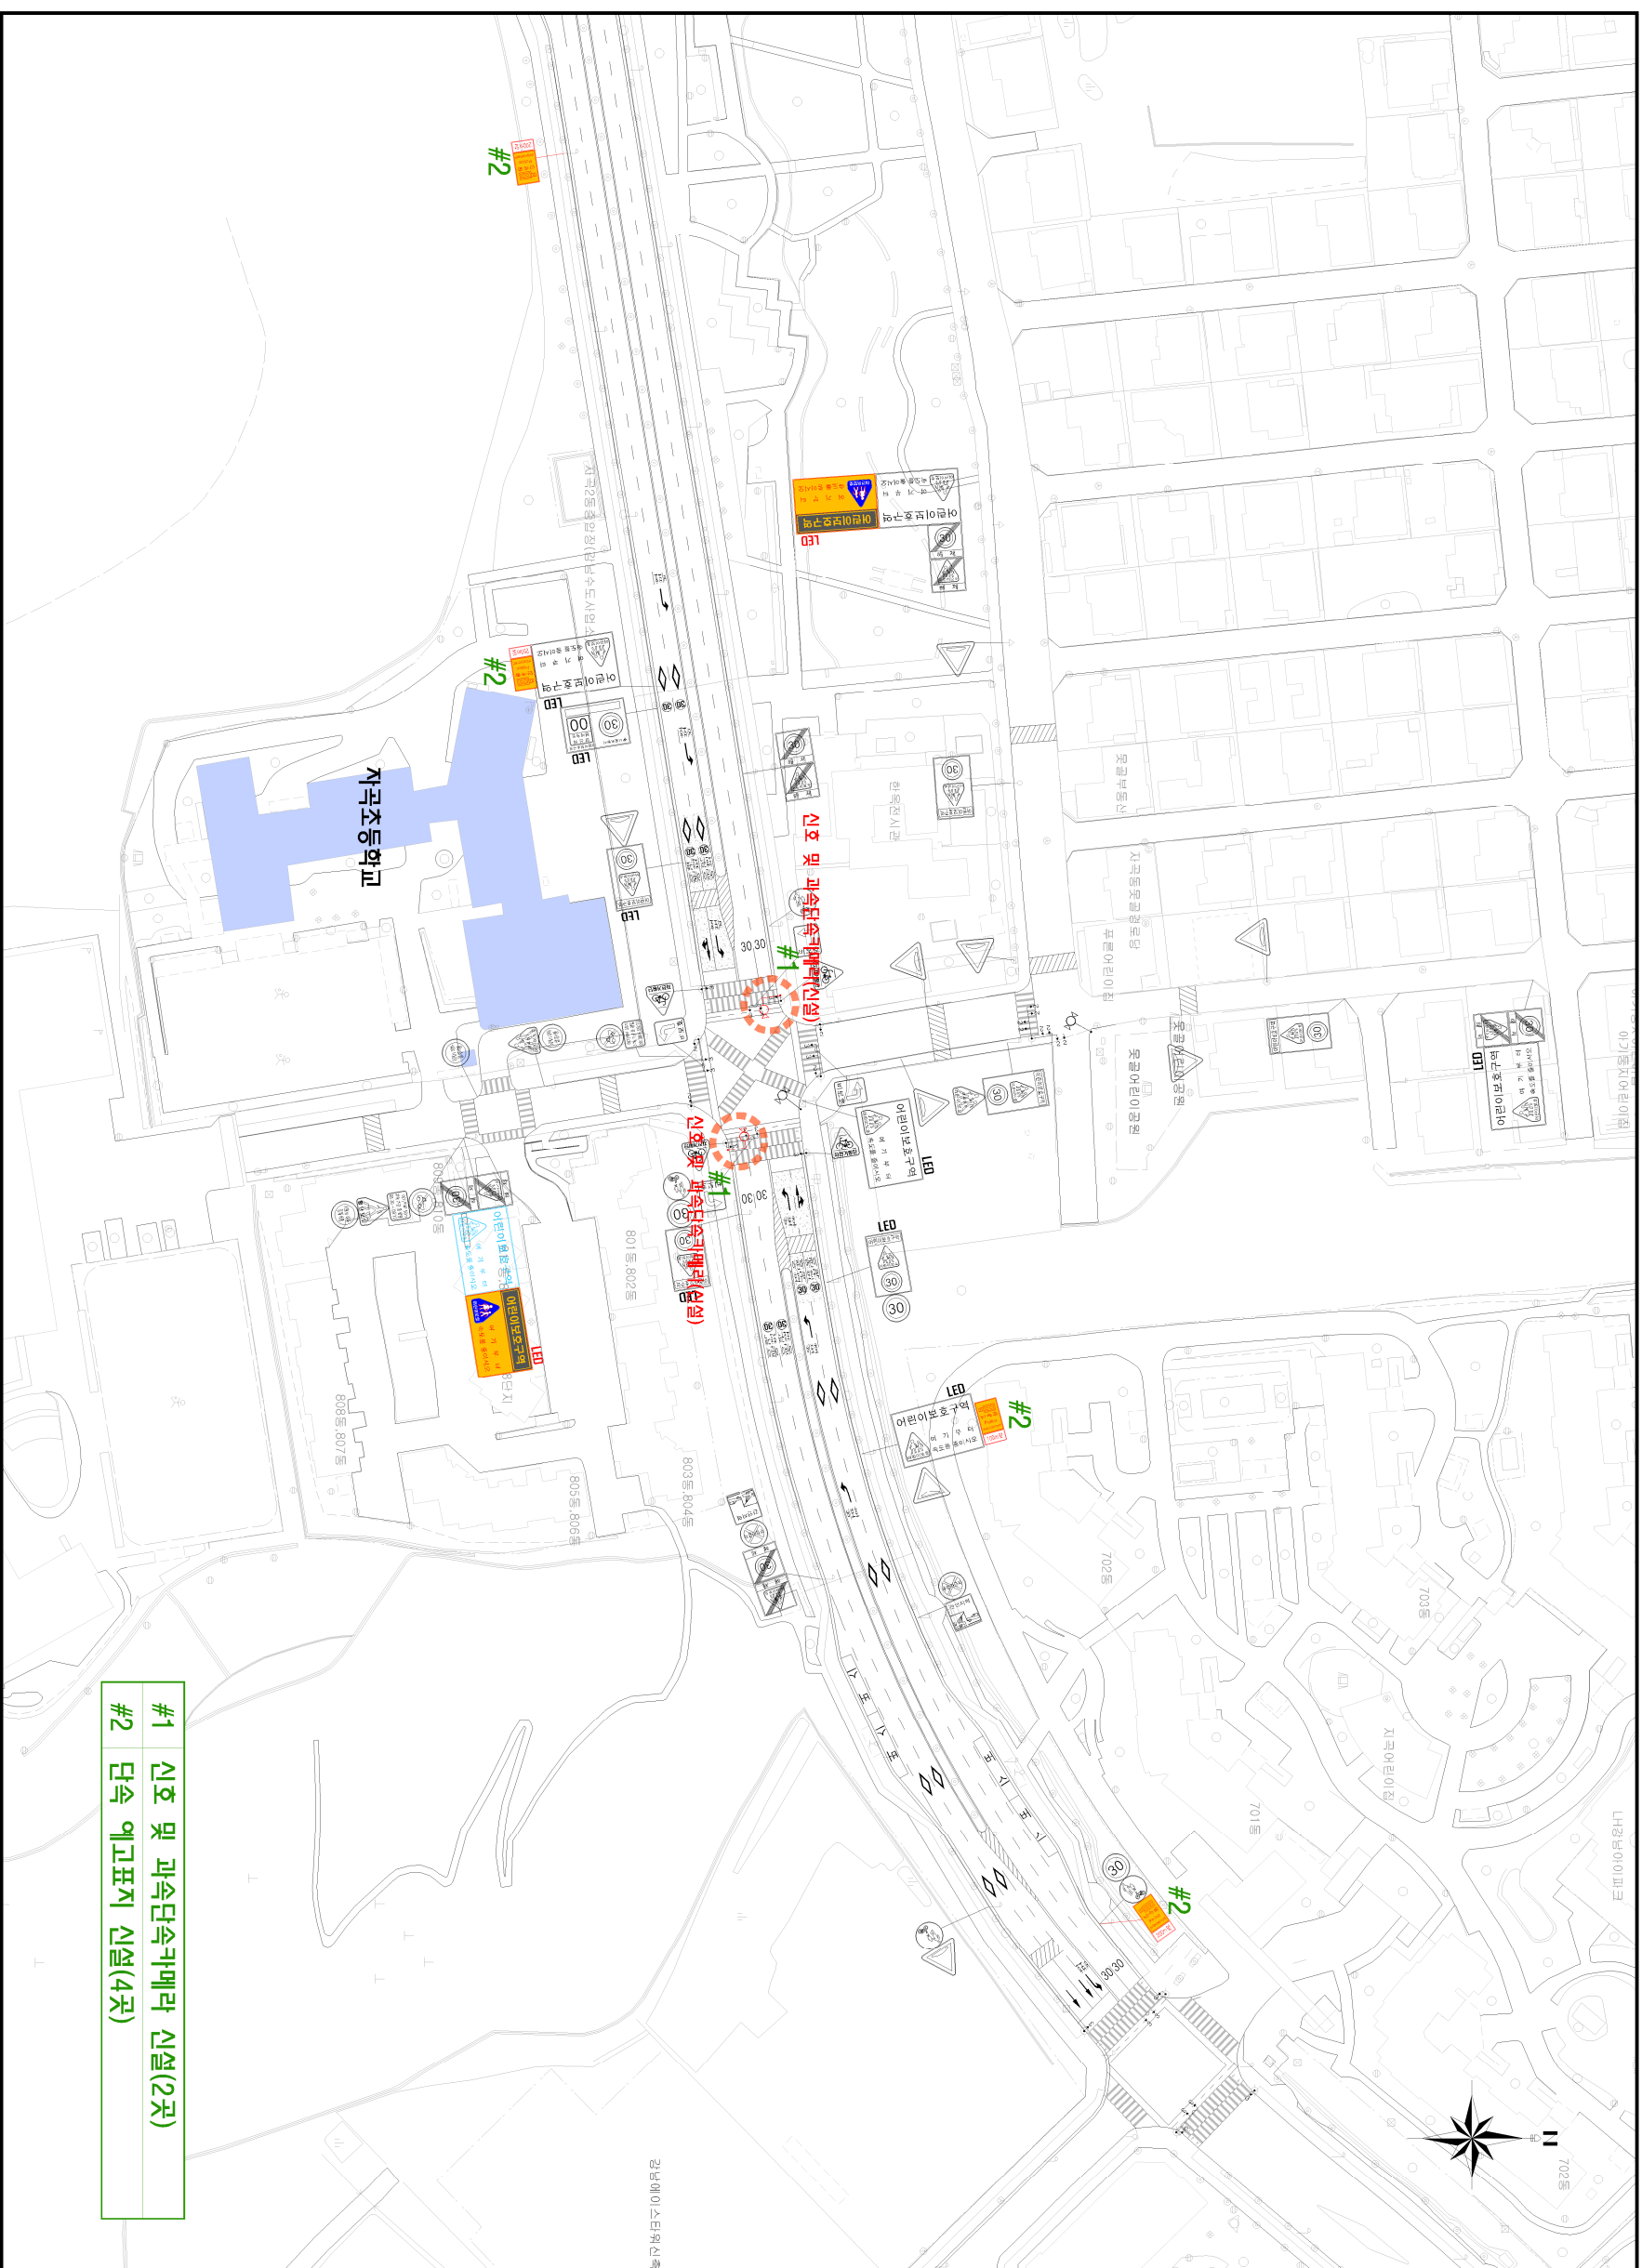

#1 신호 및 과속단속카메라 신설(2곳)
#2 단속 예고표지 신설(4곳)



KEYMAP

번	개선	시 설 명
1		횡단보도
2		고원역행단보도
3		고원리교차로
4		보도
5		보행공간
6		적세 미끄럼방지포장
7		시각적
8		도막포장
9		중앙분리대
10		가드레일
11		시선유도형
12		표지명
13		단속카메라
14		변사경
15		엘로카넷
16		투광기
17		신호기
18		점보
19		어린이보호구역 시점표지
20		어린이보호구역 예고표지
21		어린이보호구역 예고표지
22		교통안전표지

[범 례]

연	상	황
	신	설
	제	거
	이	건



서울특별시	영역명	영역사	설계일자	책임자	검토자	작성자	도면번호
2019년 교통사고 다발 어린이보호구역 안전진단 및 설계	(주)동일기술공사	2019.07	박상섭	강영석	이성현	지곡초등학교(현황+개선)	