



은진초등학교(현황+개선)

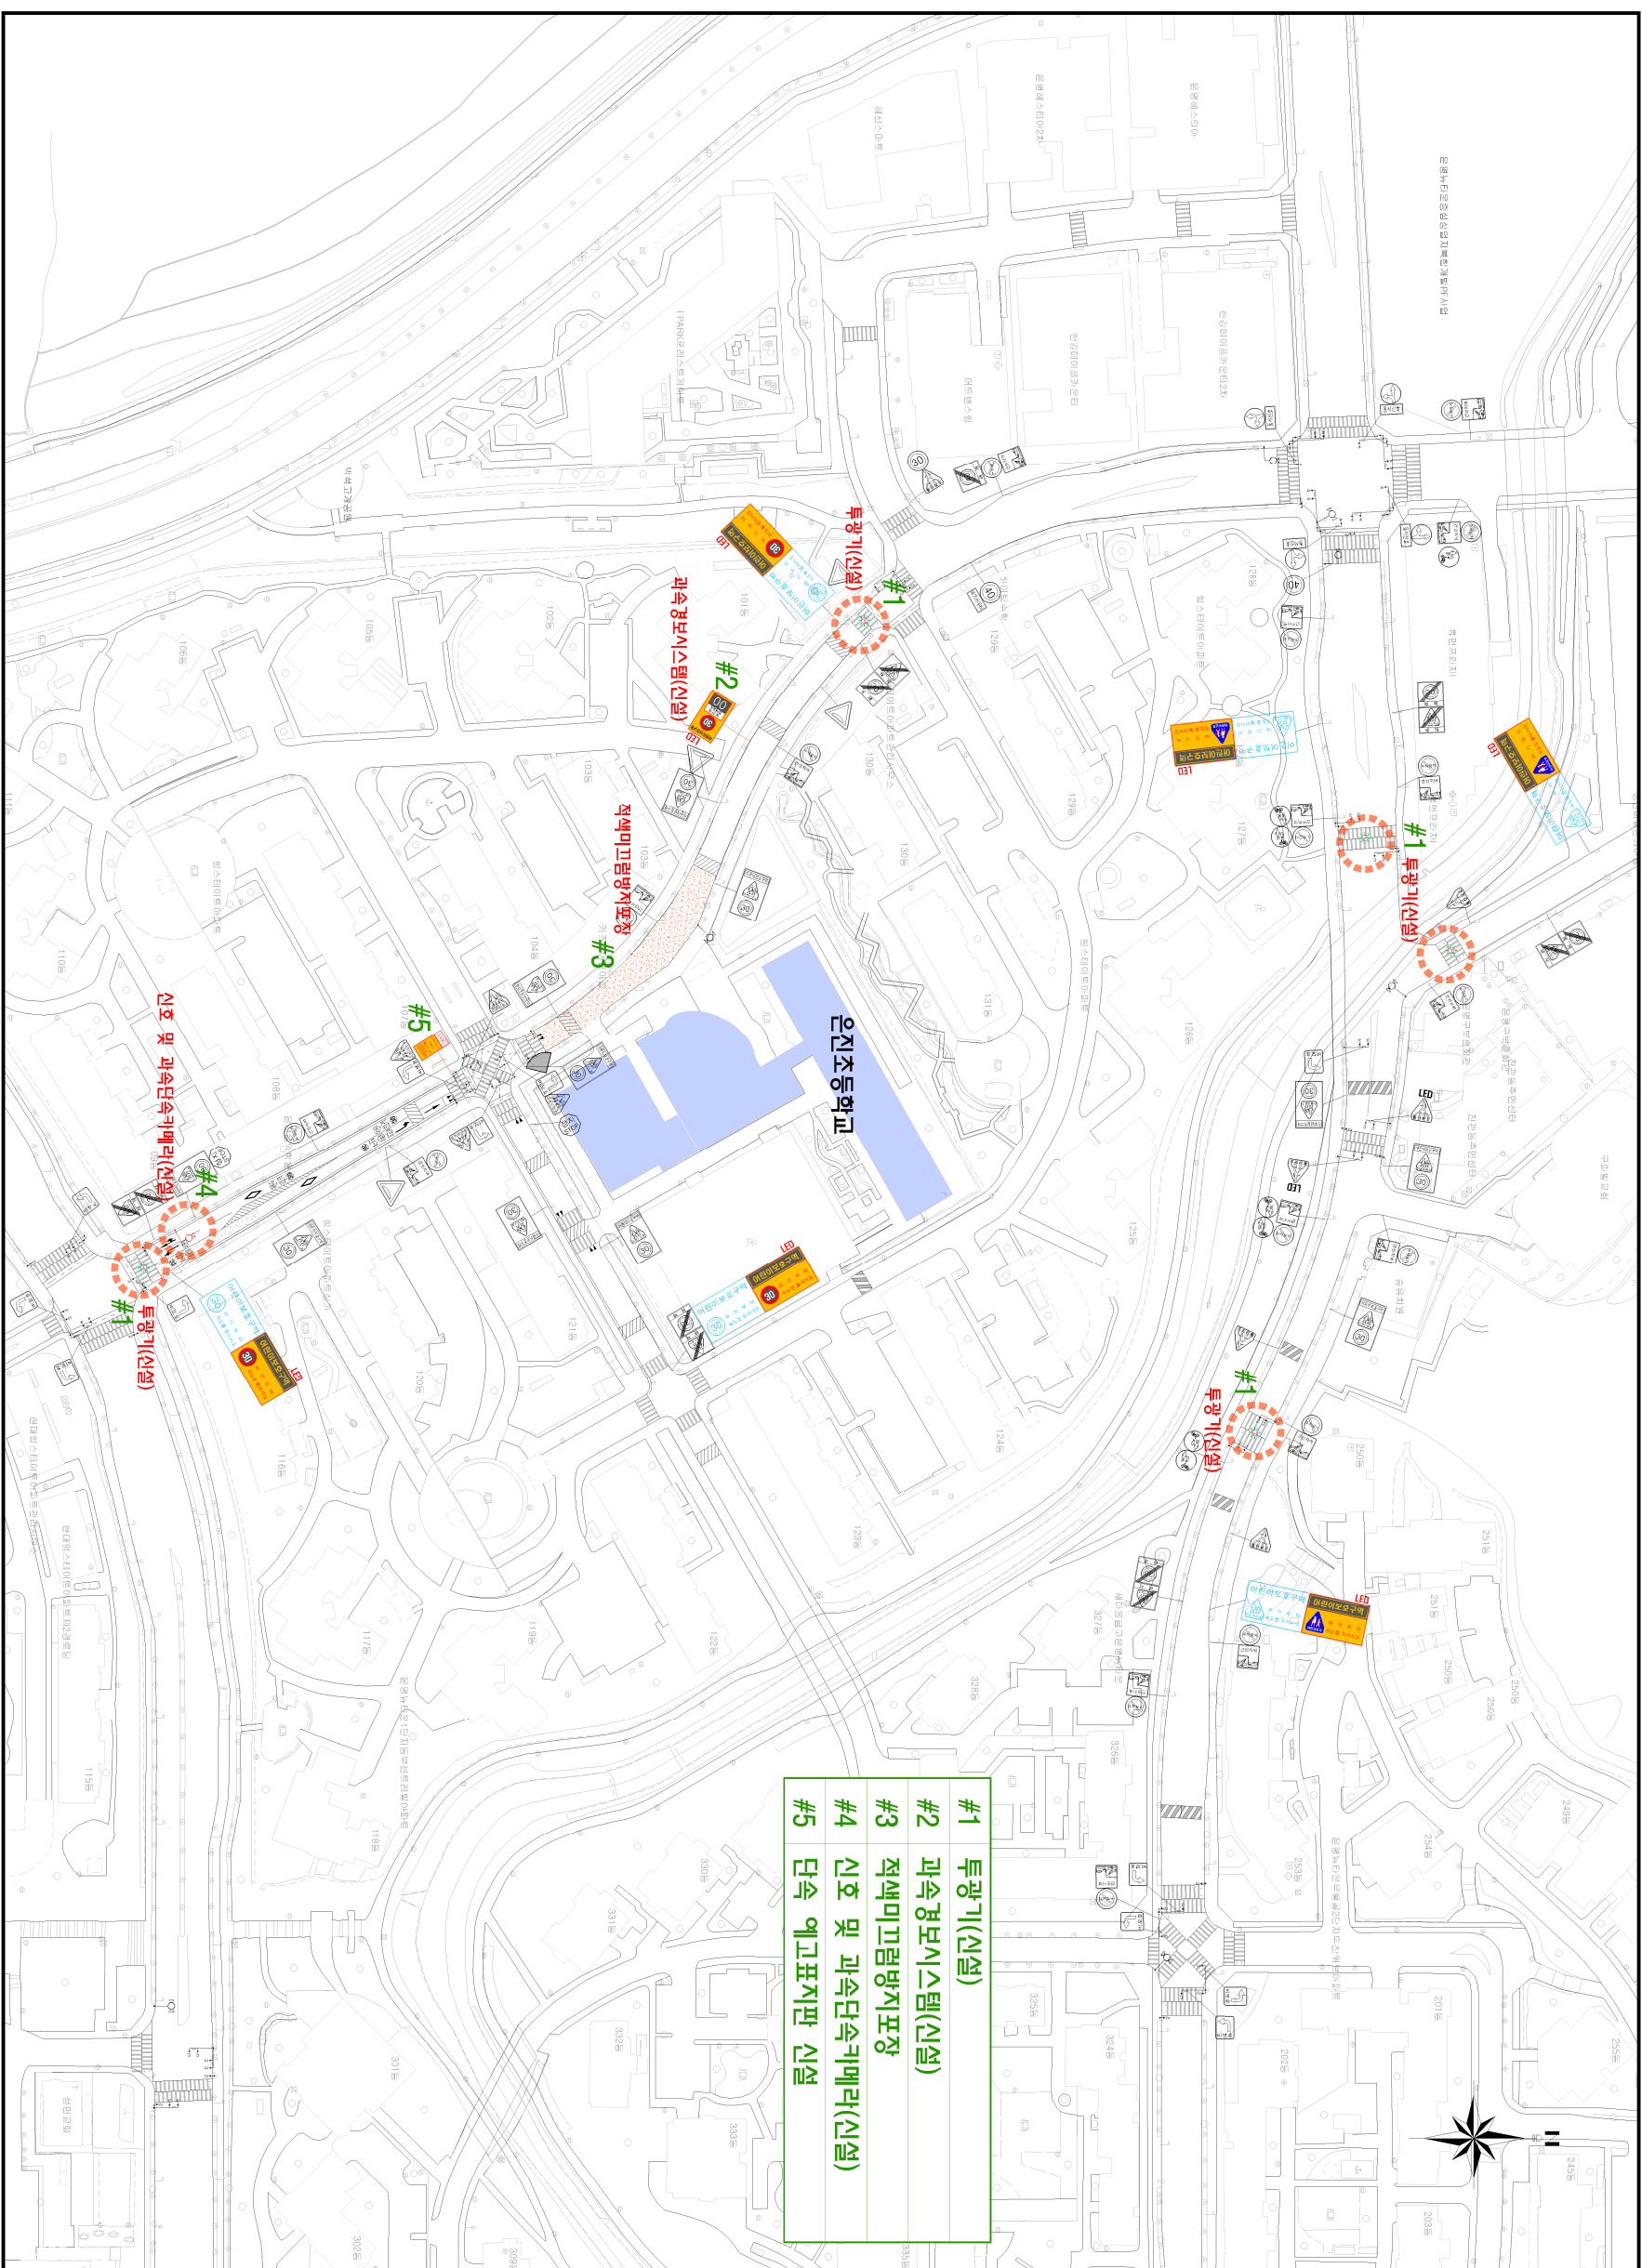


- #1 투광기(신설)
- #2 과속경보시스템(신설)
- #3 적색미끄럼방지포장
- #4 신호 및 과속단속카메라(신설)
- #5 단속 예고표지판 신설

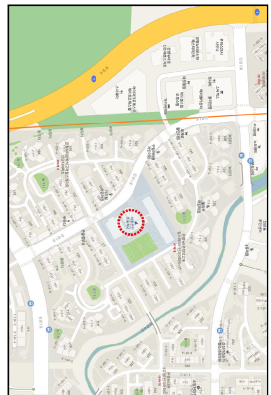

KEYMAP

범	시	설	명
	현	단	보도
	고	원	역행단보도
	고	원	이모자문
	보	도	보도
	보	도	보통광안
	적	색	미끄럼방지포장
	시	적	적
	도	막	포장
	중	형	분리대
	가	드	램프
	시	선	유도선
	표	지	방
	단	속	카메라
	번	시	경
	엘	레	카넷
	투	광	기
	신	호	기
	점	표	
	어	린	이
	어	린	이
	어	린	이
	교	통	안

[범례]

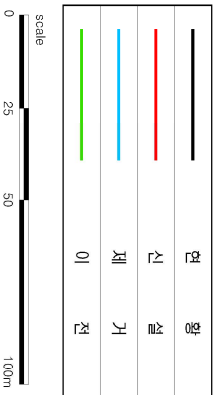

서울특별시	영역명	영역사	설계일자	설계참여자	도면번호
	2019년 교통사고 다발 어린이보호구역 안전진단 및 설계	(주)동일기술공사	2019.07	박상섭, 강영석, 오시현	은진초등학교(현황+개선)