


# 서울 강북보건소


## 주차장램프 차양




2019. 10. 24

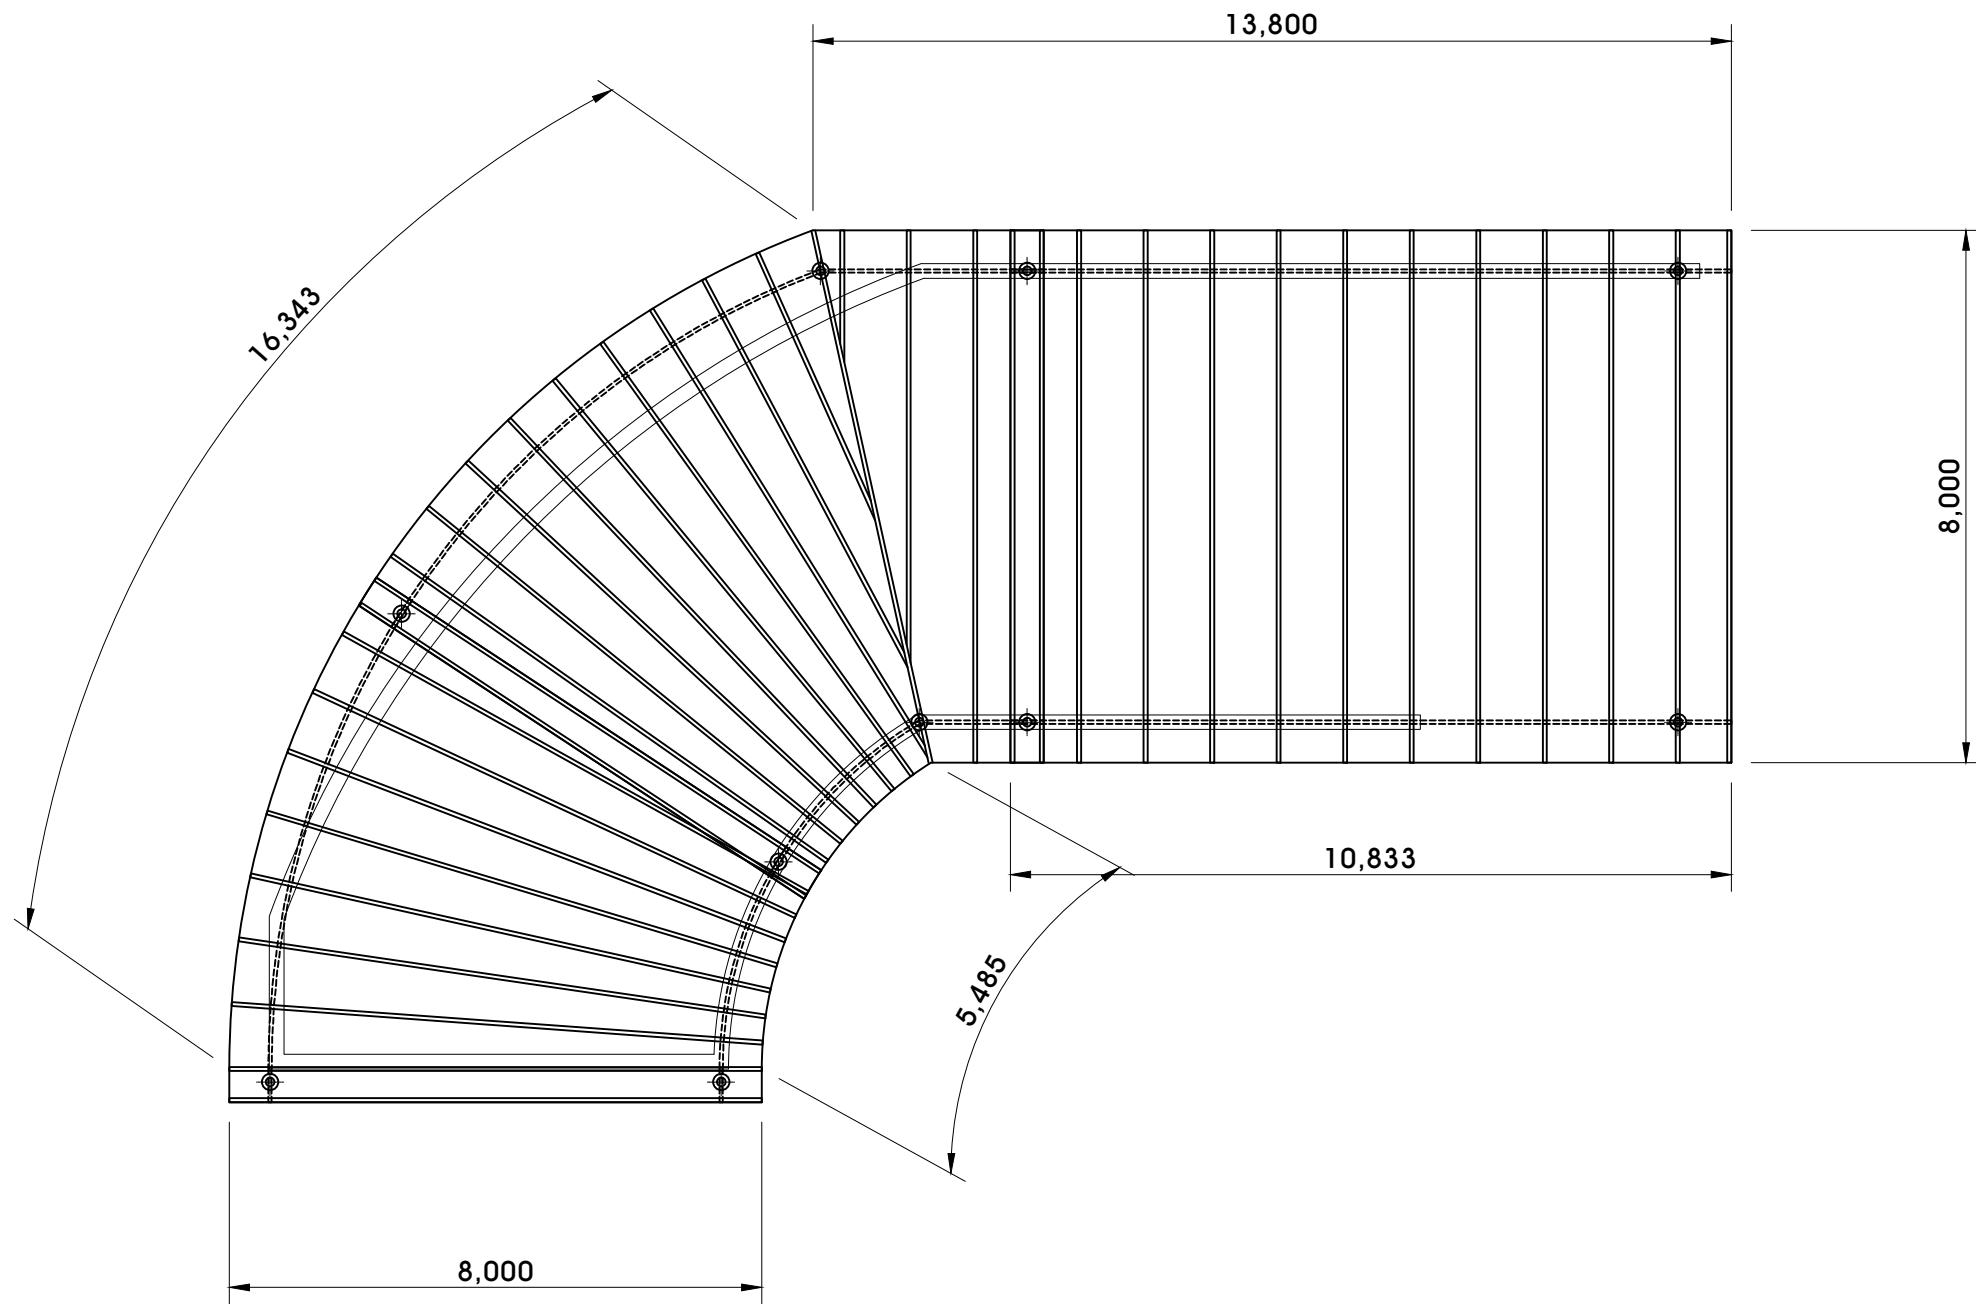


**주차장램프 차양 배치도**  
 scale : none

공사명 PROJECT TITLE	서울 강북보건소 주차장램프 차양
도면명 NAME OF DWG	배치도
도면번호 DRAWING NO.	KB - 01
일자 DATE	2019. 10. 24
축척 SCALE	A3 : 1/NONE
설계 DRAWN	
특기사항 NOTE	
 <b>주식회사 새하스</b>	
경기도 부천시 석천로 397, 부천테크노파크상용3차 101동 비04호 TEL) 032-624-1844 FAX) 032-624-1845	
담당 DRAWN BY	
검토 CHECKED BY	
승인 1 APPROVED BY	
승인 2 APPROVED BY	

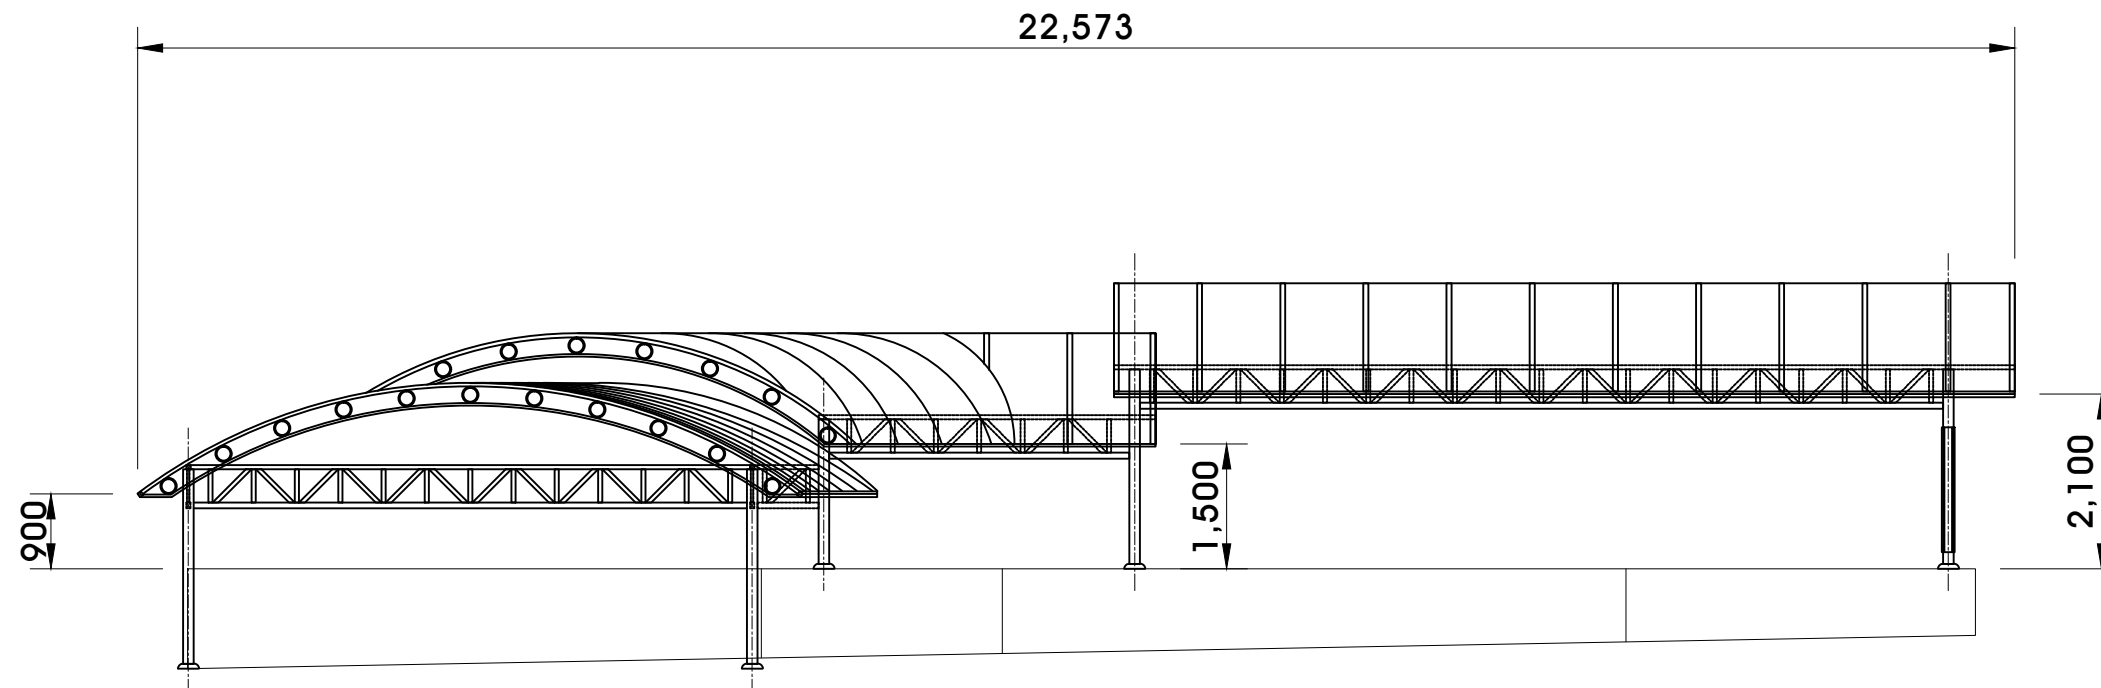


**주차장램프 차양 입면도**  
 scale : none

공사명  
 PROJECT TITLE  
**서울 강북보건소**  
**주차장램프 차양**

도면명  
 NAME OF DWG  
**입면도**


도면번호  
 DRAWING NO.  
**KB - 02**

일자  
 DATE  
**2019. 10. 24**

축척  
 SCALE  
**A3 : 1/NONE**

설계  
 DRAWN

특기사항  
 NOTE

  
**주식회사 새아스**

경기도 부천시 석천로 397,  
 부천테크노파크상용3차 101동 비04호  
 TEL) 032-624-1844  
 FAX) 032-624-1845

담당  
 DRAWN BY

---


검토  
 CHECKED BY

---

승인 1  
 APPROVED BY

---

승인 2  
 APPROVED BY

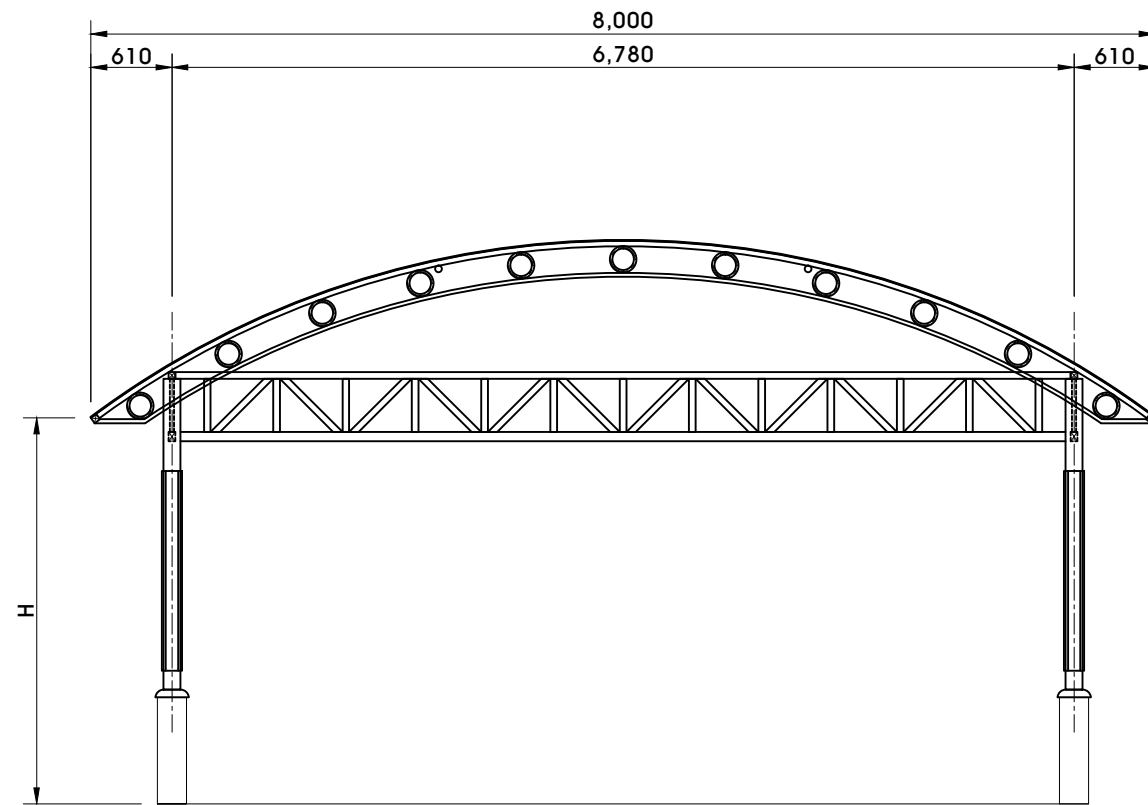

<b>DETAIL "A" (측면)</b> AL 뒷개바 4.5T 폴리카보네이트 밴딩재 □70/50*1.1T 보강재 Ø63.5*1.1T		<b>DETAIL "A-1" (정면)</b> 지붕재 STS 직결피스 AL 뒷개바 실리콘 밴딩재 □70/50*1.1T 밴딩재 □50/30*1.1T	
<b>DETAIL "B"</b> 트러스 □50/30*1.1T Ø25.4*1.1T (Ø200) □30/30*1.1T 기둥 Ø127		<b>DETAIL "B-1"</b> AL 뒷개바 지붕재 밴딩재 실리콘 처마보 □50/50*1.1T	
<b>DETAIL "C" (현장에 맞게 택1)</b> PLATE 시공 기둥 Ø127*3.0T 127 하캡 STS 셋트앵커 Ø12 BASE PLATE		<b>DETAIL "D"</b> (상) □50/50*1.5T (중) □50/30*1.1T (하) □70/50*2.0T (W≤4000) (아) □100/50*2.0T (W>4000)	
코아 or 기초 시공 기둥 Ø127*3T 127 하캡 코아시공 or 기초시공			

주차장램프 차양 단면도  
scale : none

공사명  
PROJECT TITLE  
**서울 강북보건소**  
주차장램프 차양

도면명  
NAME OF DWG  
**단면도**  
도면번호  
DRAWING NO.  
**KB - 03**

일자  
DATE  
**2019. 10. 24**

축척  
SCALE  
**A3 : 1/NONE**

설계  
DRAWN

특기사항  
NOTE

**주식회사 새아스**  
경기도 부천시 석천로 397,  
부천테크노파크상용3차 101동 비04호  
TEL) 032-624-1844  
FAX) 032-624-1845

담 당  
DRAWN BY  
검 토  
CHECKED BY  
승 인 1  
APPROVED BY  
승 인 2  
APPROVED BY