


조성계획도(변경전)

SCALE=1/4,000

청량근린공원

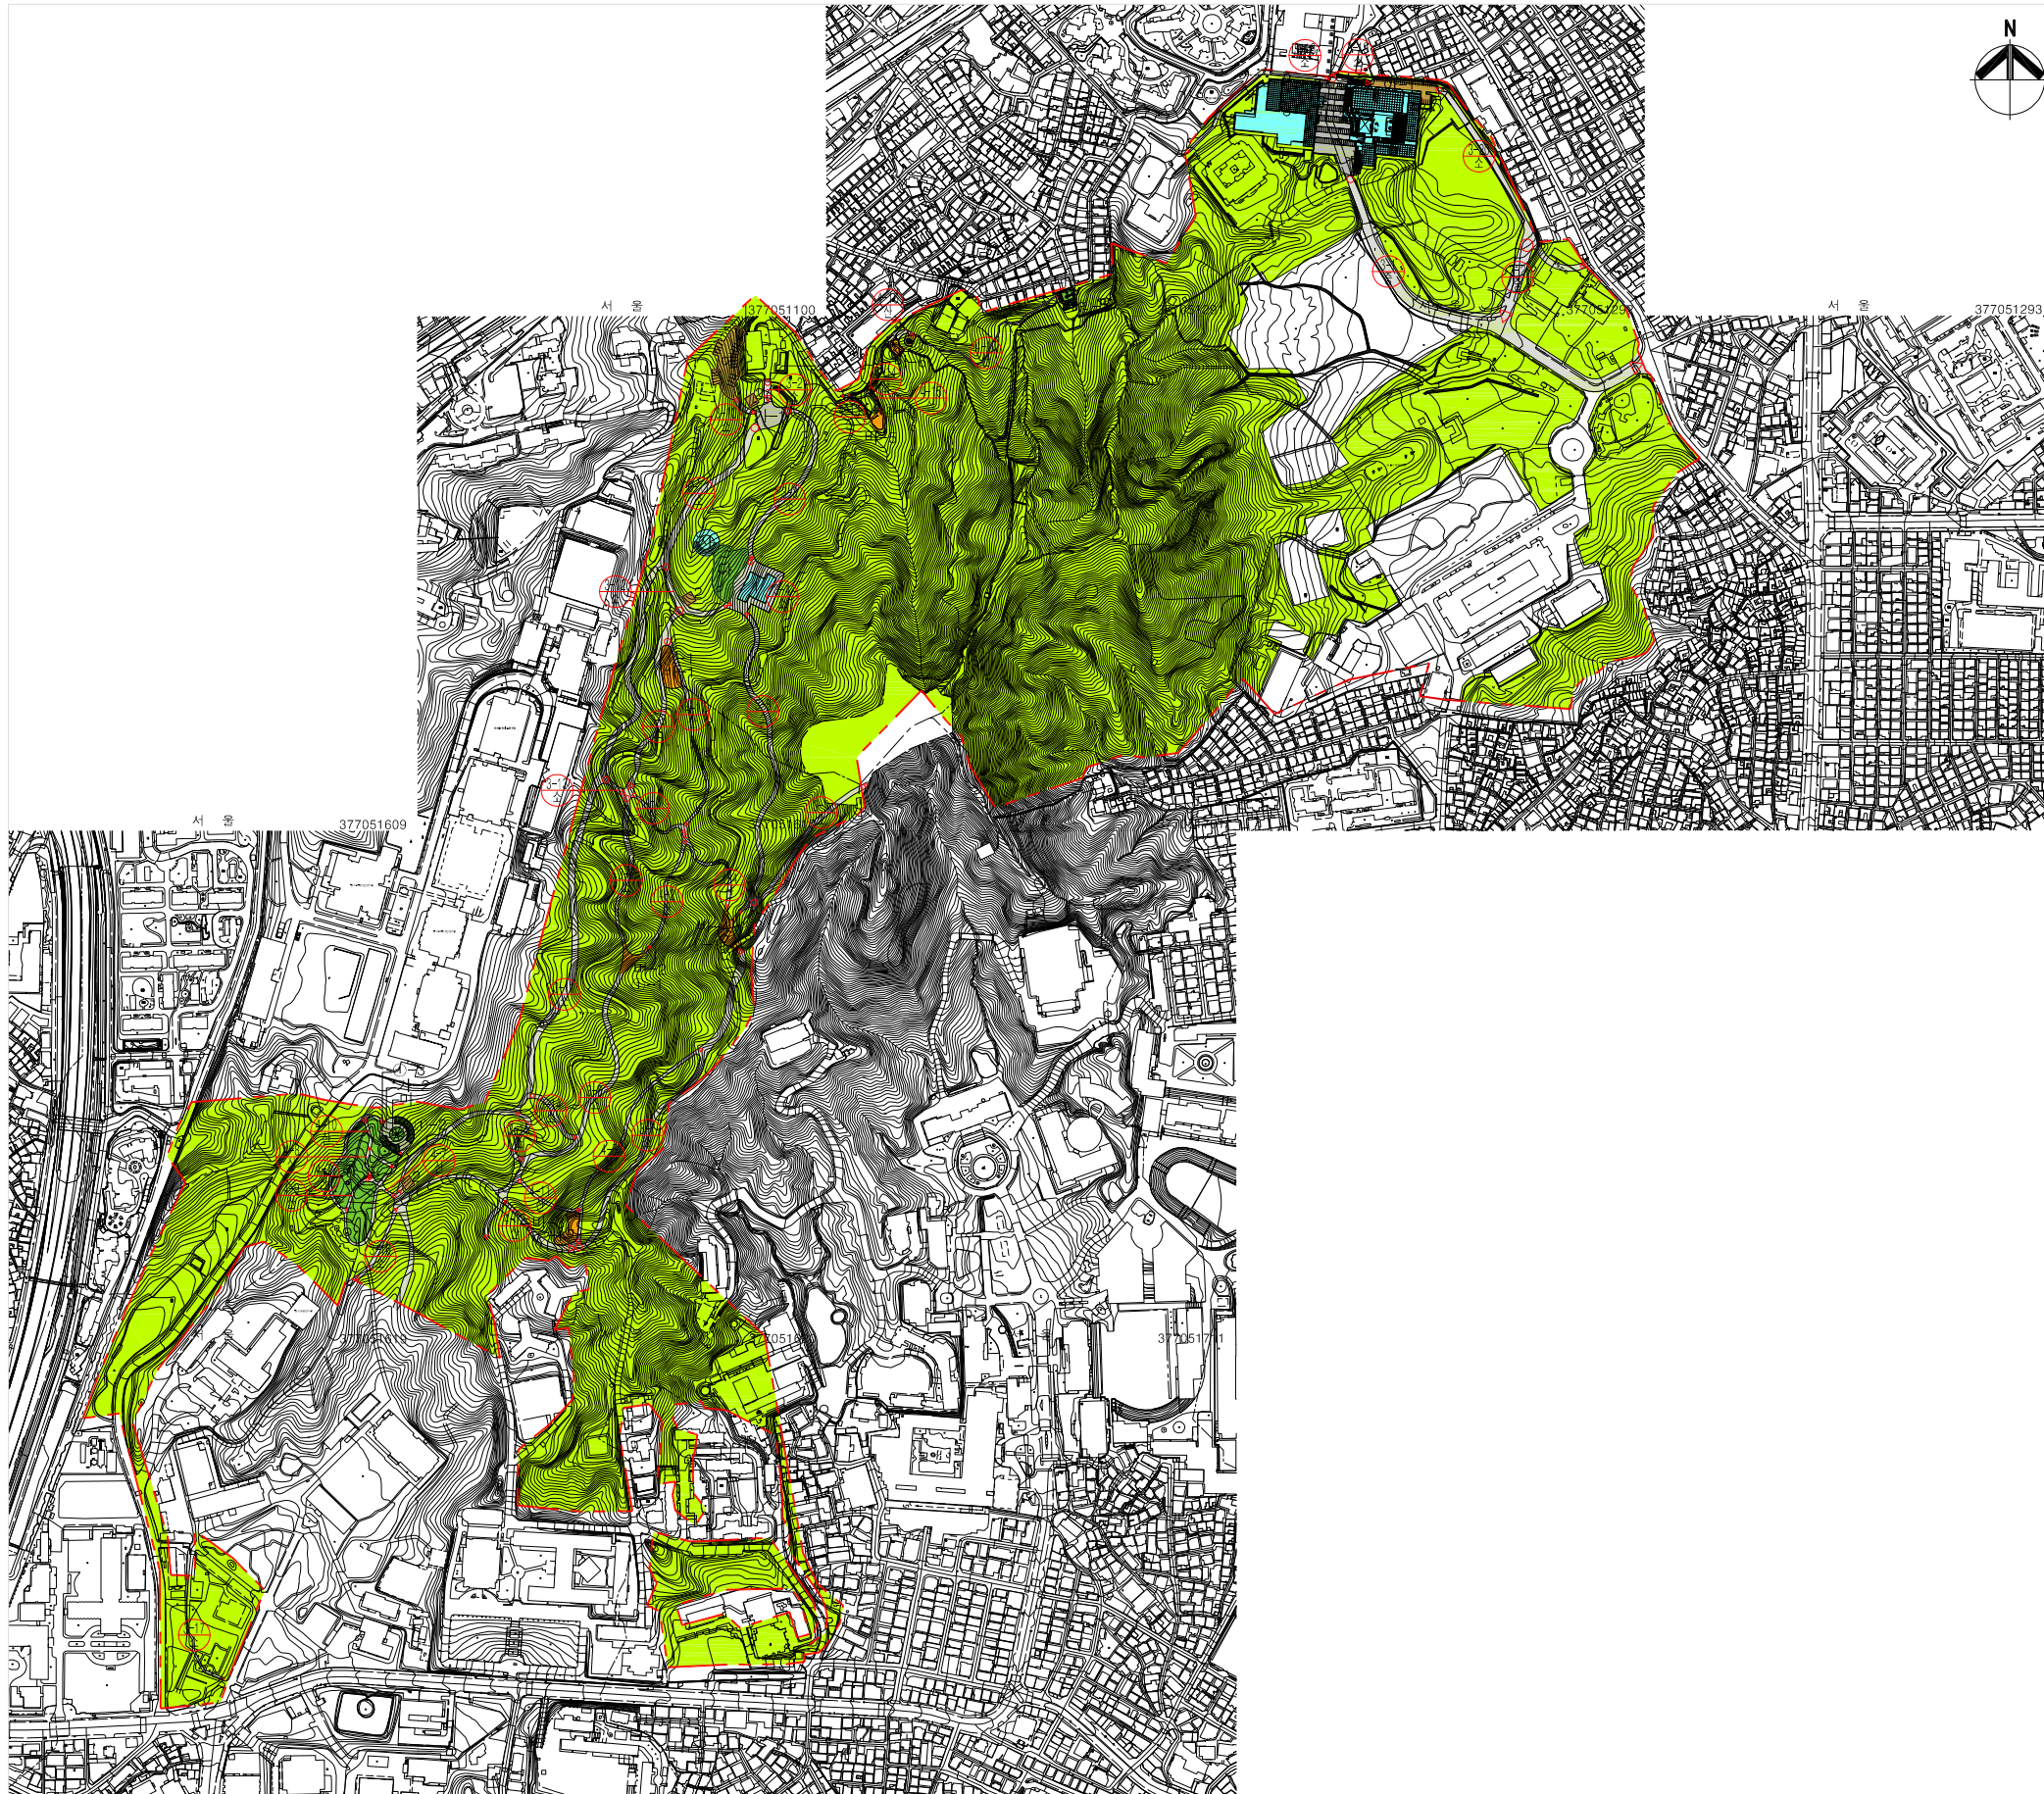

■ 범례

구분	시 설 명	부 호	부지면적(m ²)	시설면적(m ²)	공 작 물(기)	비 고
합	계		1,009,660	56,524.11	130	
기반시설	소 계		33,943.85	33,943.85		
	도 로		29,311	29,311		
	광 장	가	4,632.85	4,632.85		
	입 구 소 광 장	가-1	(254)	(254)		
	진 입 광 장	가-2	(520)	(520)		
	휴 식 광 장	가-3	(962)	(962)		
조경시설	부진입광장	가-4	(2,896.85)	(2,896.85)		
	소 계		7,114	7,054		
	잔디광장	나	1,133	1,133		
	입구연못	다	470	470		
	파 고 라	①				
		①-1	(108.16)	(108.16)		
		①-2	(123)	(123)		
		①-3	(81)	(81)		
	조경수원	라	5,391	5,391		
	원형화단	마	(177)	(177)		
휴양시설	목 교	②	(40)	(40)		
	boardwalk	③	(216)	(216)		
	천망데크	④	120	60		
	소 계		853	108.16		
	휴 게 소	바	853	108.16	46	
		바-1	(134)	(27.04)		
		바-2	(107)	(27.04)		
		바-3	(317)	(27.04)		
		바-4	(295)	(27.04)		
	야외테이블	5				
장 의 자	6					
	6-1					
교양시설	소 계		14,071.03	12,642.1		
	산림종합전시관	1	2,502	1,073,007		
	야외학습장	사	773	773		
	도 서 관	㉓-1	5,901.22	5,901.22		
편익시설	공 연 장	㉓-2	4,894.81	4,894.81		
	소 계		2,776	2,776	9	
	주 처 장	아	1,627	1,627		
		아-1	921	921		
관리시설	화 장 실	2	228	228		
	공중전화실	7			7	
	음 수 대	8			2	
	소 계				62	
	출입문	㉔			1	
	줄 타 리	㉕				
	안 내 판	㉖		(3,210m)	7	
	종합안내판	㉖-1			(1)	
공원안내판	㉖-2			(6)		
녹지및기타	쓰레기통	㉗			250	
	가 로 등	㉘			34	
소 계	소 계		950,902.12			
	녹 지		950,902.12			