


조성계획도[변경후]

SCALE=1/4,000

청량근린공원

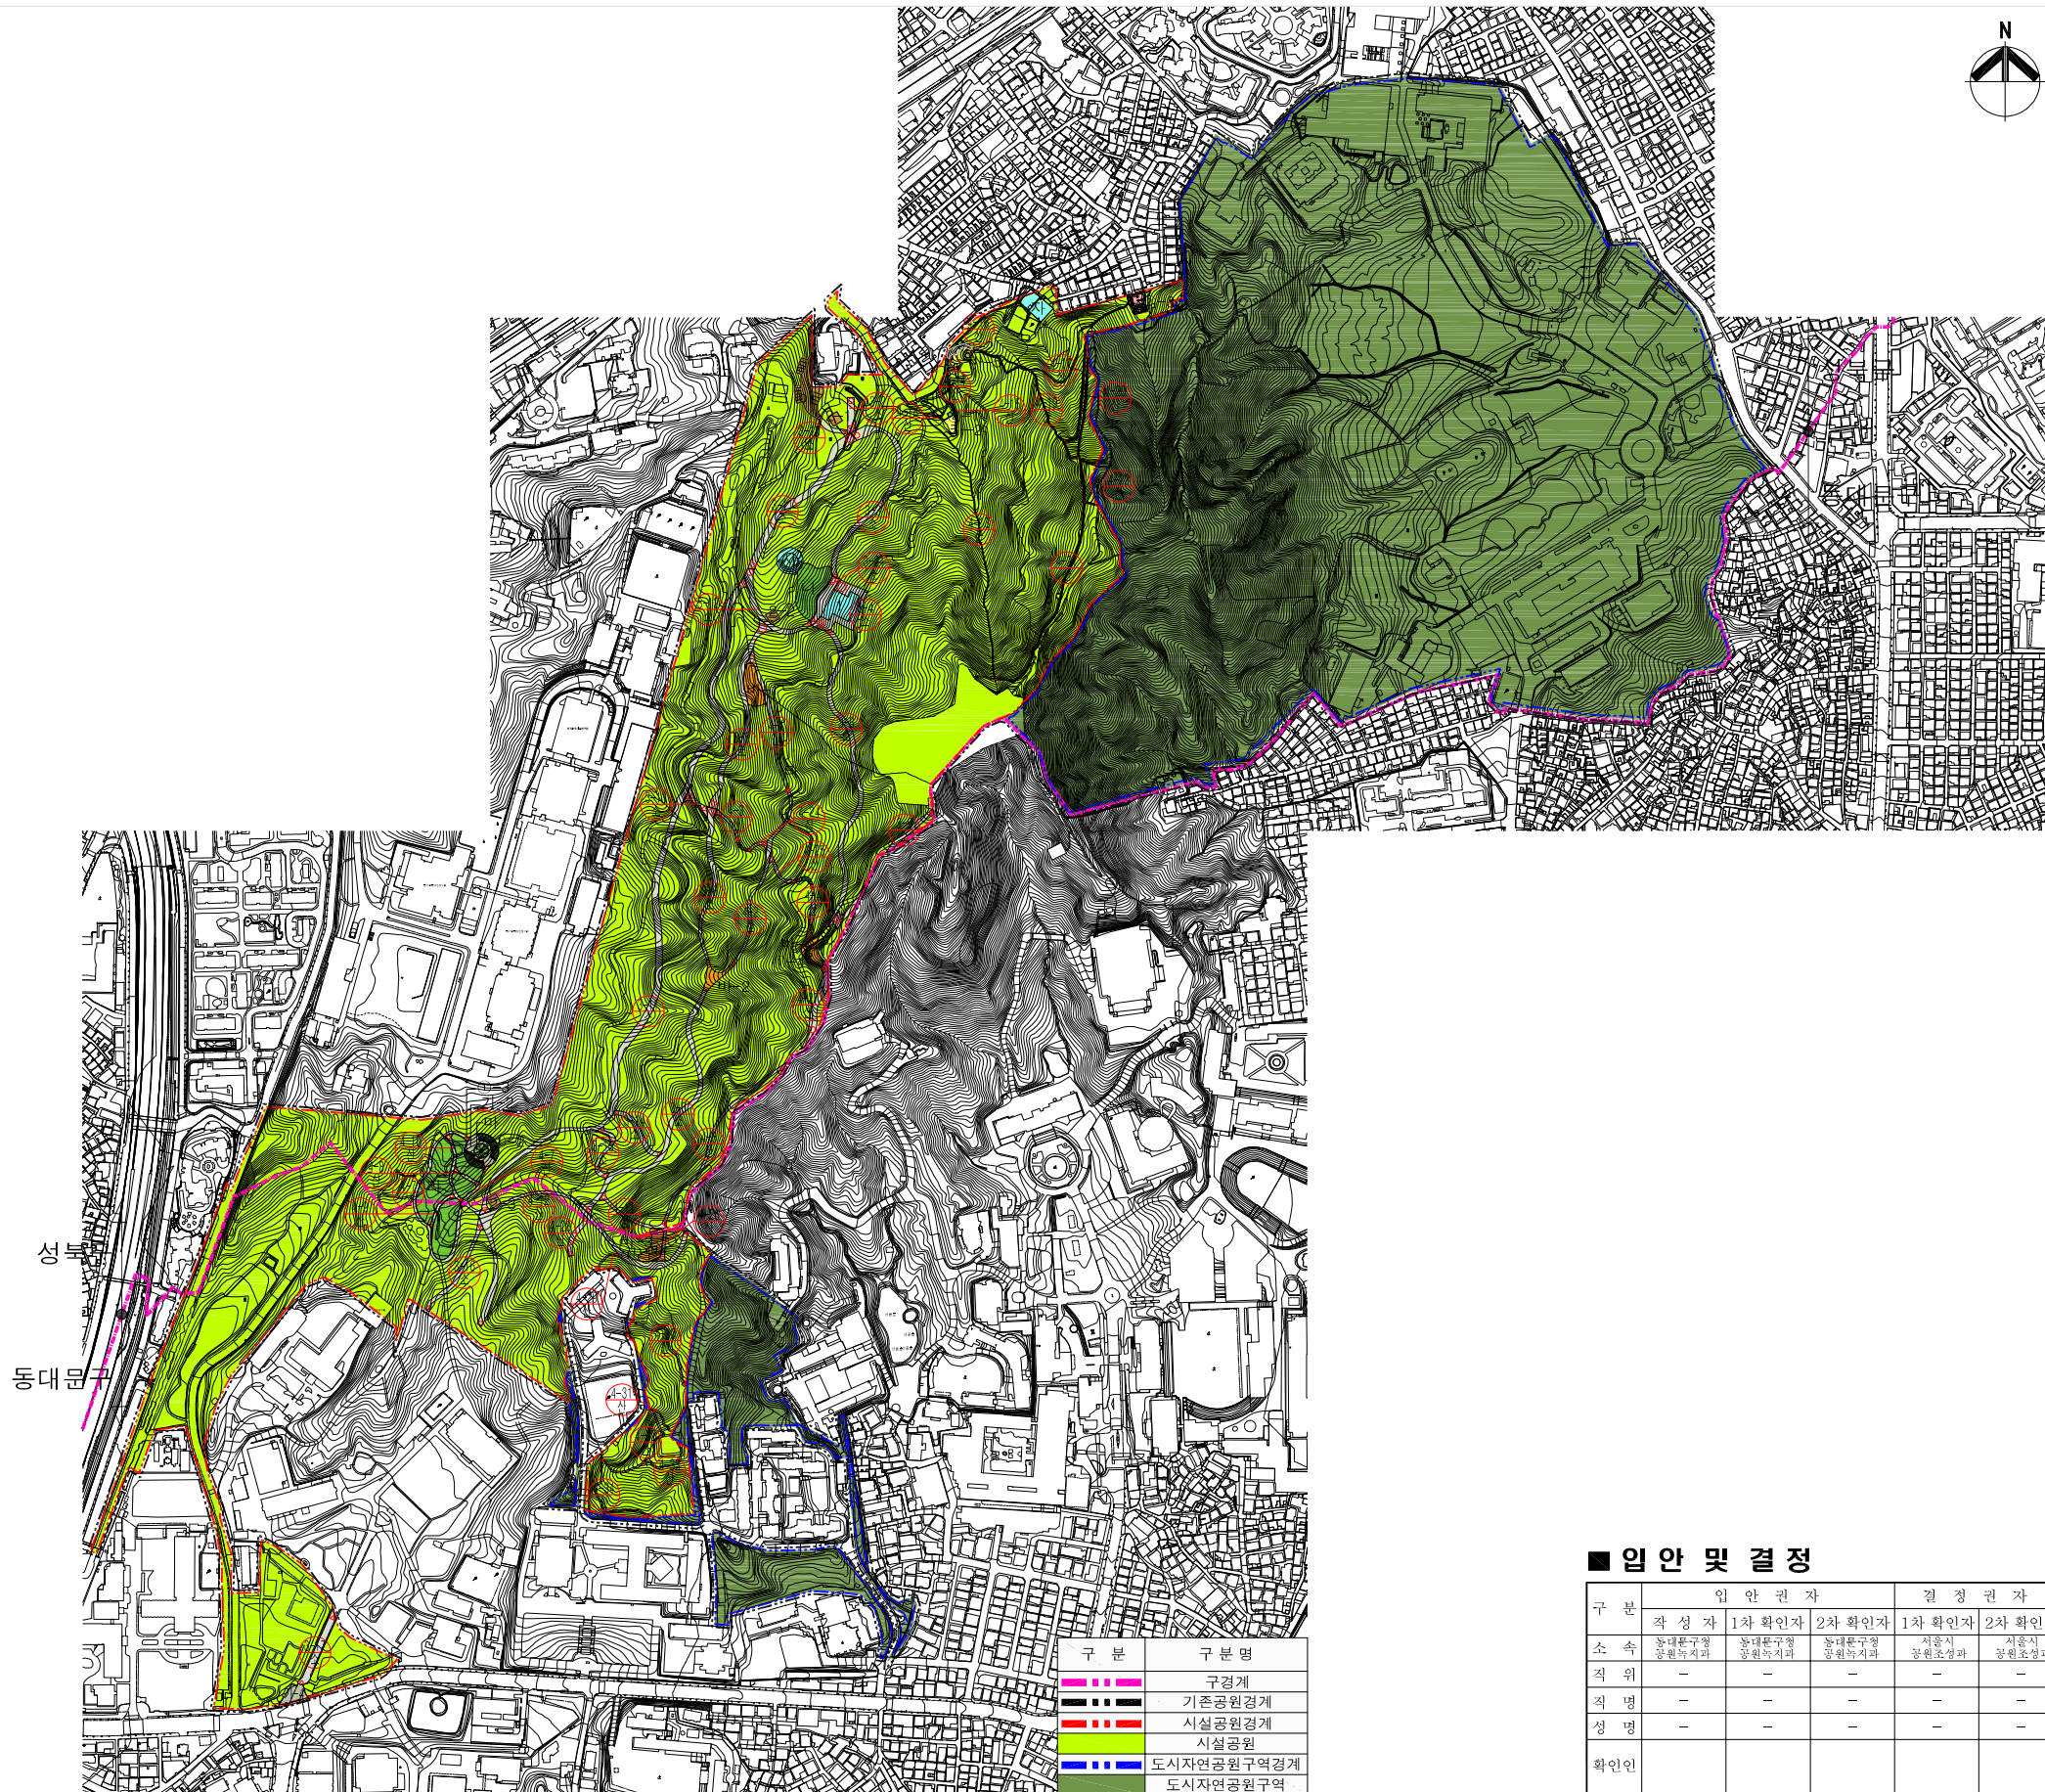

■ 범례

구분	시설명	부호	부지면적(㎡)	시설면적(㎡)	공작물(기)	비고	
합계	소계		449,161.0	42,360	7		
기반시설	소계		28,492	28,492			
	도로	⊙	27,440	27,440			
	진입광장	가	1,052	1,052			
		가-2	667	667			
가-4		385	385				
조경시설	소계		7,253	7,253	7		
	잔디광장	나	1,559	1,559			
		파고라	①	520	520	4	
			①-1	30	30	1	
			①-2	262	262	1	
	①-3		181	181	1		
	정자	①-4	47	47	1		
		②	70	70	3		
		②-1	20	20	1		
		②-2	24	24	1		
	조경수원	②-3	26	26	1		
		라	4,732	4,732			
		마	194	194			
	휴양시설	boardwalk	타	120	120		
전망데크		파	58	58			
		소계		2,165	2,165		
휴게시설	휴게소	바	2,165	2,165			
	소계	바-1	741	741			
		바-2	349	349			
		바-3	469	469			
		바-4	521	521			
		바-5	85	85			
유희시설	소계		329	329			
	어린이놀이터	다	329	329			
운동시설	소계		339	339			
	체력단련시설	카	339	339			
		카-1	151	151			
교양시설	카-2	188	188				
	소계		3,757	2,328			
	산림종합전시관	1	2,502	1,073			
	야외학습장	사	659	659			
	큰나무어린이집	자	596	596			
편익시설	소계		1,454	1,454			
	주차장	아	1,071	1,071			
		2	383	383			
		2-1	128	128			
		2-2	128	128			
2-3	127	127					
녹지및기타	소계		405,372				
	녹지		405,372				

■ 입안 및 결정

구분	입안권자		결정권자	
	작성자	1차 확인자	1차 확인자	2차 확인자
소속	동대문구청 공원기획과	동대문구청 공원기획과	동대문구청 공원기획과	지용지 공원조성과
직위	-	-	-	-
직명	-	-	-	-
성명	-	-	-	-
확인인				

구분	구분명
--- (dashed)	구경계
--- (dotted)	기존공원경계
--- (dash-dot)	시설공원경계
--- (solid)	시설공원
--- (dashed)	도시자연공원구역경계
--- (dotted)	도시자연공원구역