
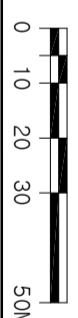


어린이 보호구역 현황 및 개선안도

S=None

충현어린이집(서울시 강남구 테헤란로27길 40)

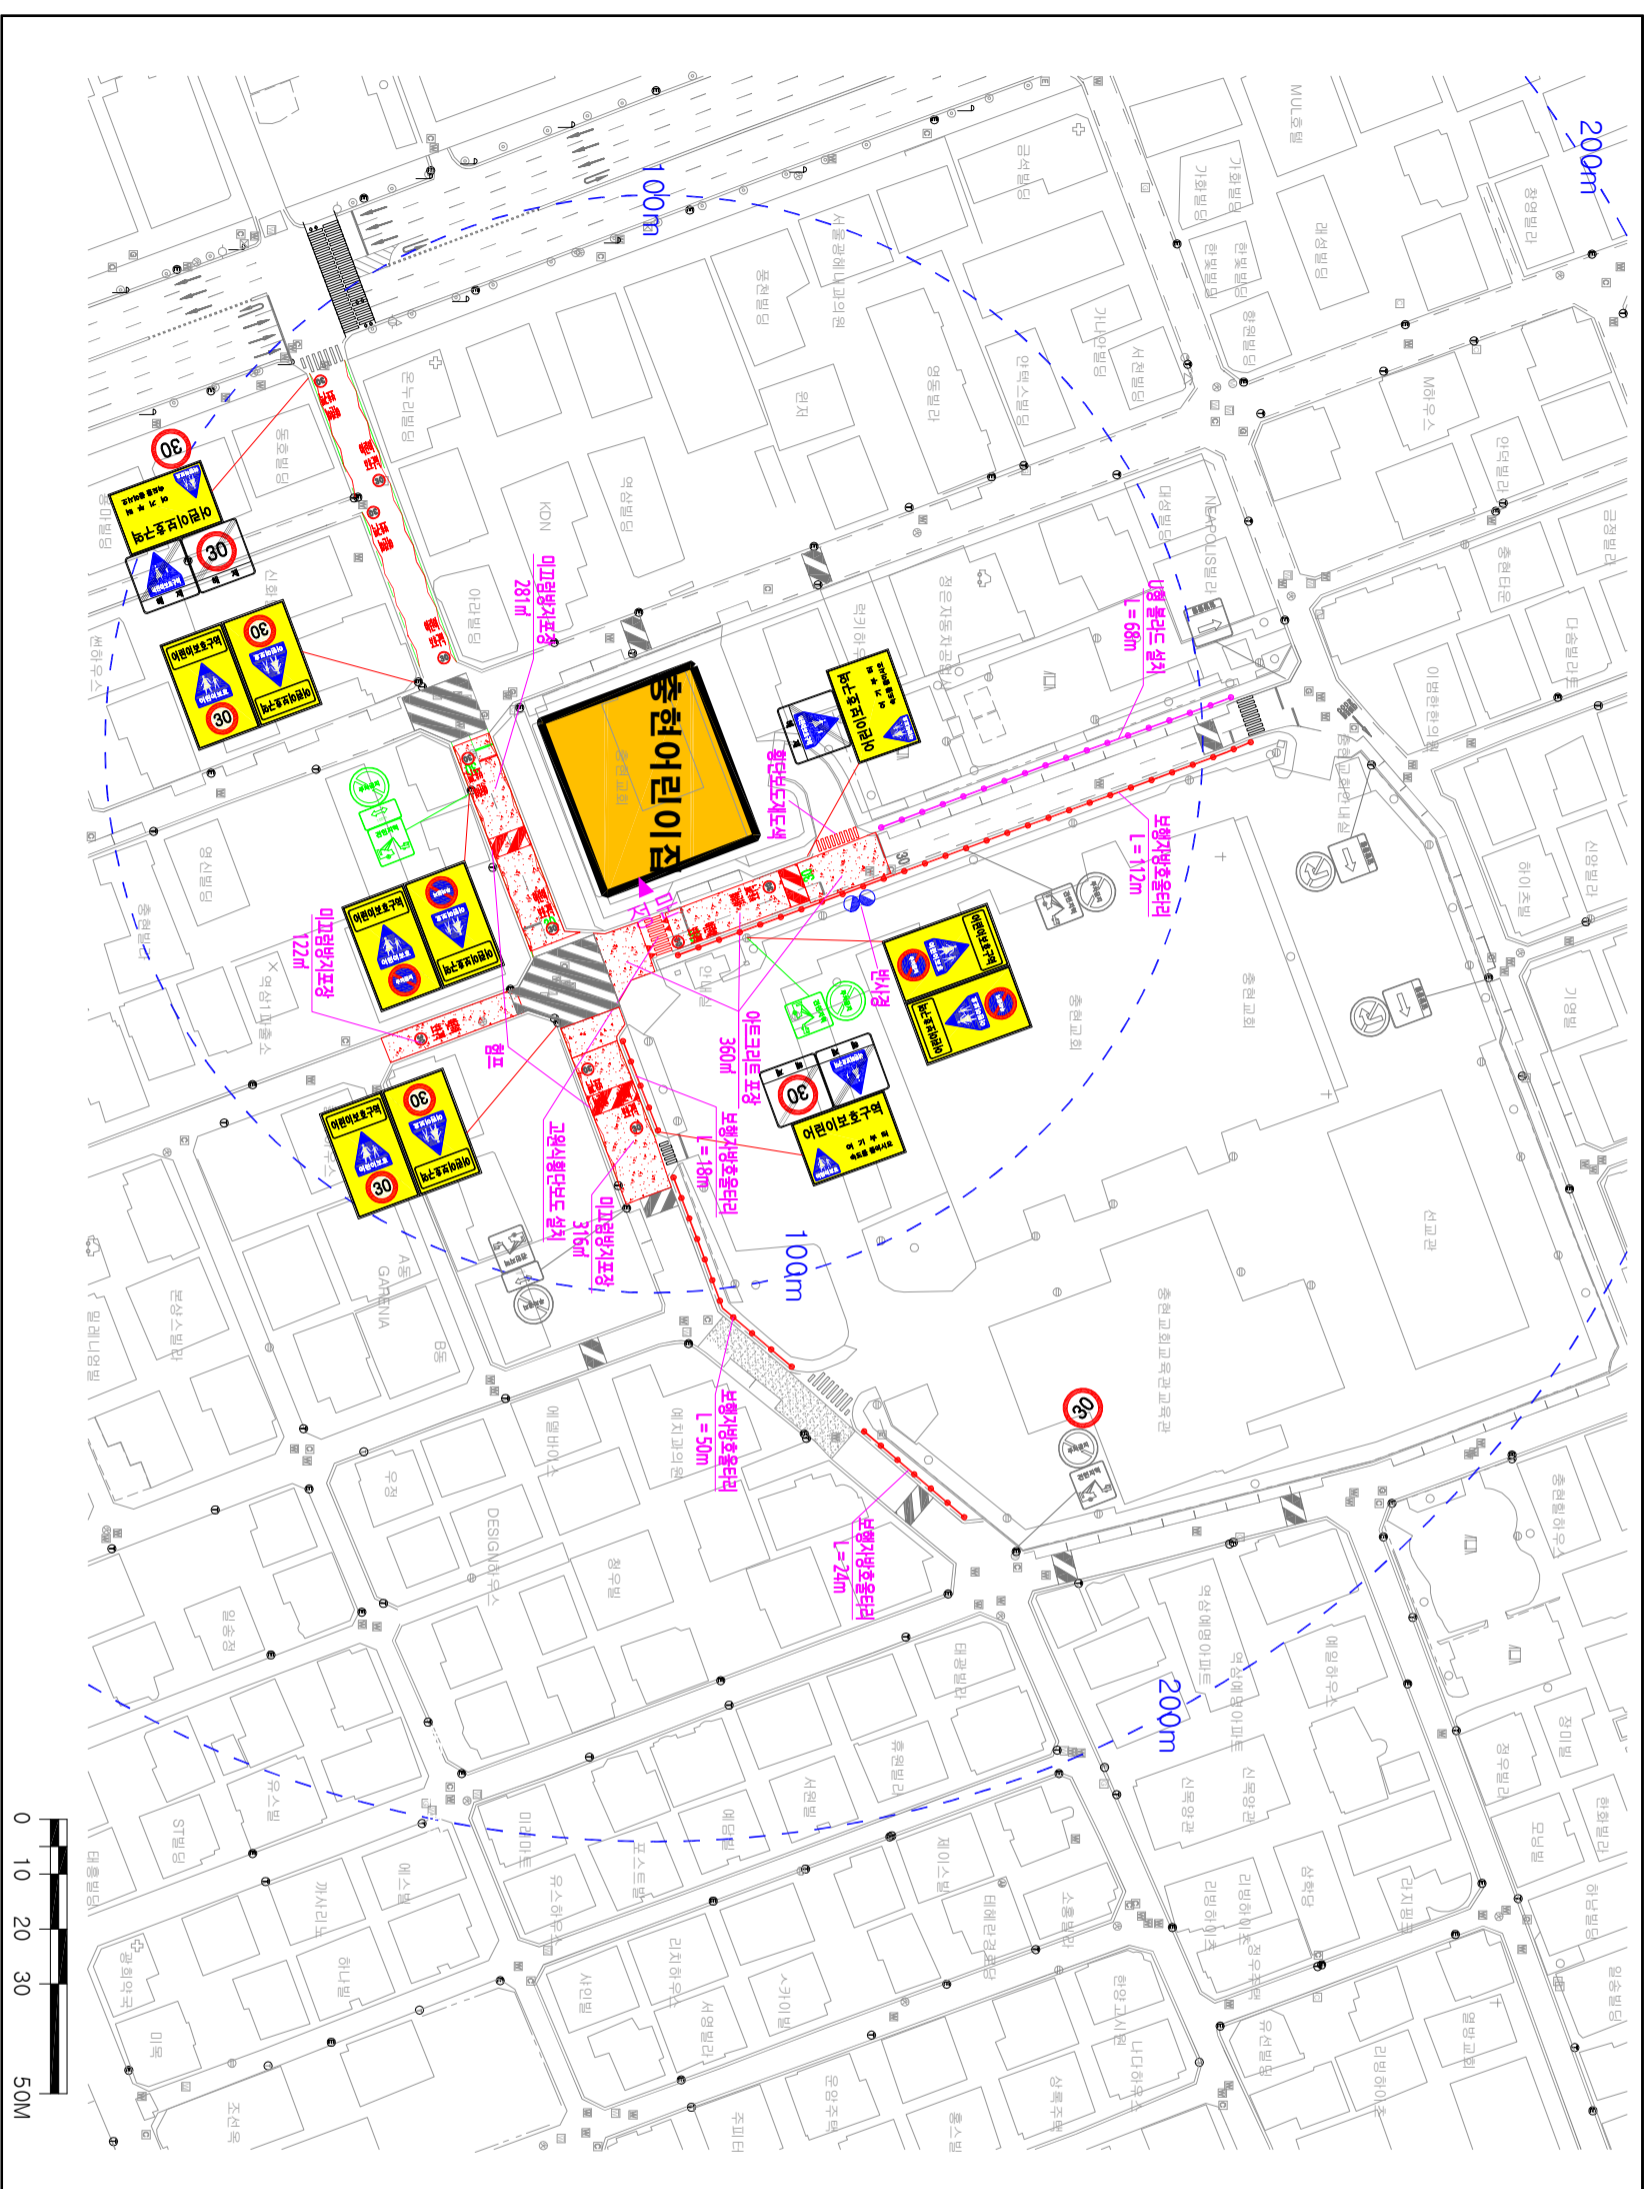

구분	항목	단위	수량		
			현황	개선	제거
구분	현황 - 검정색	개소			
	신설 - 빨강색	개소		신설	
	교체 - 하늘색	개소		교체	
	제거 - 초록색	개소			제거
소계	개	12	18	5	

번호	구분	항목	단위	수량	
<324.402.415>	신설	경보등	개소	2	
		신호등	개소	2	
		소계	개	4	
		소계	개	13	
<324.224>	교체	어린이보호구역	개	2	
		경보등	개소	2	
		신호등	개소	2	
		소계	개	4	
<324.226>		제거	어린이보호구역	개	3
			경보등	개소	3
			신호등	개소	2
<324.219>		신설	어린이보호구역	개	3
			경보등	개소	2
<224.427>		교체	어린이보호구역	개	4
	경보등		개소	4	
<518>	교체	어린이보호구역	개	1	
		경보등	개소	4	
<536>	교체	어린이보호구역	개	1	
		경보등	개소	4	
소계	개	60			
소계	개	7			
소계	개	3			
소계	개	1			
소계	개	51			
소계	개	2			

도면명 : 어린이 보호구역 현황 및 개선안도

시행청 : 강남구

공사명 : 2016년 강남구 보호구역 개선사업 기본 및 실시설계 용역



주식회사 건영이앤씨



작성

검토

확인

연락처

축적

조해미

이정민

윤장우

None

어린이 보호구역 현황 및 개선안도

002

도면번호