메쉬휀스 (쥬얼리주주)

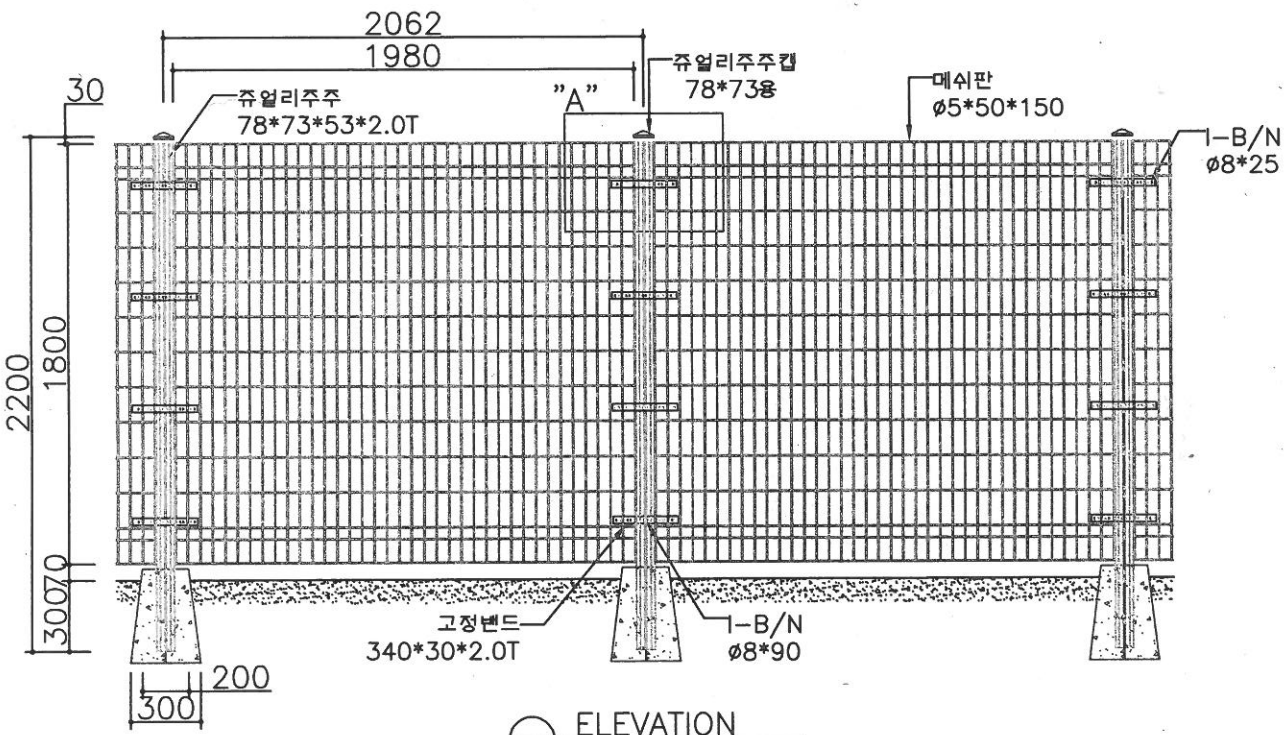

ELEVATION
SCALE : NONE

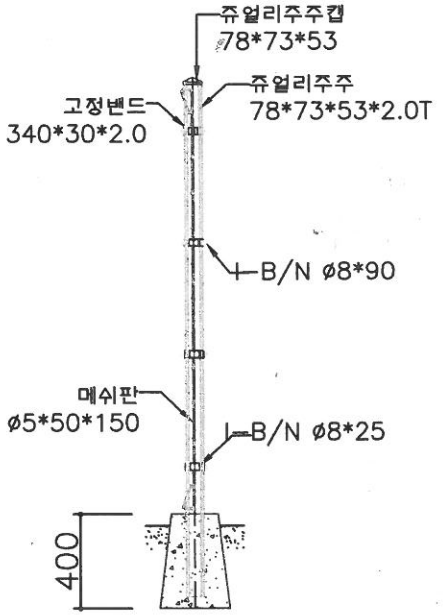

SIDE ELEVATION
SCALE : NONE

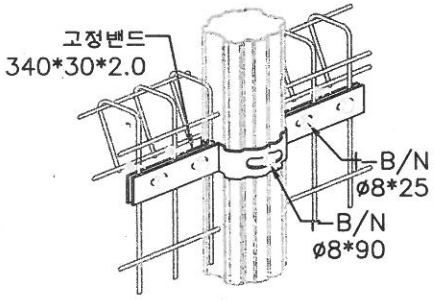

DETAIL-A
SCALE : NONE

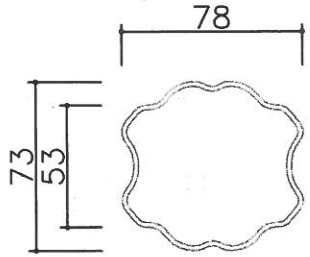

쥬얼리 주주 상세도
SCALE : NONE

재 료 표

1경간당 (H:1,800*W:2,000)

품 명	규 격	단 위	수 량	비 고
쥬얼리주주	78*73*53*2.0T	M	2.2	분체도장
주 주 캡	78*73용	EA	1	〃
메 쉬 판	ø5*50*150	EA	1	〃
고정밴드	340*30*2.0T	EA	8.0	〃
I-B/N	ø8*90	EA	4.0	SUS
I-B/N	ø8*25	EA	16.0	SUS

PROJECT TITLE (설계명)	DRAWING TITLE (도면명)	SCALE (축척)	DESIGNED BY(계획)	SHEET	SHEET NO.
	메쉬휀스(쥬얼리주주) H:1,800*W:2,000	NONE	DRAWING BY(제도)	DATE	JW-MF-B-005

제1공장 : 경기도 포천시 내촌면 용현리 481-3
제2공장 : 경기도 남양주시 진접읍 팔야리 393-1
TEL : 031)575-6562~3/ FAX: 031-575-6598
HOMEPAGE : www.wooryfence.co.kr
E-MAIL : wrf@wrf.co.kr

우리휀스산업
WOORY FENCE INDUSTRY