


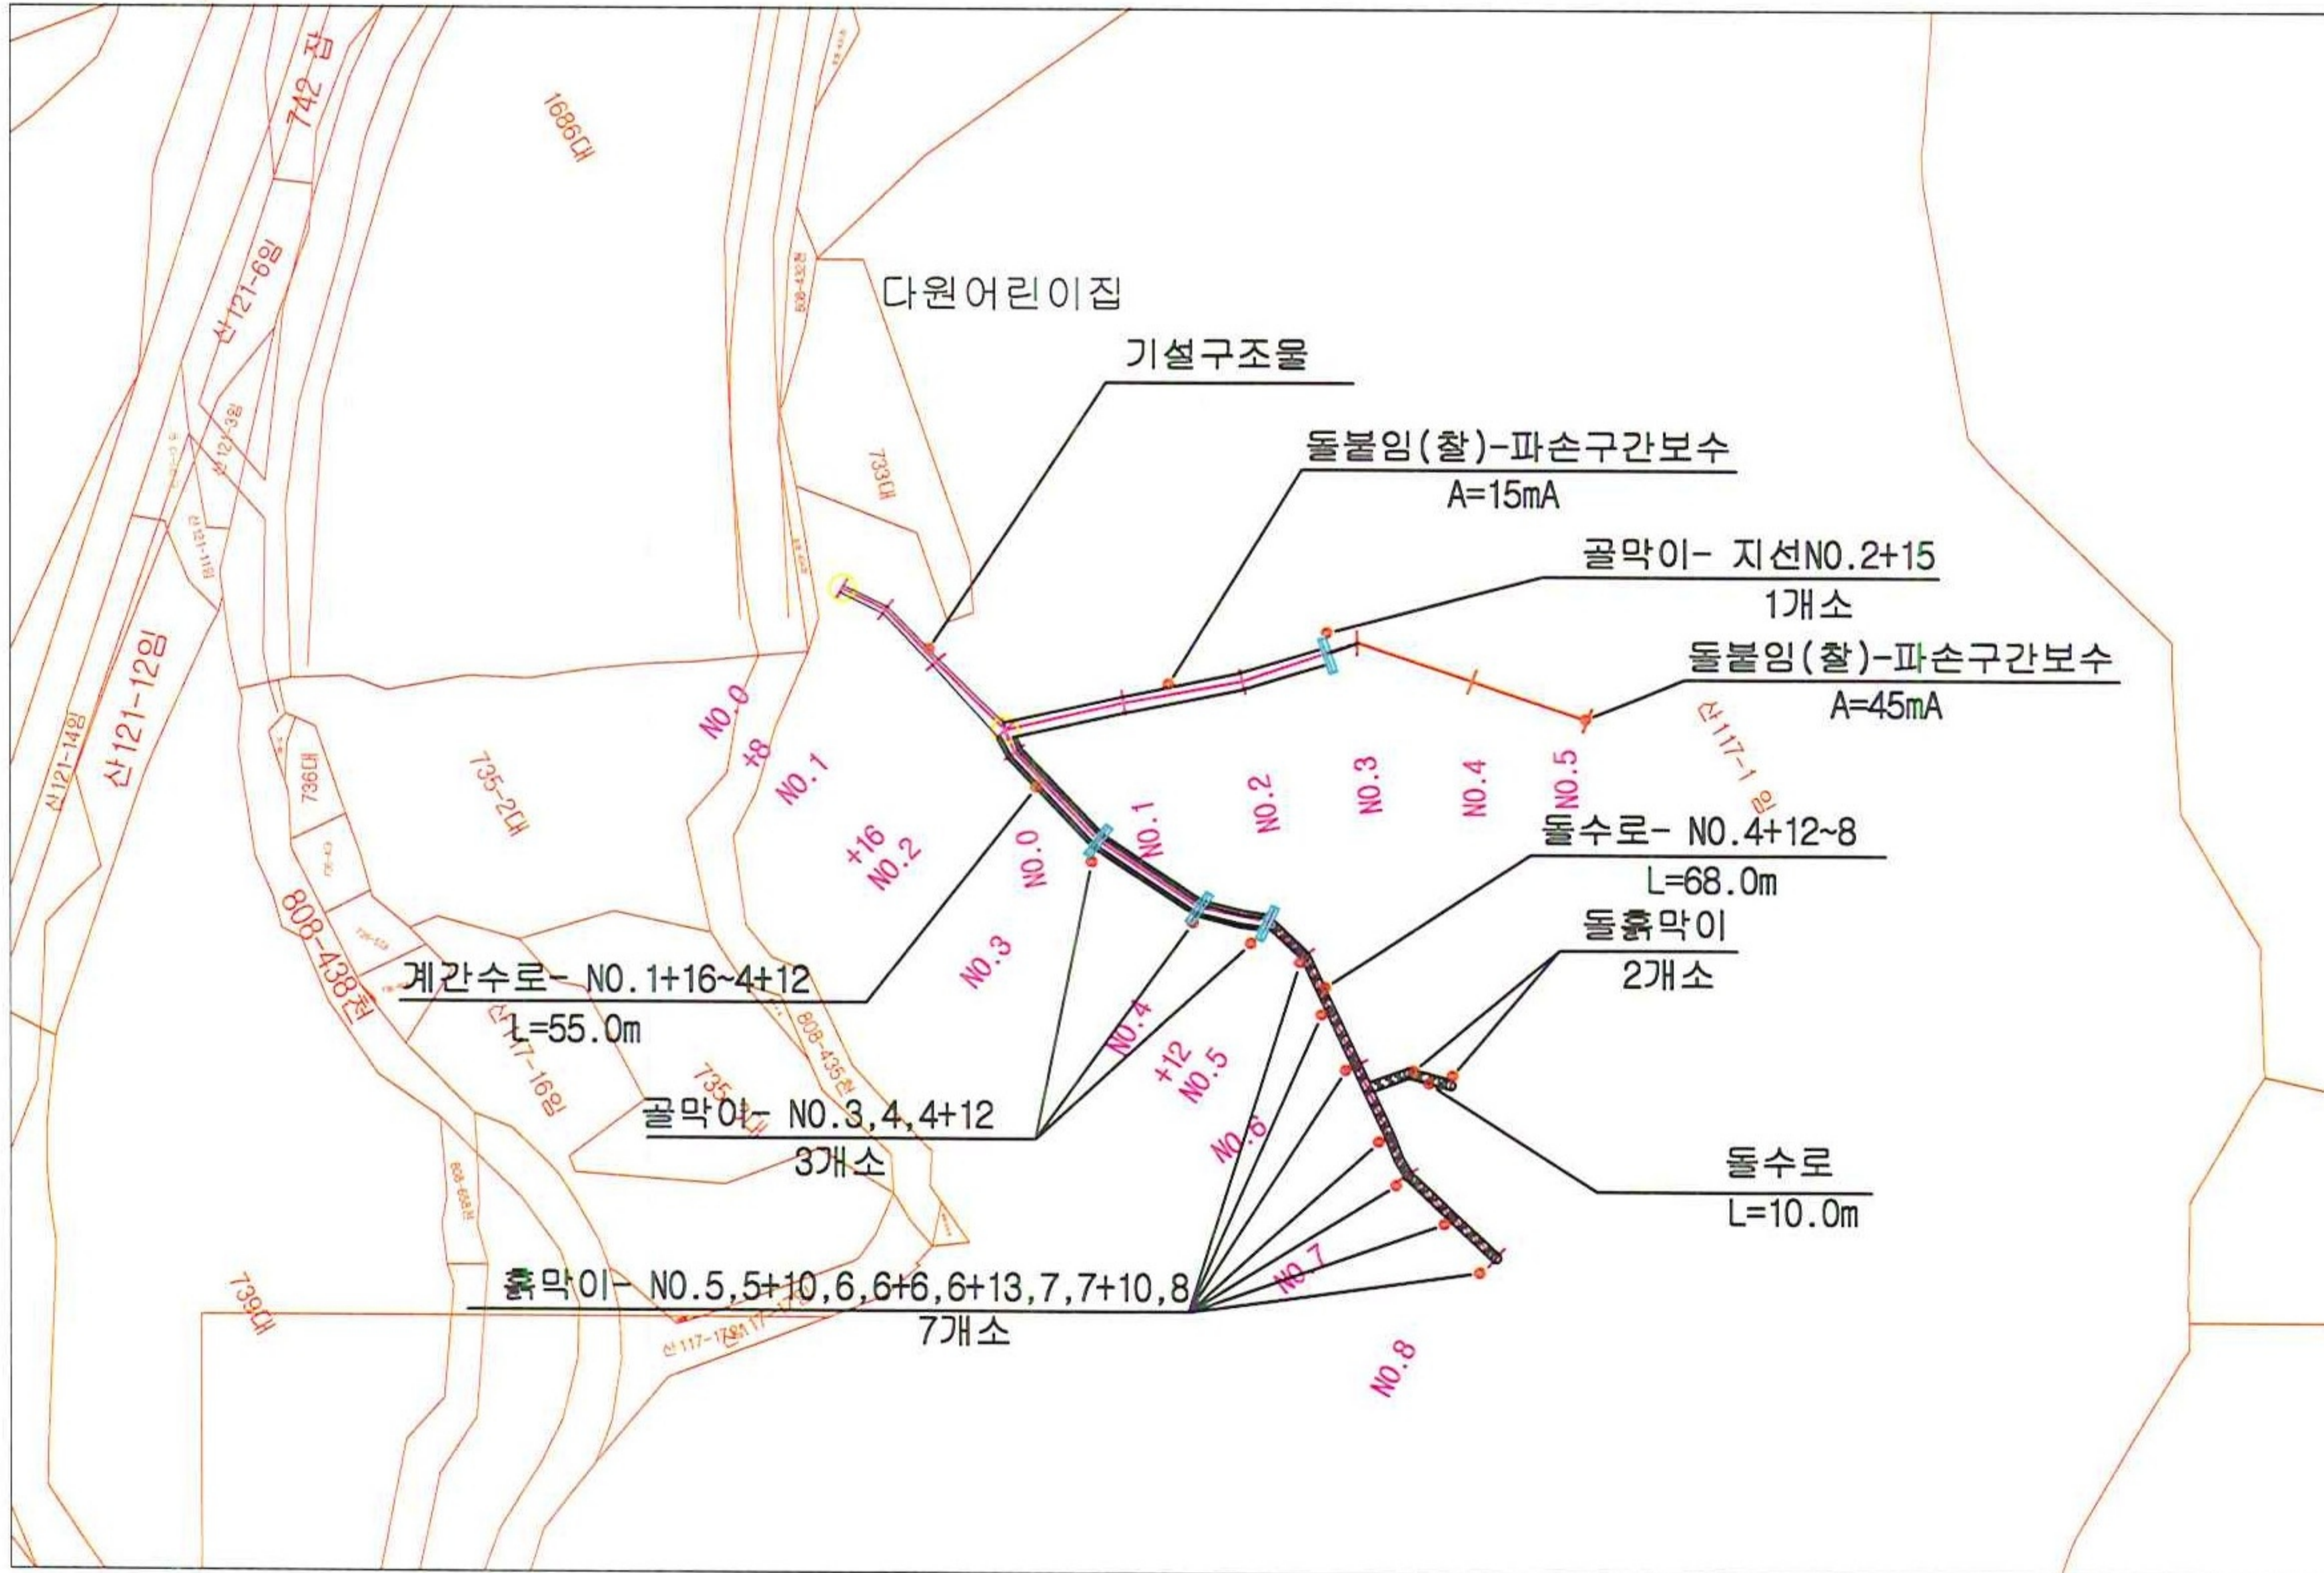

계 획 평 면 도 - (미성동 산117-1임)



Project Title
공 사 명
남현동산57-40동 3개소
정비사업
(미성동 산117-1임)

참 고 사 항

설 계 명 세
가산산림술사사무소
T 054) 733-8312 F 054) 733-8313

설 계 자
Forest Professional Engineer
산림공학기술1급
김 진 용

APPROVED BY
인

NAME OF DRAWING
도 면 명

계 획 평 면 도

SCALE
축 비
A1 1/600
A3 1/1,200

DATE
날 기
2012. 03.

DRAWING NO.
도 면 번호
LA 06

SHEET NO.
장 번호



Project Title
공 사 명
남현동산57-40동 3개소
정비사업
(미성동 산117-1임)

참 고 사 항

설 계 업 제
가산산림기술사사무소
T 054) 733-8312 F 054) 733-8313

설 계 자
Forest Professional Engineer
산림공학기술1급
김진용

APPROVED BY
인

NAME OF DRAWING
도 면 명







메쉬웬스상세도

SCALE
축 비
A1 1/600
A3 1/1,200

DATE
일 월 연
2012. 06.

DRAWING NO.
도면번호
LA 00

SHEET NO.
시트번호

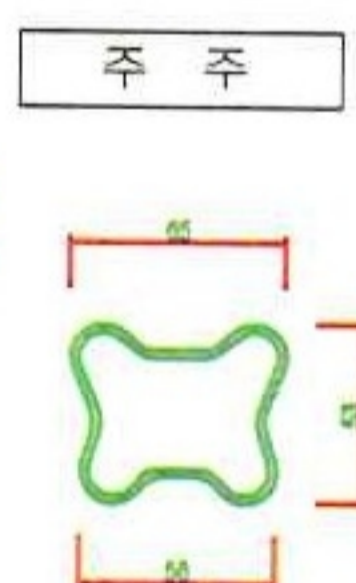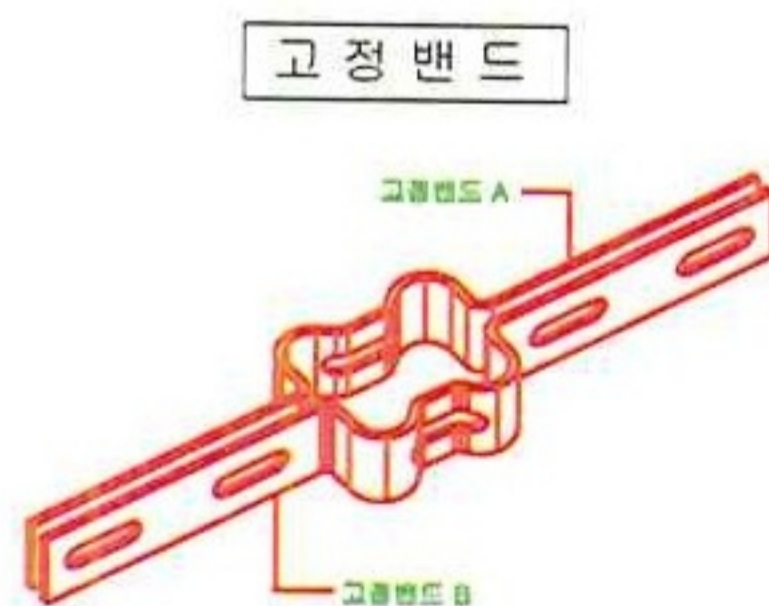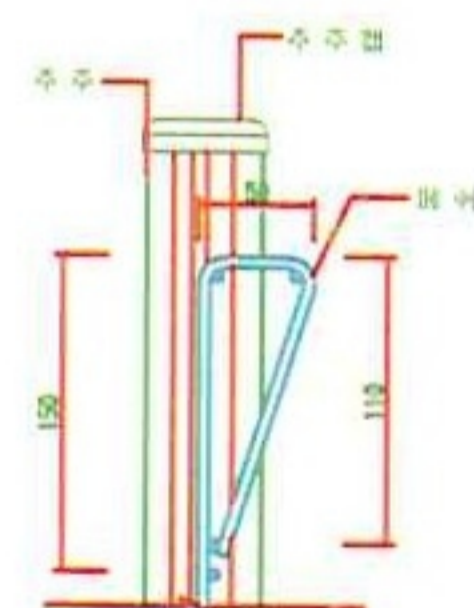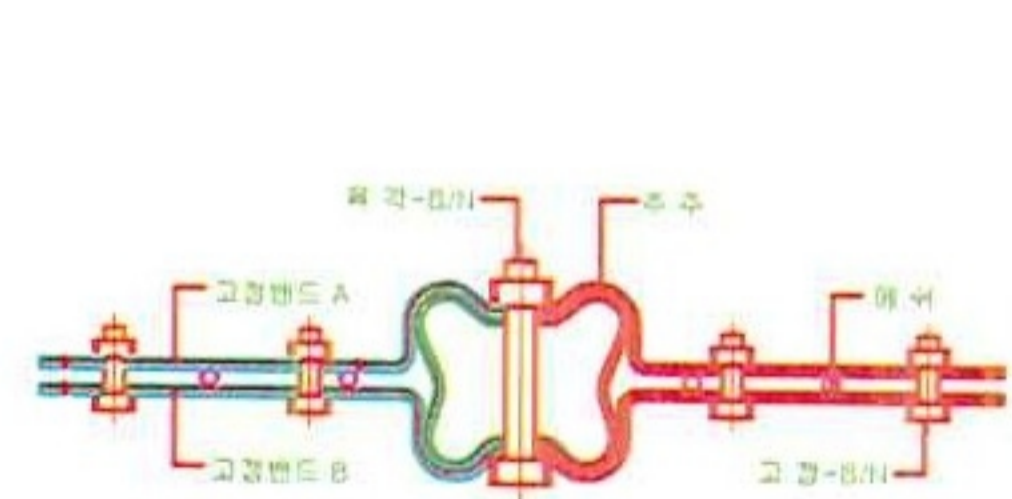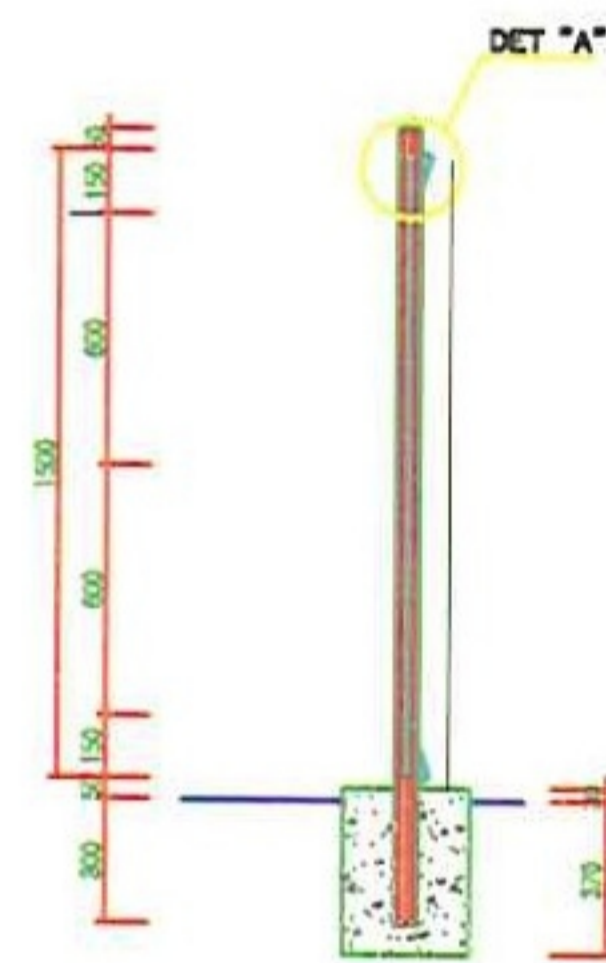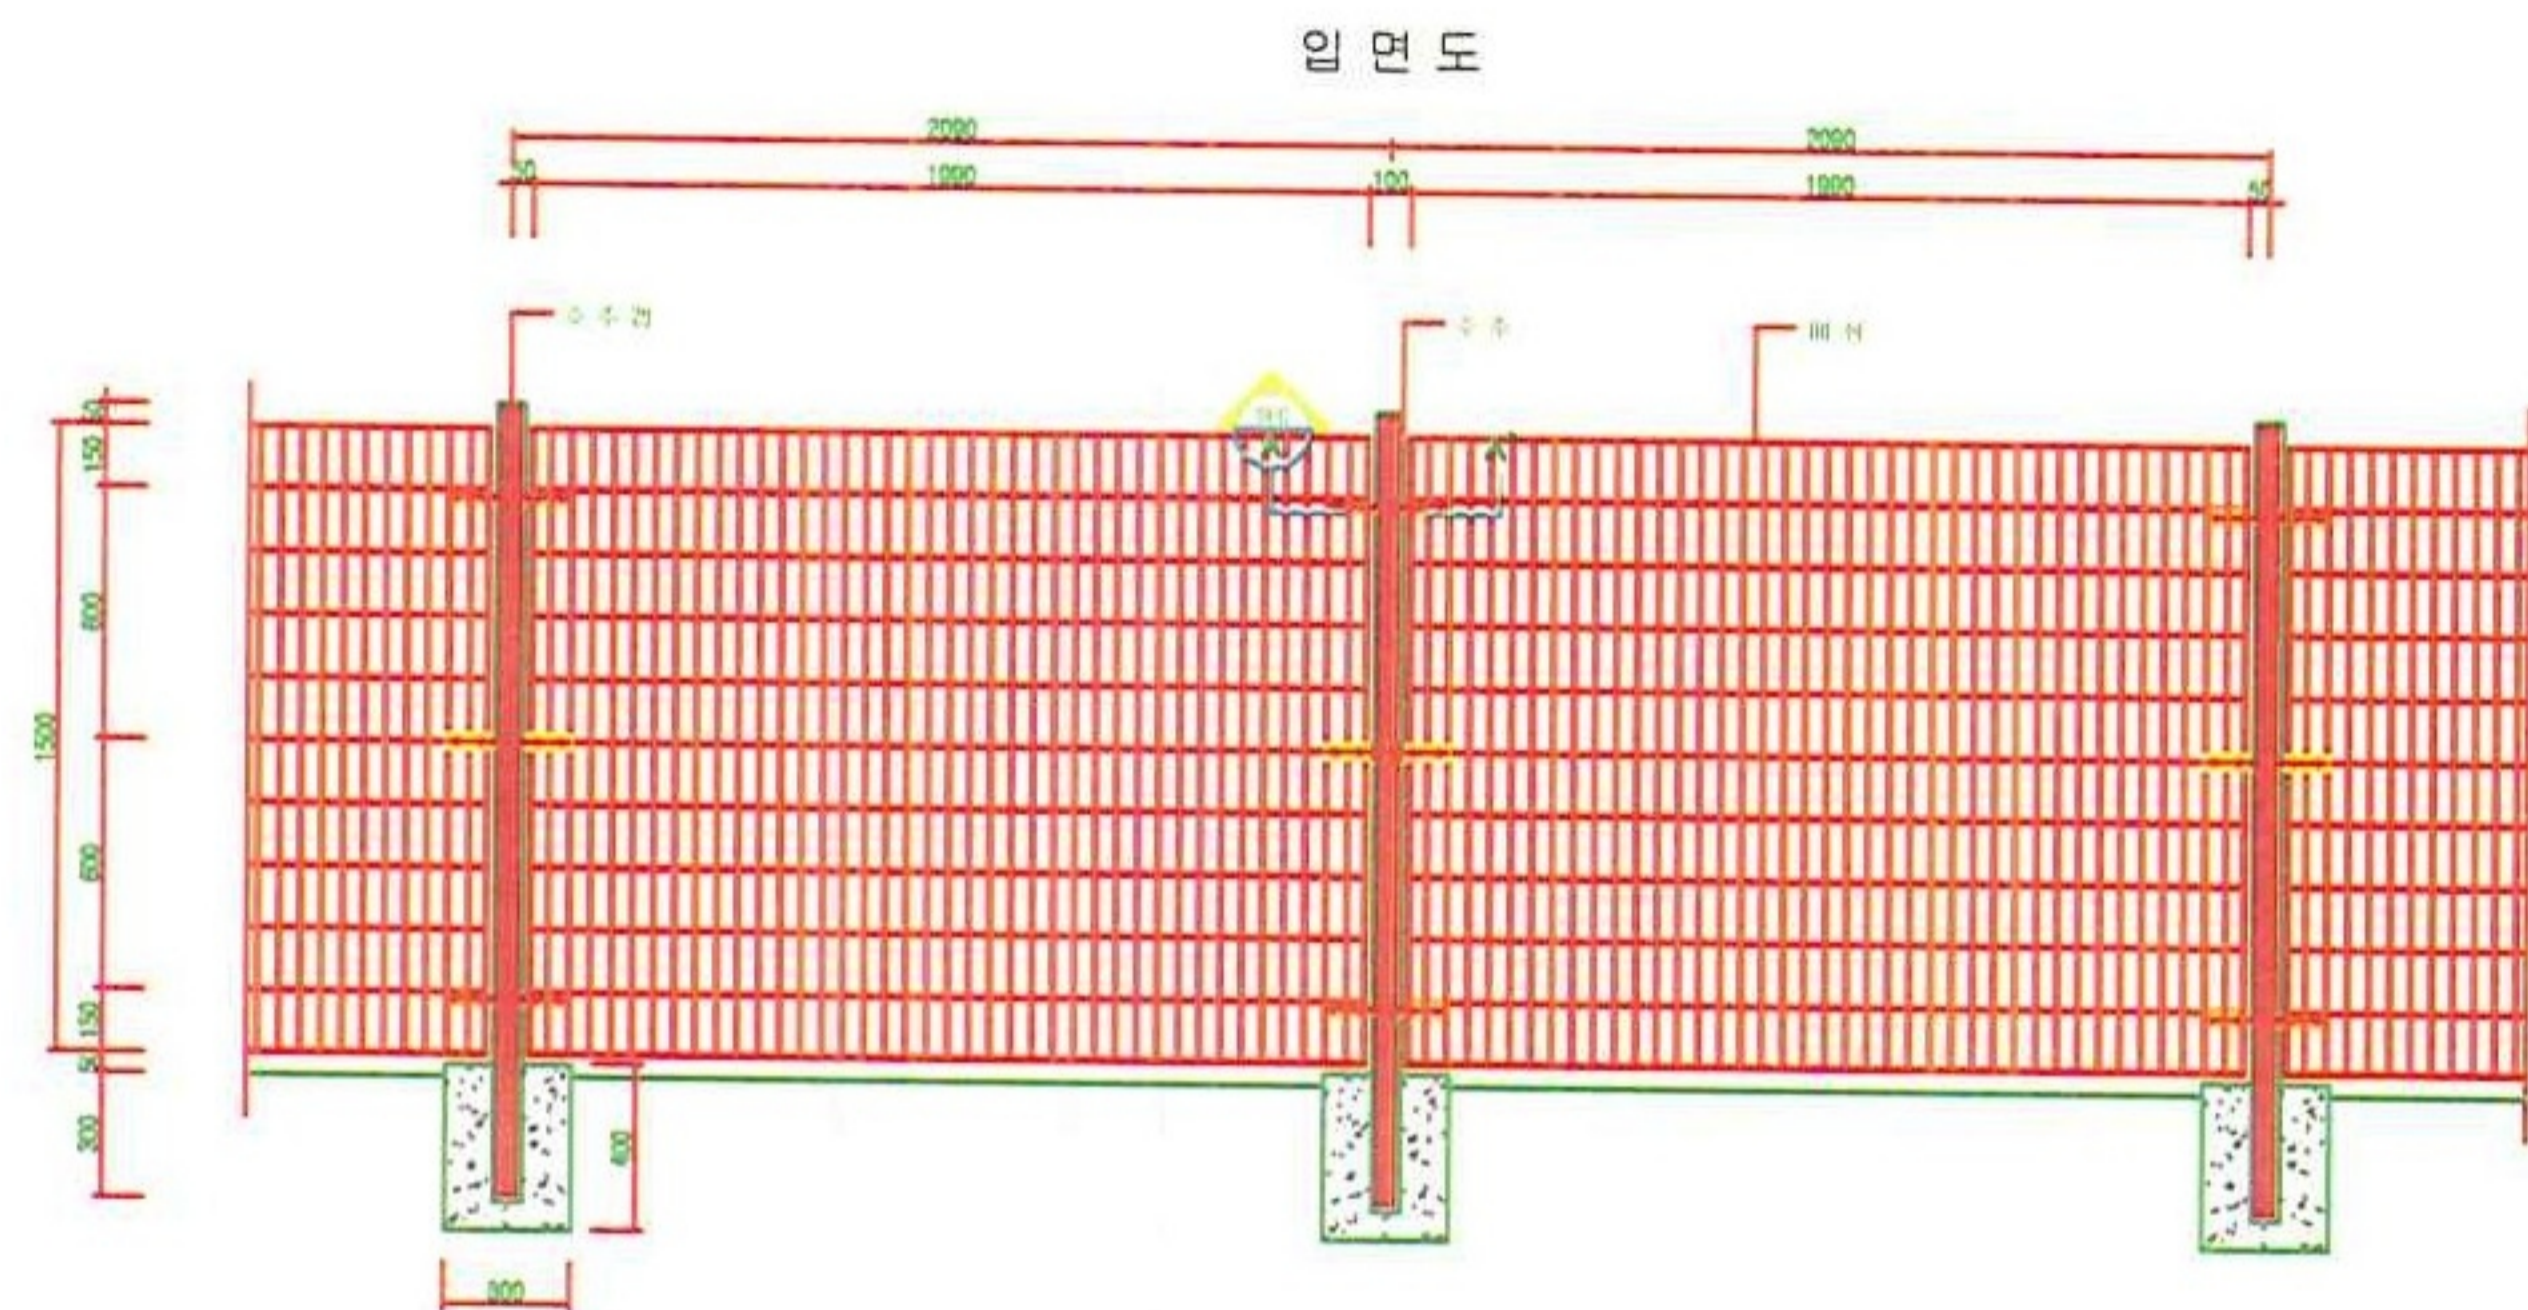

재 료 표 (H:1.5/W:2.0)

구 조	규 격	단 위	수량	비 고
주 주	65x58x53x2.0T	M	1.9	전체도장
고 정 밴드	65x58x53	EA	1.0	전체도장
캡	D5x60x150	개	1.0	전체도장
고 정 밴드 A	30x290x3.0T	EA	3.0	전체도장
고 정 밴드 B	30x290x3.0T	EA	3.0	전체도장
고 정-8/N	D8x60	EA	3.0	GUS
고 정-8/W	D8x25	EA	12.0	GUS