

옥외시설물, 알림관 배치안

- 파라솔 테이블 의자 30set
- 분리수거함, 휴지통 15set
- 이동식 매대 A 30개
- 행잉 시스템 100개

행잉 시스템





총 60m
걸이용 금속물 설치

이동식 판매대 A

어린이 결합된 판매모듈
설치시 점유면적 : 6.6㎡
보관시 점유면적 : 1.7㎡

건물출입구

1. 현재 분리수거함 리폼
2. 분리수거용 프레임 휴지통 (야시장 행사활용)

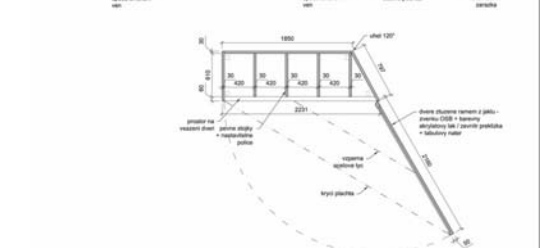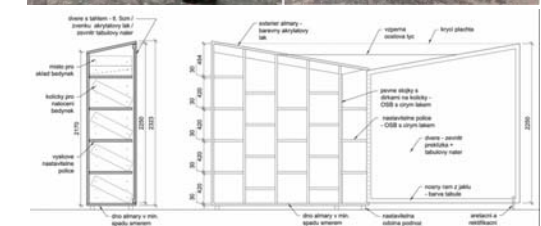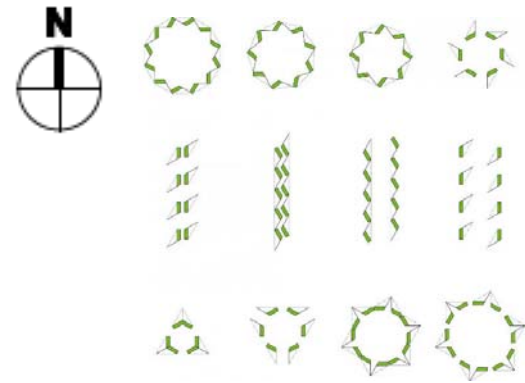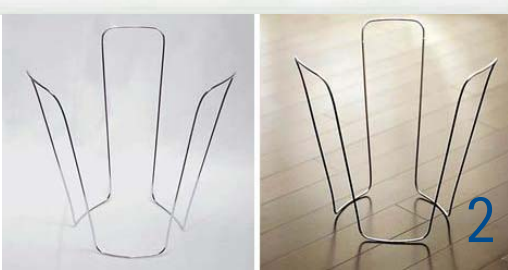

파라솔 테이블 의자

테이블, 의자 : FERMOB
파라솔 : UMBROSA
해외 아웃도어 가구 업체 컨택예정



B2

옥외시설물 배치안



이동식 판매대 B


① 총 95m
매대 설치가능 길이 90m
90m/(1대)2.5m = 36개

② 총 66m
매대 설치가능 길이 60m
60m/(1대)2.5m = 24개

- 계단 테이블  10개
- 수목보호대 벤치  20개
- 분리수거함  15set
- 어닝, 그늘막  1000㎡
- 이동식 매대 B  60개
- 벤치  15개
- 파라솔  30개

A3 입구

1. 계단 길이 118.5m
2. 조경수목 20개


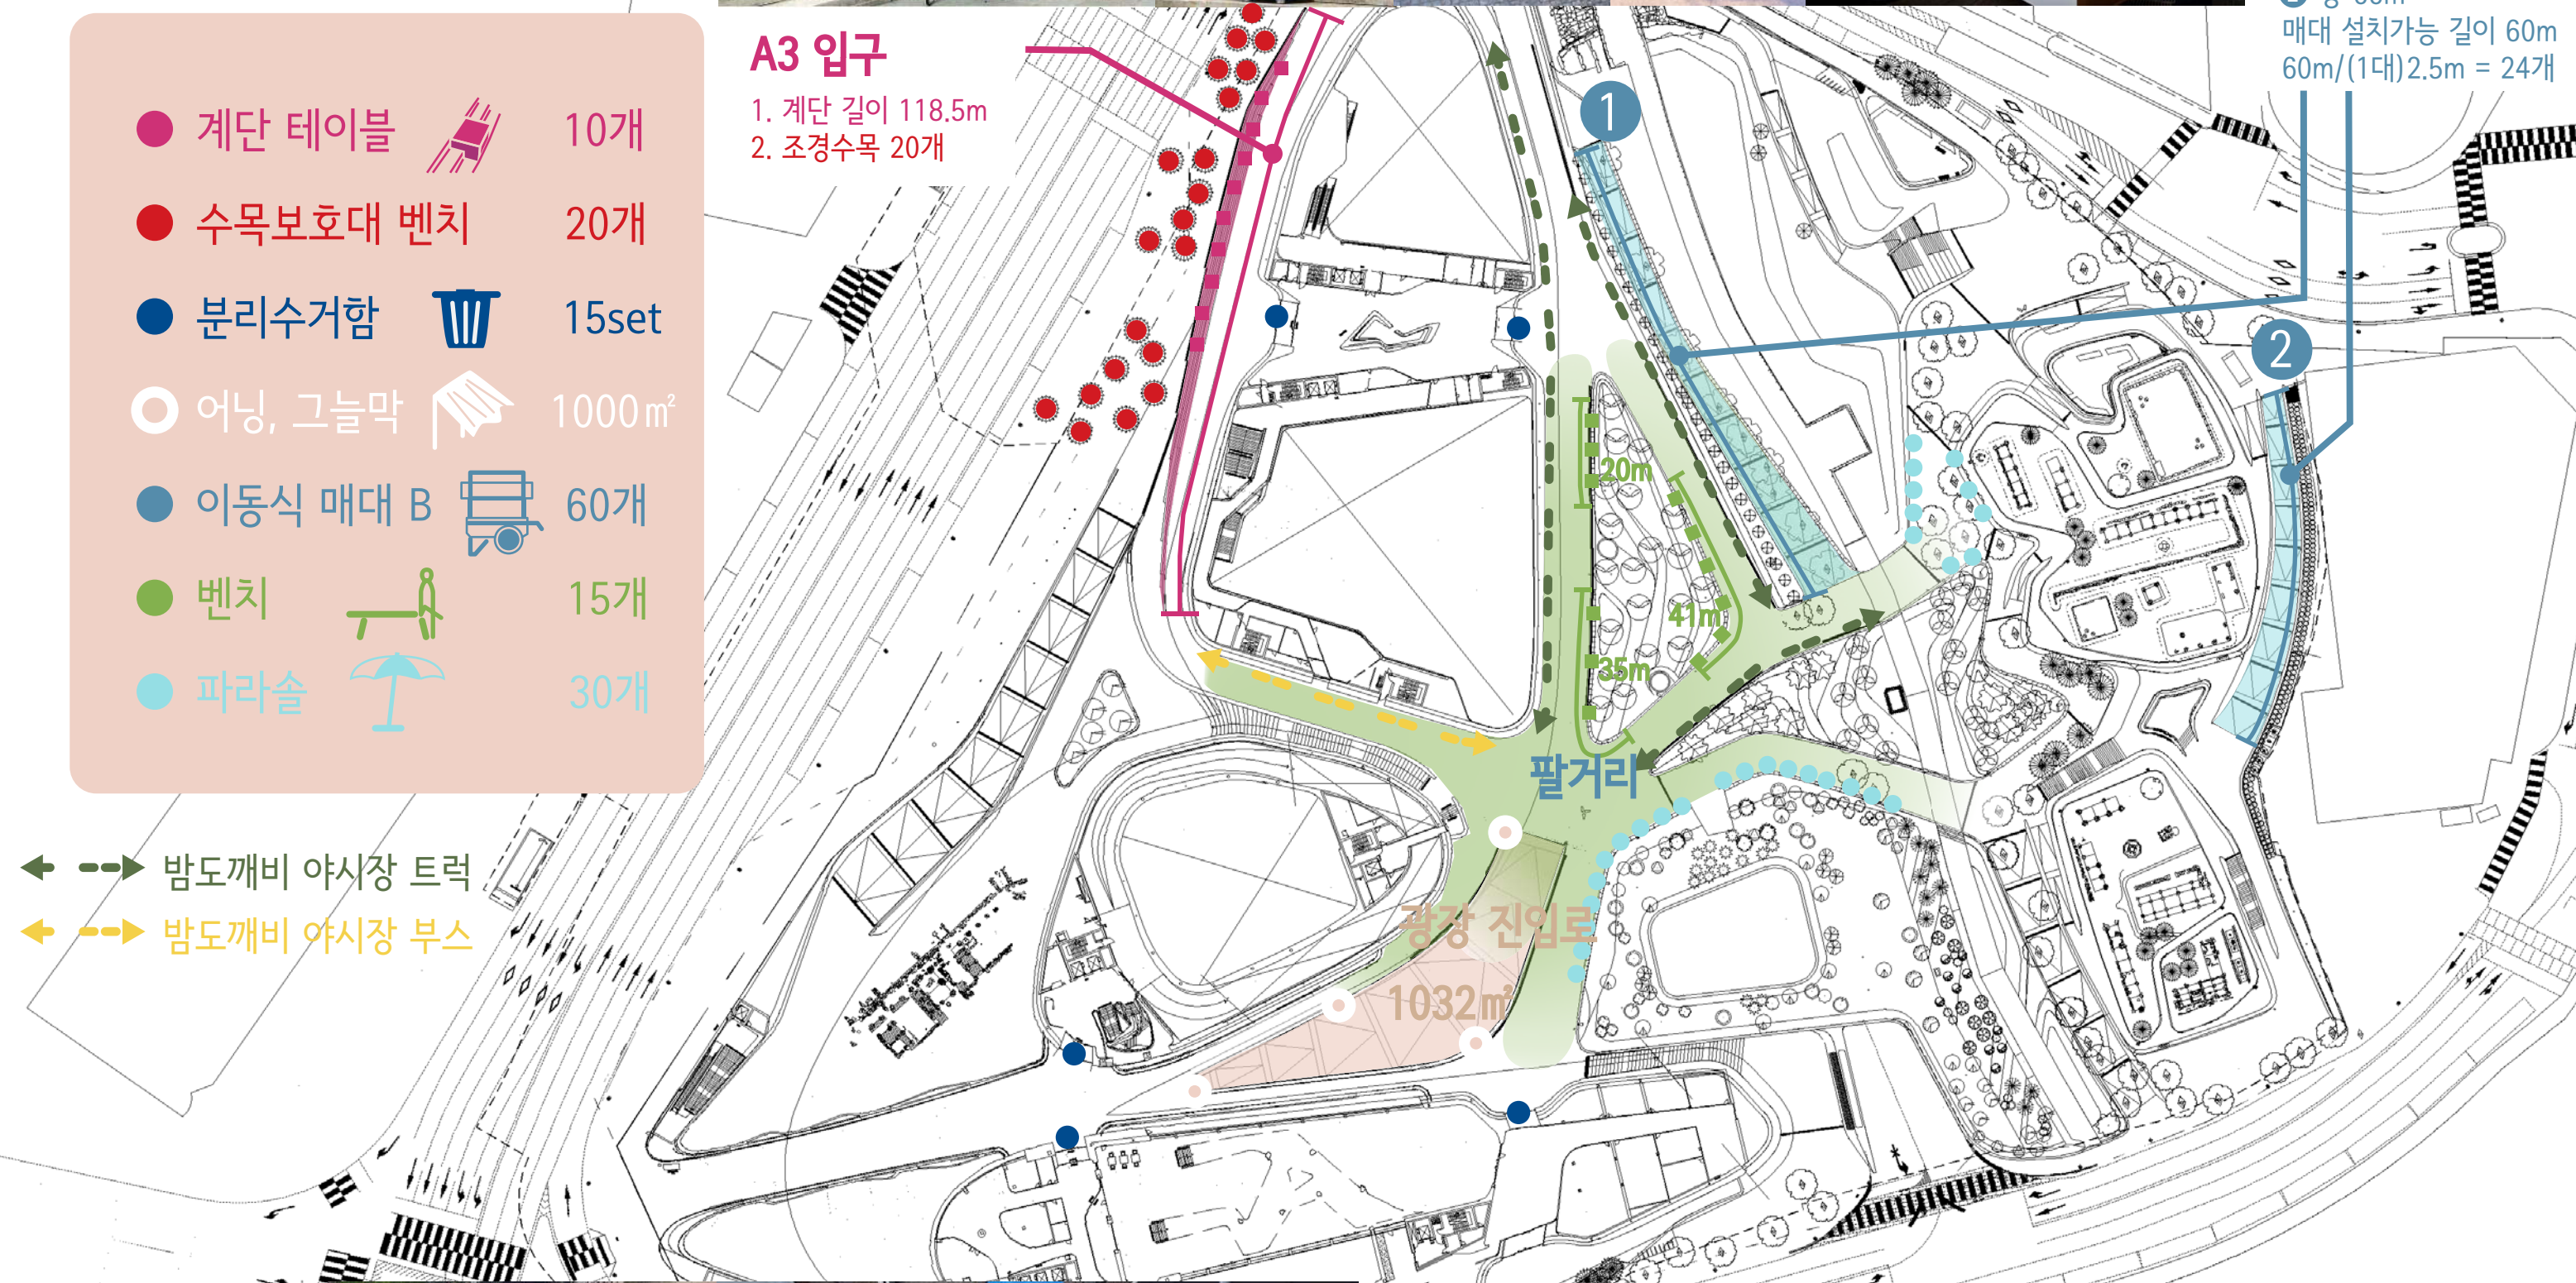


- ← → 밤도깨비 야시장 트럭
- ← → 밤도깨비 야시장 부스



1F

둘레길 배치안

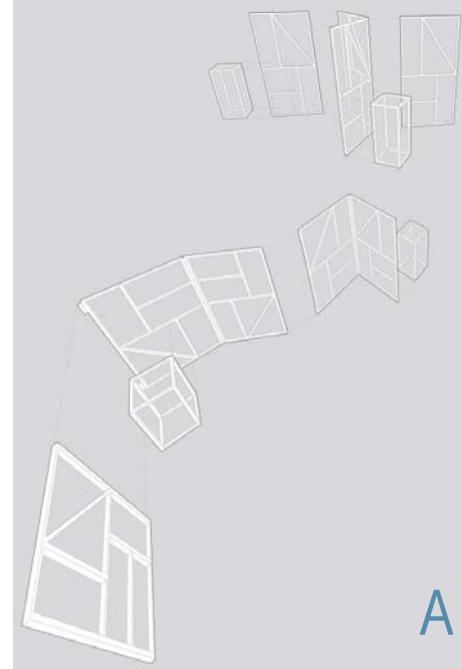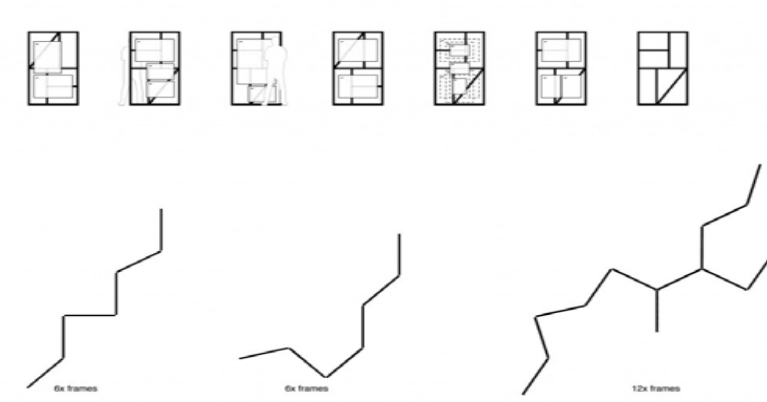

- 전시용 모듈 A  300개
- 전시용 모듈 B  100개
- 전시용 모듈 C  50개
- 행잉 시스템  400개

전시용 모듈

총 533m
 전시용 모듈 설치가능 길이 300m
 $300m / (1\text{ modular}) 2m = 150\text{개} \times 2\text{열} = 300\text{개}$



2F