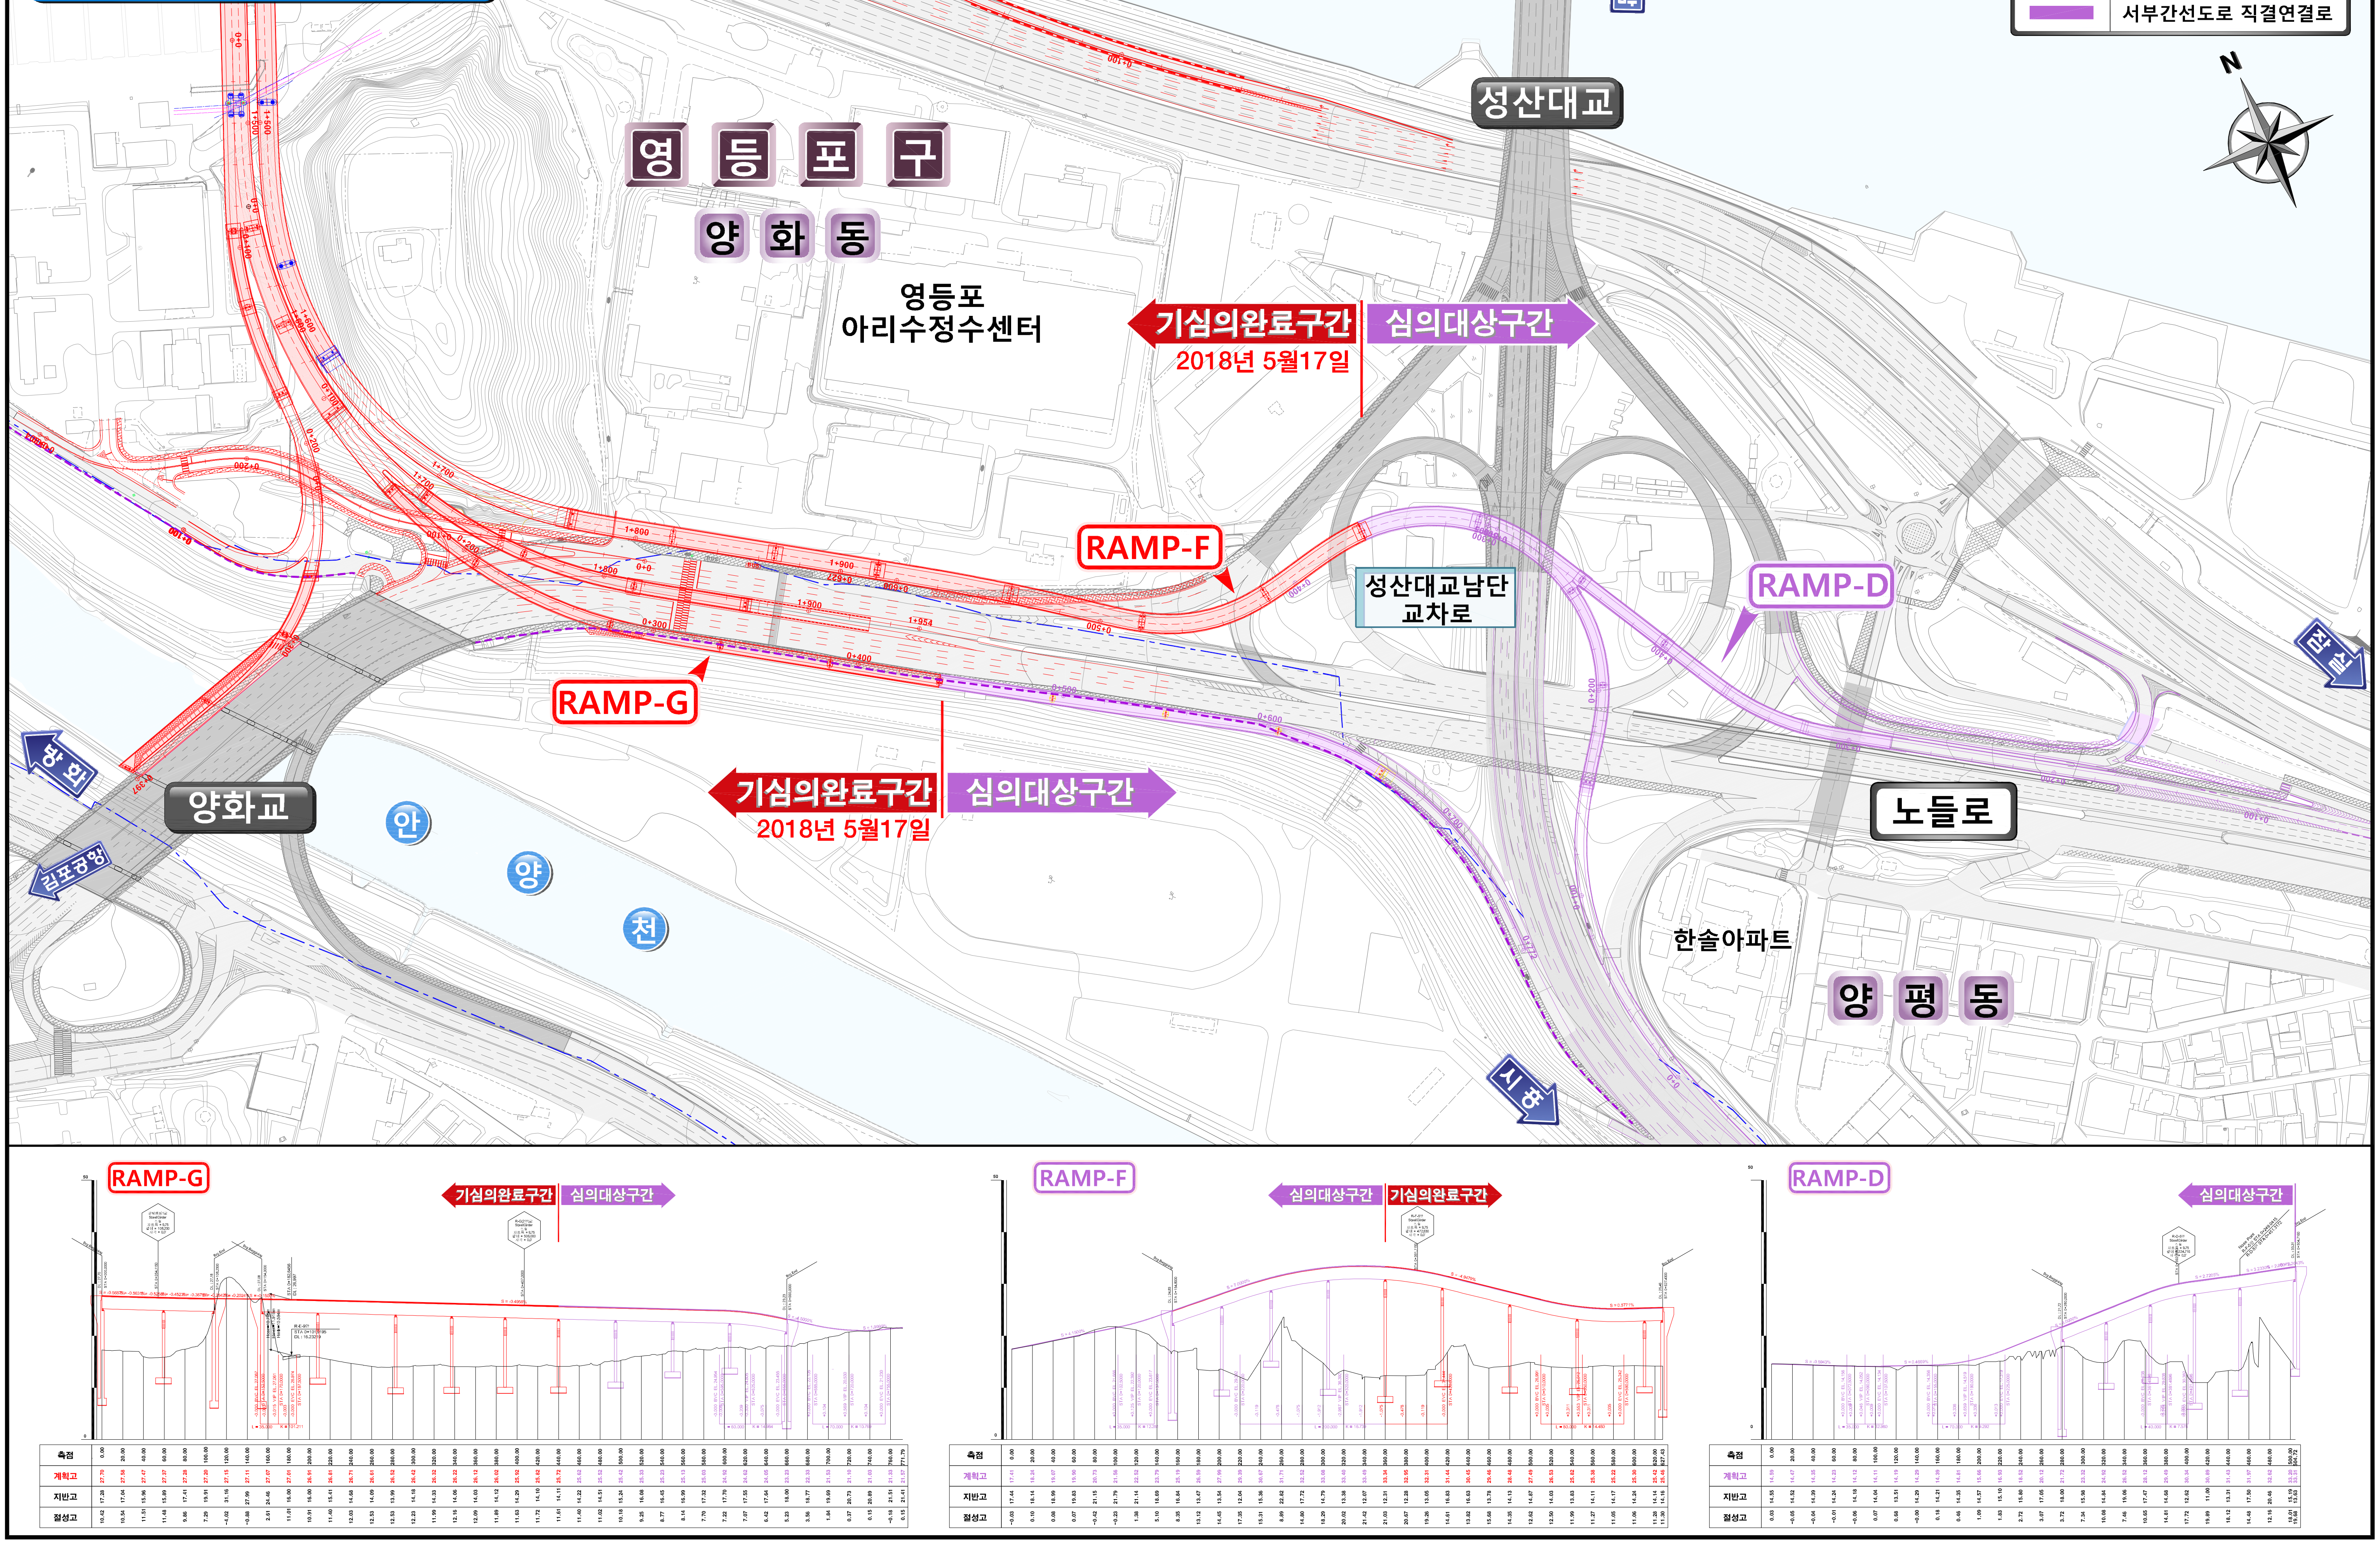# 월드컵대교연결로 종평면도