



표준형 단면 도 SCALE = NONE

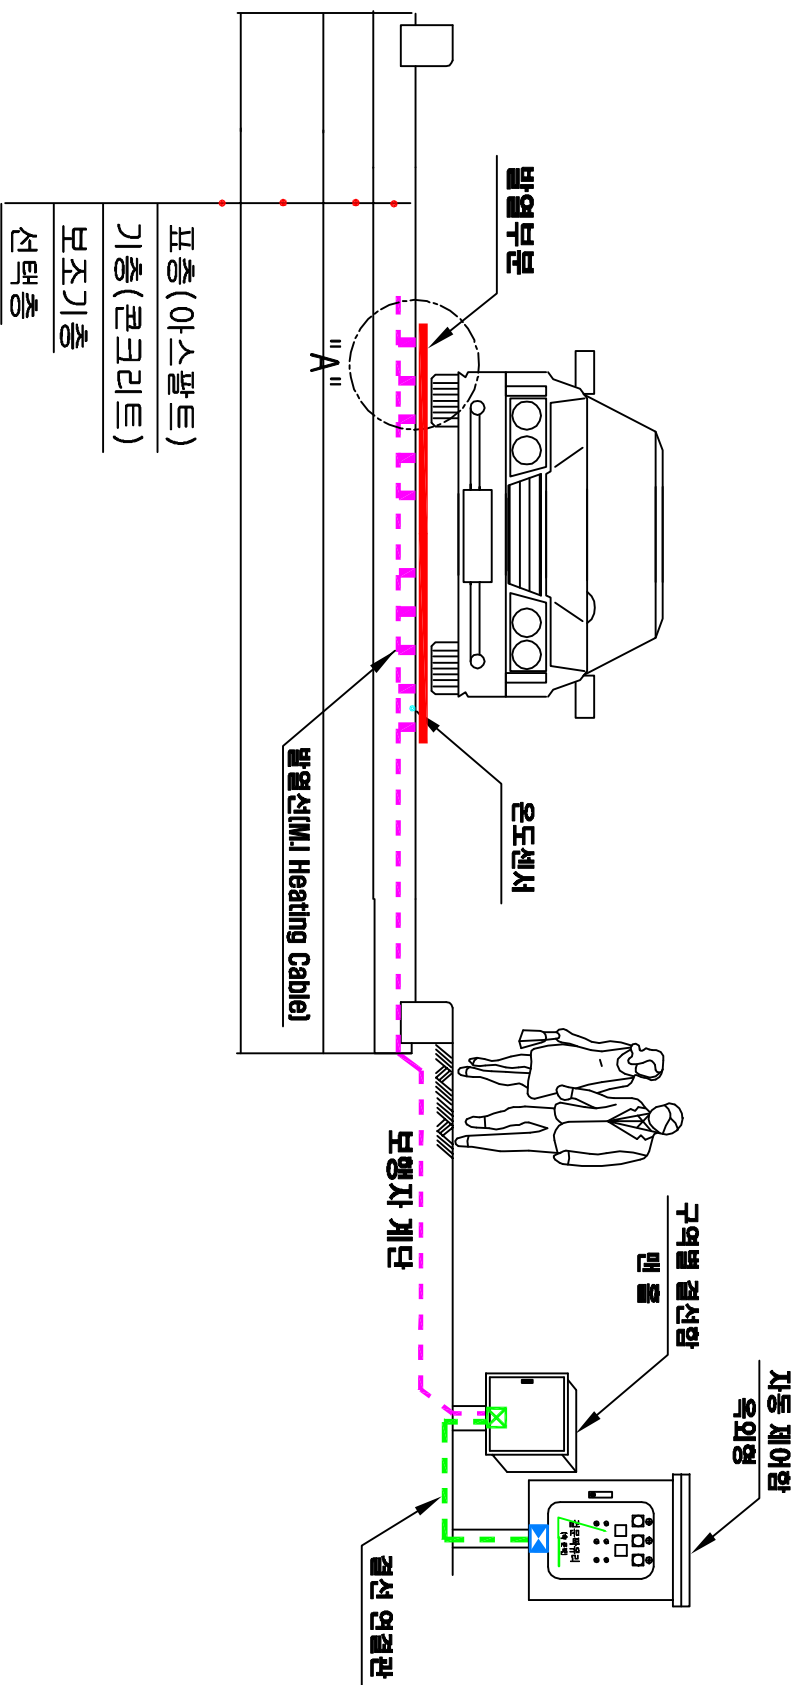

단면 상세도 "A" SCALE = NONE

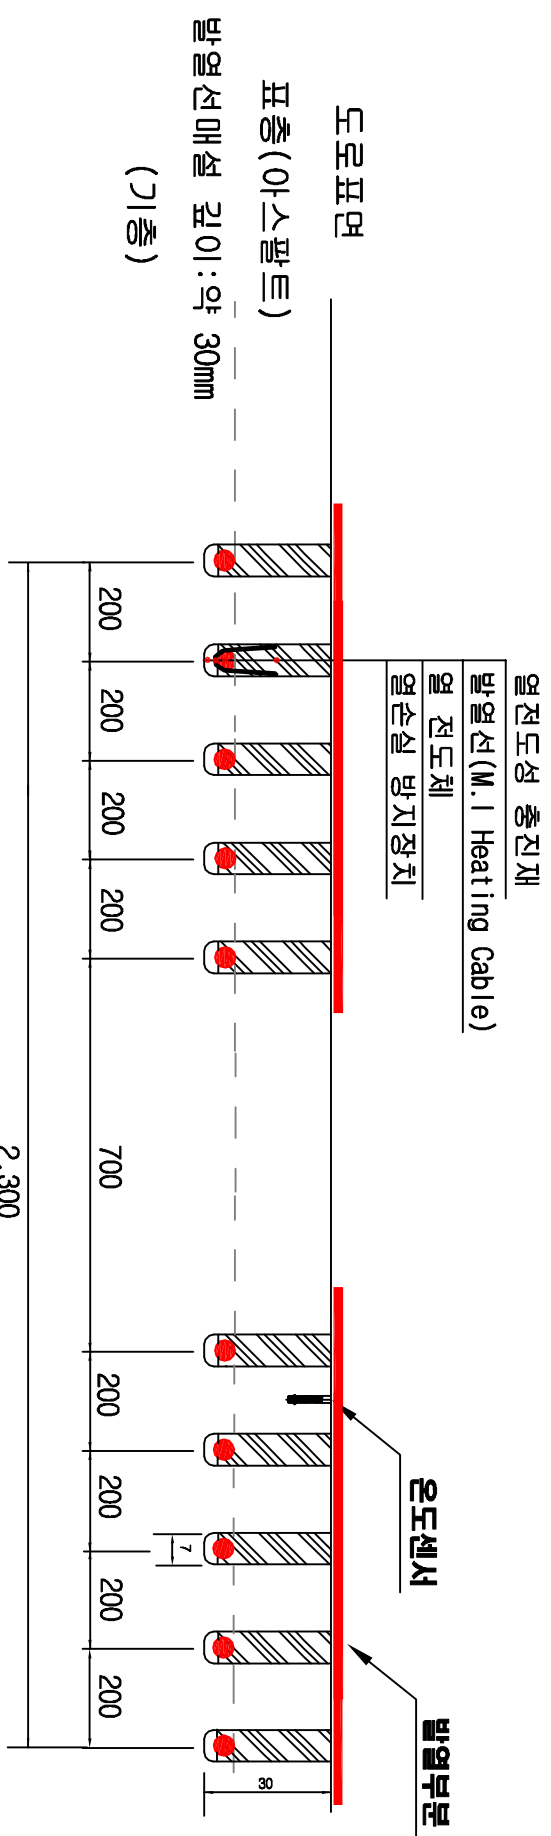

범례

구분	명칭	수량
	발열선(M.I Heating Cable)	L = 4,509m
	결선연결용 배관	4 개소
	구역별 결선함	3 개소
	자동제어함	3 개소
	온도센서	2 개소