

G밸리 4차산업관광 전시공간 전기공사
[전기 및 설비도]

REV.	DATE	DESCRIPTION	APPR.

DRAWN BY	SIGN
이 유리	
DESIGN BY	SIGN
이 유리	
APPROVED BY	SIGN
안 향	

SCALE 1/50


DATE 2018.06.20

NAME OF DRAWING
분전반 결선도


DRAWING NO. EX-20

SHEET NO. 18


FILE NAME

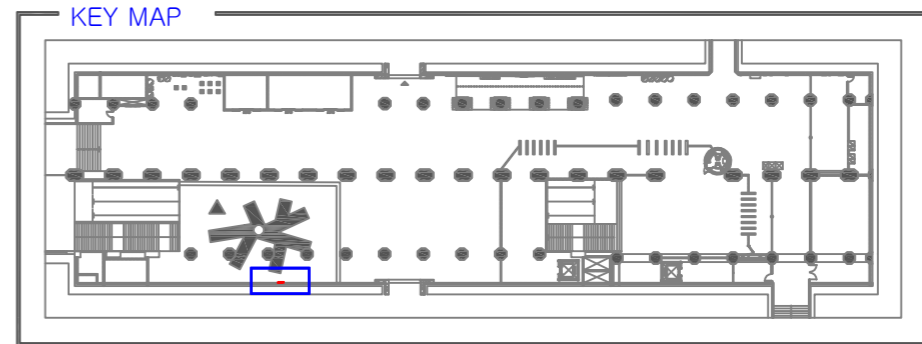

FROM : G밸리 갤러리
R S T N

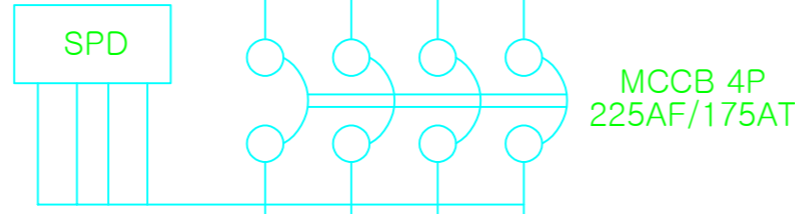


MCCB 3P 100AF/75AT MCCB 3P 100AF/60AT

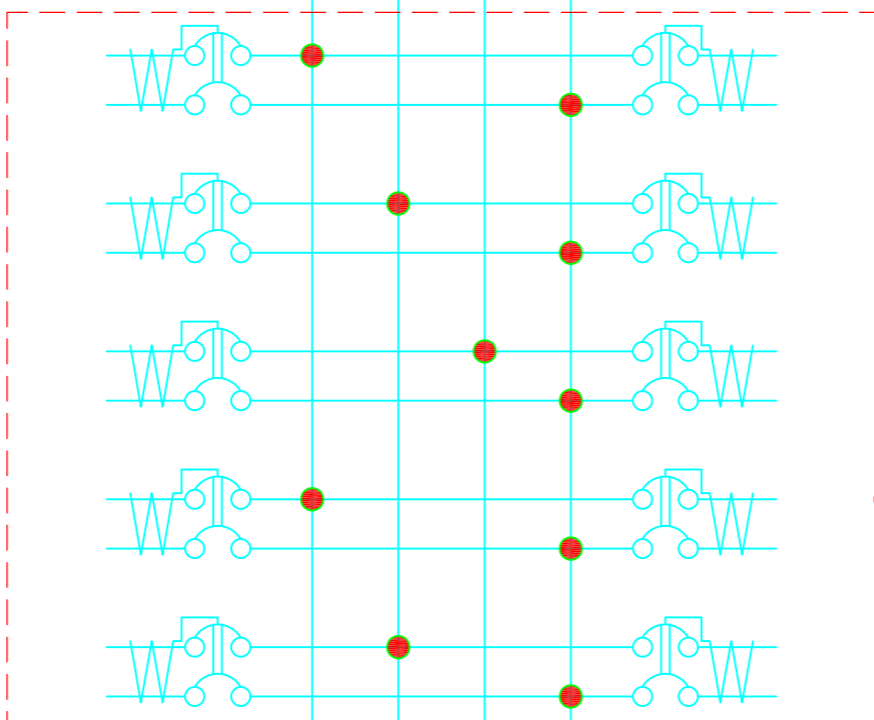

G갤러리 <기존전시>

R1	전열
	ELB 2P-30/20AT
	SP
	ELB 2P-30/20AT

G밸리 홍보관 <추가전시>

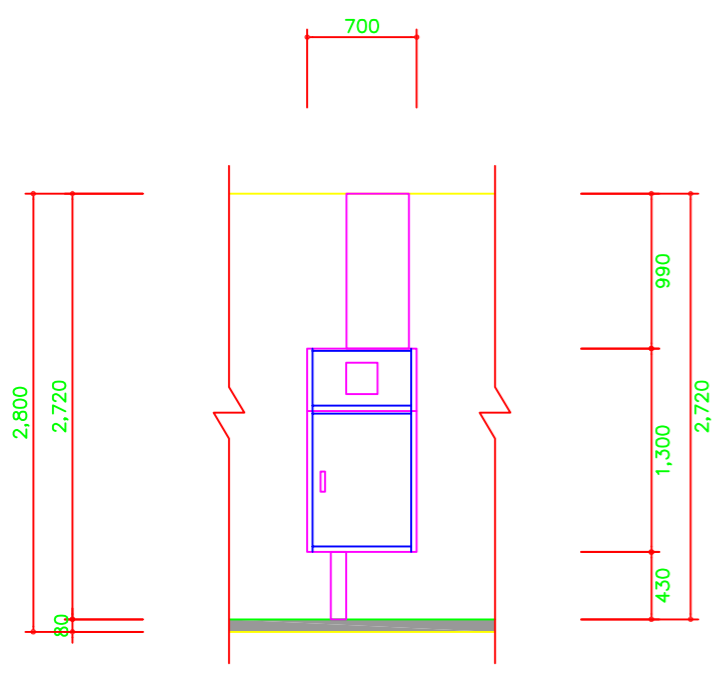

분전반 이미지



전등	L1
ELB 2P-30/20AT	
SP	
ELB 2P-30/20AT	