



18. 서하남IC입구교차로(현황)

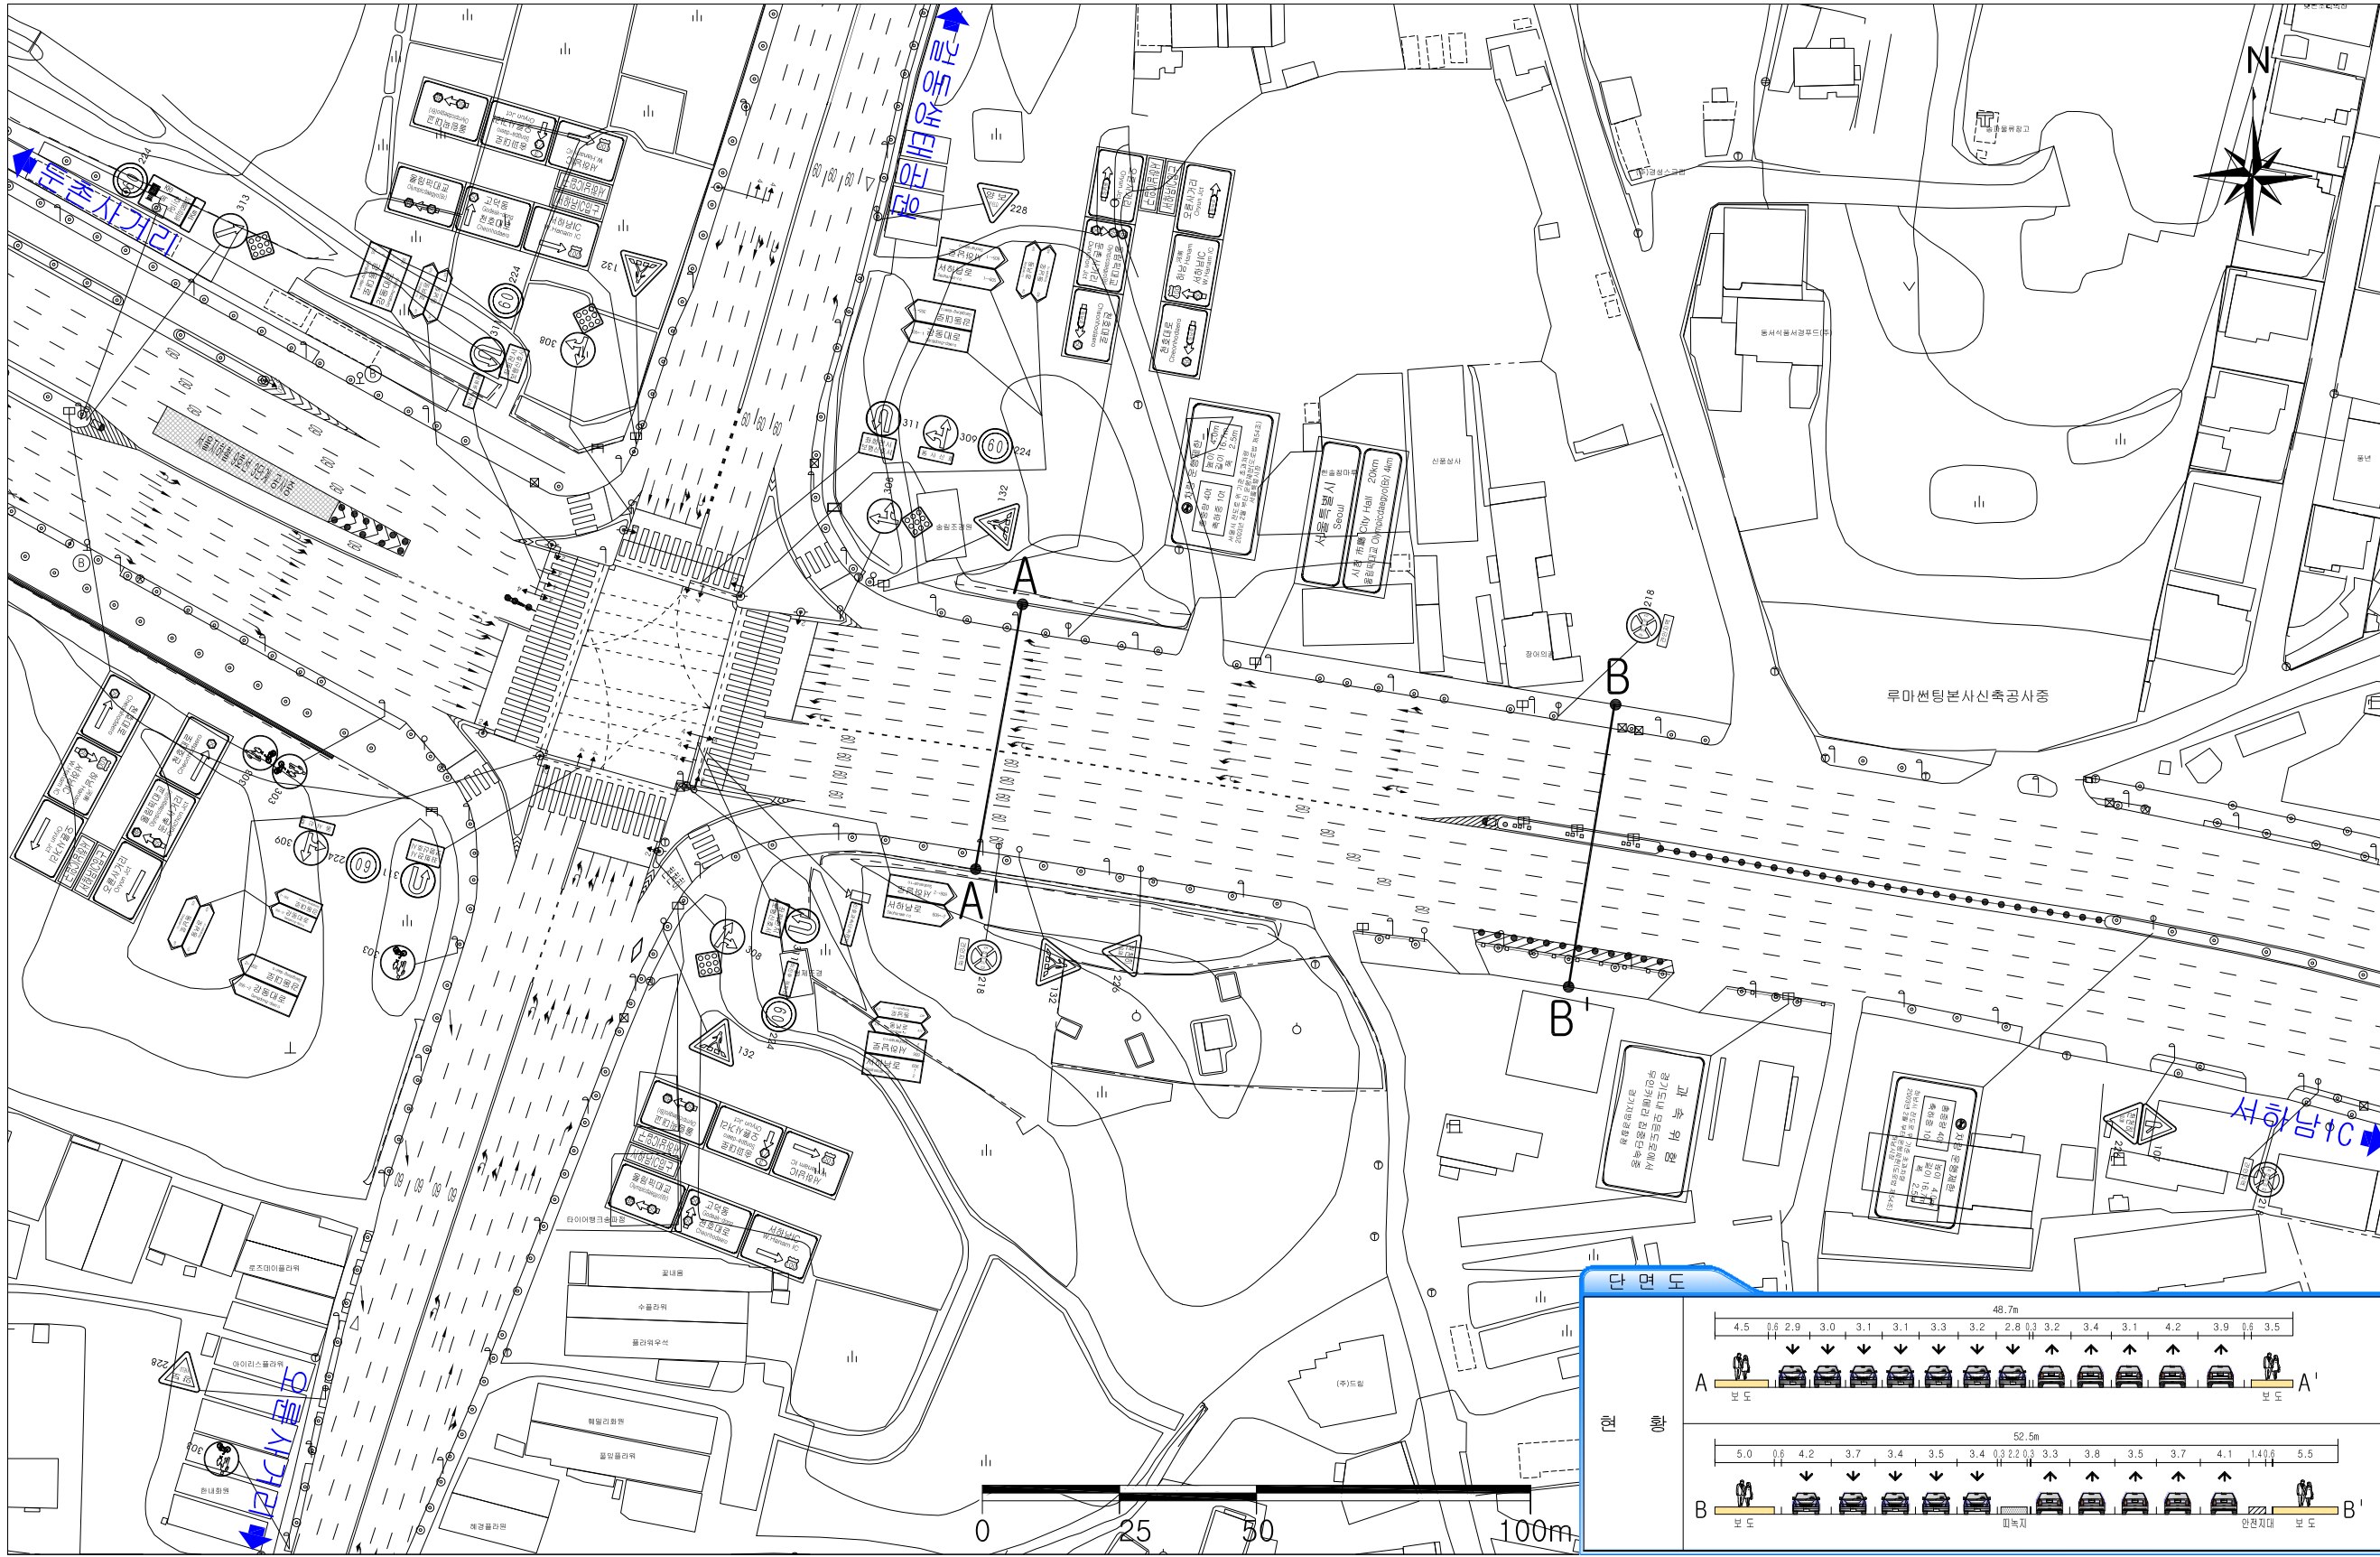

KEYMAP



교통량 및 서비스 수준

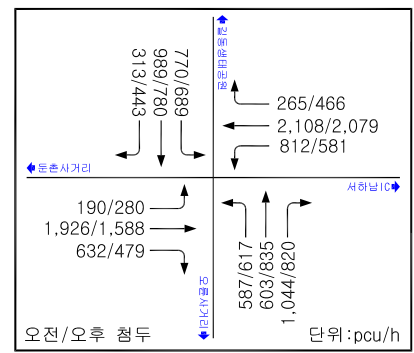


[신호현황 및 개선]

구분	Φ1	Φ2	Φ3	Φ4	Φ5	주기(초)
현황	←→	←→	←→	←→	←→	190
	63(4)	12(3)	14(3)	45(3)	39(4)	

주 : 오전첨두시 08-09시

[서비스 수준]

구분	평균제어지체	LOS
현황	99.1	E

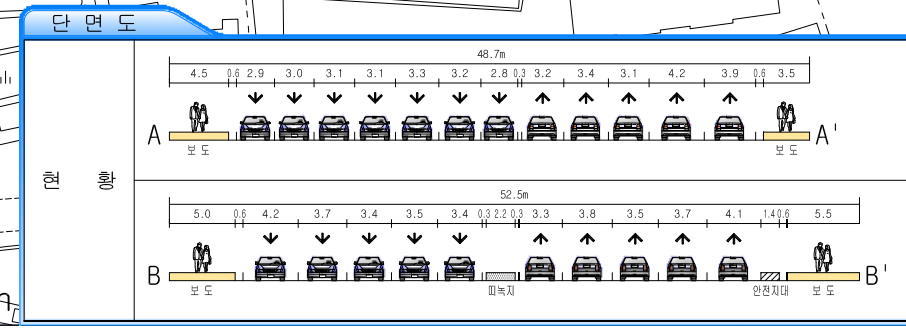

서울특별시	설계사 (株) 大韓 こん 설 탄 트 DAEHAN CONSULTANTS CO.,LTD.	최초작성	축척 CAD파일명	도면명	18.서하남IC입구교차로(현황)
		사업명 2017년 도로교통소통개선 기본 및 실시설계(강남)		시공사	작성자 박민근 이선우 송병기
개정번호	일자	개정 사유	검토자 감도자	책임자 최인자	