

문서번호	시설안전팀-1279
보존기간	년
결재일자	2019.03.08
공개여부	공개

★담당자	팀장	건설안전본부장
		03/08
권산하해들영	정우철	임창수
협 조	팀장 노조위원장	이봉준 박종락
감 사		

가락물 동편로 노면표시 정비공사 비상근무 시행

2019.



서울특별시농수산물식품공사
시설안전팀

가락물 동편로 노면표시 정비공사 비상근무 시행

비경매일의 시장 휴일기간을 활용하여 노면표시 및 포장이 노후화된 도로 시설을 정비하여 효율적인 시설물 관리를 하고자 함

I 관련 근거

1. 감사실-186호(2019.1.21.), '19년 1월 유통인과 함께하는 현장 합동점검 결과 및 조치계획 통보'
2. 시설안전팀-871호(2019.2.18.), '가락물 동편로 노면표시 도색공사 추진'
3. 2016년 비상출근 시 재해대책비 지급관련 노사합의 사항

II 시행 배경

1. 가락 119 안전센터 요구사항

- 가. 내용 : 소방차 긴급 출동로 확보
- 나. 위치 : 가락119센터 ~ 동문게이트의 동편로
- 다. 사유 : 물류장비 및 차량 등의 주정차 혼잡으로 인한 출동 및 골든타임 확보 지장
(건설안전본부/송파소방서 업무협약 : 재난관리과 재난대응팀장 외 2명 - 19.1.24.)

2. 유통인과 함께하는 현장 합동점검 요구사항

- 가. 내용 : 과속방지턱 신규 설치 요구
- 나. 위치 : 가락물 동편로측 한국청과 출입구 주변
(19년 1월 유통인과 함께하는 현장 합동점검 결과 및 조치계획 통보 - 19.1.21.)

3. 과속방지턱 정비

- 가. 내용 : 기설치된 조립식 과속방지턱 교체
- 나. 위치 : 동문게이트 ~ 남1문 동편로
- 다. 사유 : 많은 통행량으로 인한 조립식형의 잦은 파손과 유지보수비 증가

고무 조립식형 파손사진



- 편측설치 또는 미설치에 따른 과속 및 통과차량 집중으로 인한 도로파손 증가

구 분	규 격	개 소	상 태	비 고
과속방지턱	B=3.0, 7.0 등	4 개소	양 호	아스콘 도로 일체형
		5 개소	파손(4개소)	고무 조립식형

< 동편로 과속방지턱 설치 현황 >

III 정비 내용

1. 동편로 노면표시 도색 정비공사 시행

가. 공사 위치 : 가락물 동편로


나. 주요 내용

- 상온경화형(MMA도료, 분홍색) : 87m²
- 용착식도료(실선 및 문자기호, 백/황색) : 427m²

다. 공사금액(설계가) : 17 백만원(부가세 제외)

라. 계약 방법 : 일반수의계약

긴급출동로 유도선 노면표시 계획 - 위치도

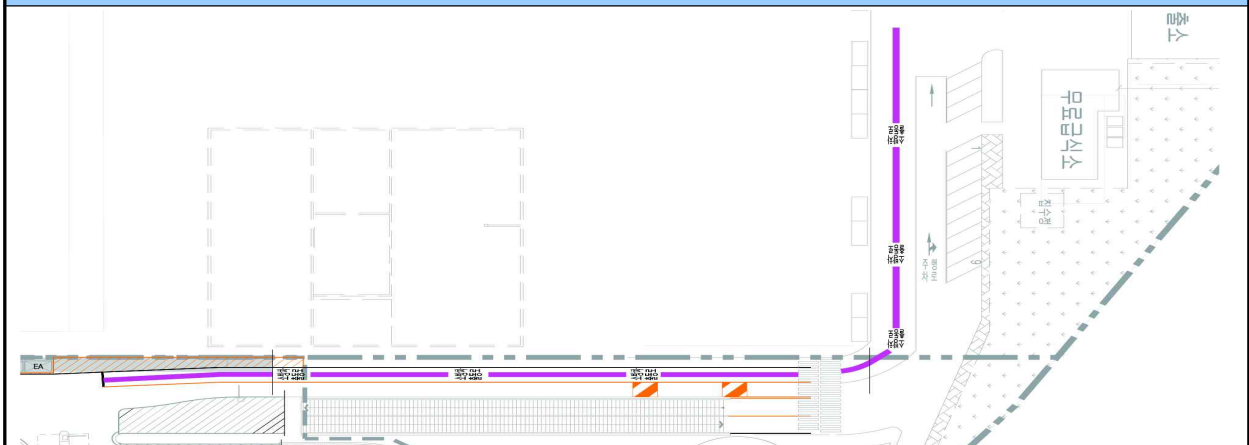

2. 과속방지턱 설치공사 시행


가. 공사 위치 : 가락몰 동편로

나. 주요 내용

- 과속방지턱 아스콘 포장(B=3600, T=100) : L=66m
- 아스팔트콘크리트(WC-5, t13mm, 표층용) : 56톤

다. 공사금액(설계가) : 15 백만원(부가세 제외)

라. 계약 방법 : 일반수익계약

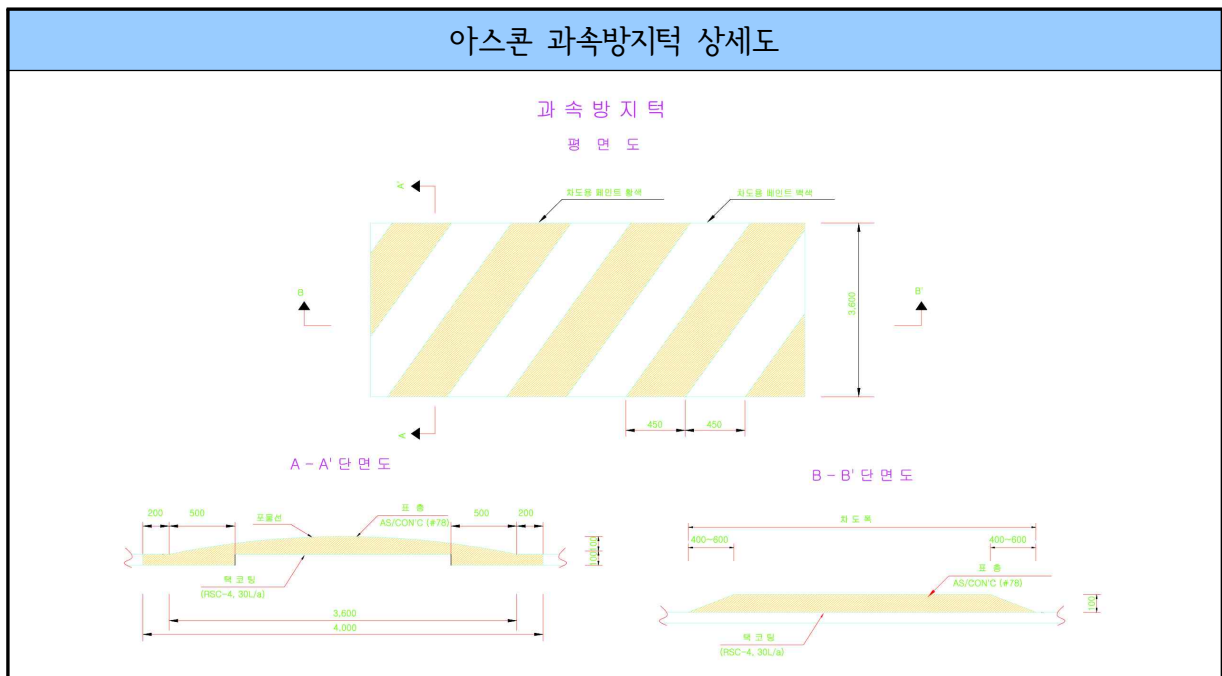

IV 행정 조치사항

- 비상근무에 따른 행정조치 협조 - (총무팀)
 - 행정조치 내용 : 대체휴무, 식대, 교통비 등 지급 승인
 - 비상근무자(2명) : 팀장 정우철, 과장 권산하해들영
 - 비상근무 기간 : 2019.3.2.(토) ~ 2019.3.3.(일)

붙임 : 관련문서 2부. 끝.