
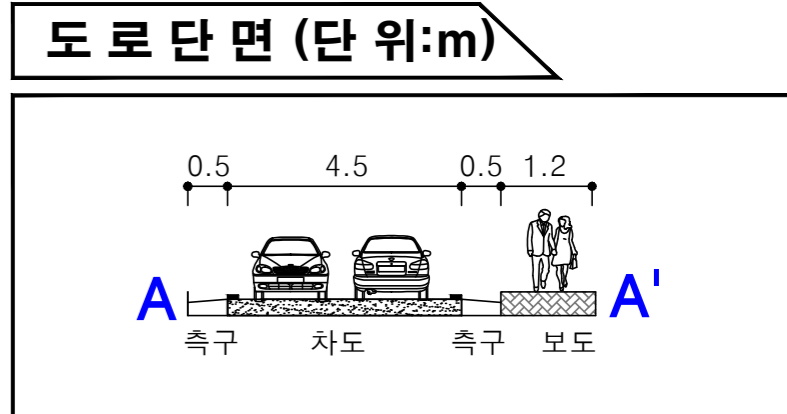


종합 개선도

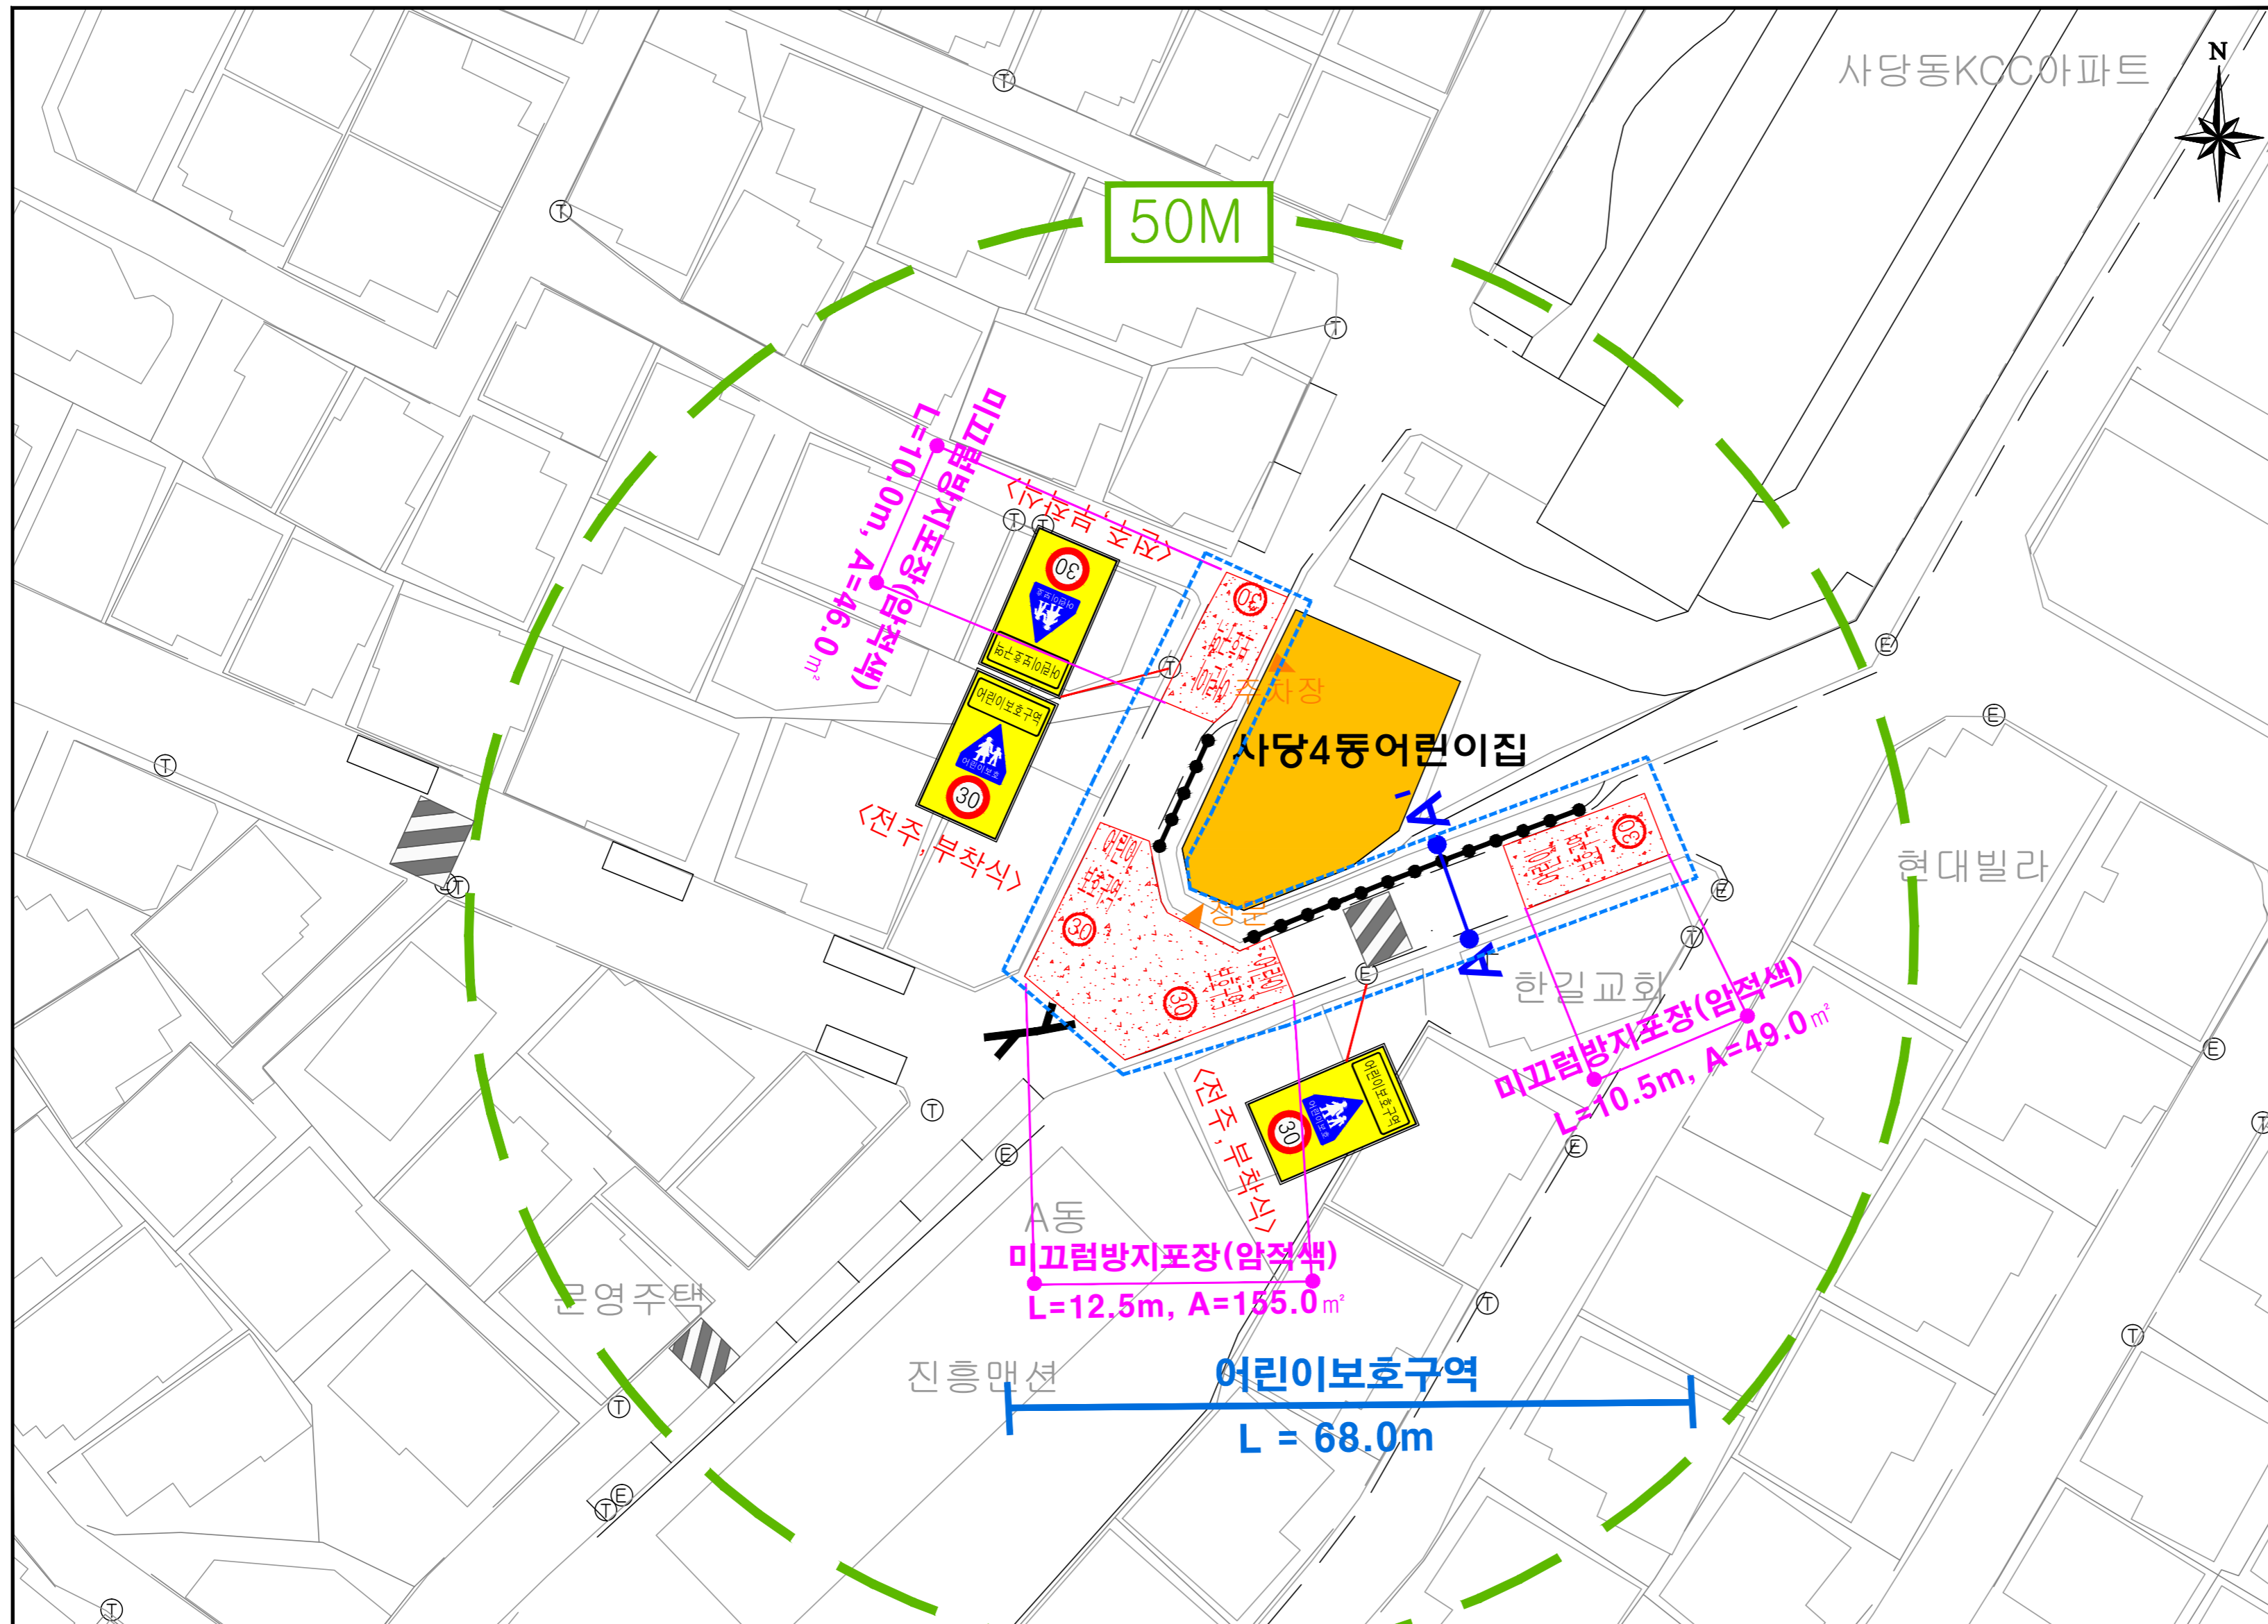


주요 사업 내용

구분	항목	단위	수량		
			현황	개선	신설
안전표지	<통합표지>	개	-	-	-
	<소계>	개	-	-	-
	224,202,415 최고속도제한, 어린이보호구역	개	-	-	-
	224,324 최고속도제한, 어린이보호	개	-	3	-
도로부속물	324,427 해제, 어린이보호	개	-	-	-
	224,427 해제, 최고속도제한	개	-	-	-
	324,427 과속방지턱	개	-	-	-
	미끄럼방지(암적색)	m ²	-	250	-
노면표시	미끄럼 방지(흑색)	m ²	-	-	-
	미끄럼 방지(황색)	m ²	-	-	-
	미끄럼 방지(백색)	m ²	-	-	-
노면표시	516, 주정차금지선	m	-	-	-
	515, 주차금지선	m	-	-	-
	518(30)(속도제한)	개	-	4	-
	536(어린이보호구역)	개	-	4	-

범례

구분	내용
현황	반사경
	과속방지턱
	주정차금지선
	방호울타리
신설	어린이 보호구역 (30) 노면표시
	통합 표지판

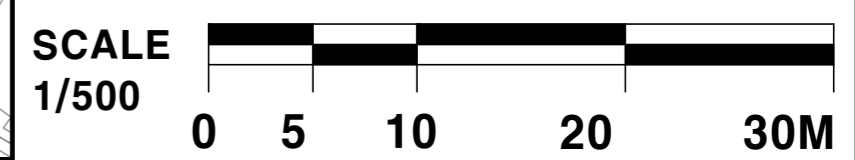

	2019년 어린이보호구역 개선사업 기본 및 실시설계	구역명	설계	심사	확인	일자	축척	도면명
		사당4동어린이집				2019.04	1:500	종합 개선도