


# 어린이 보호구역 (개선안도)

시설명

광운초등학교 (서울시 성북구 한천로 693)

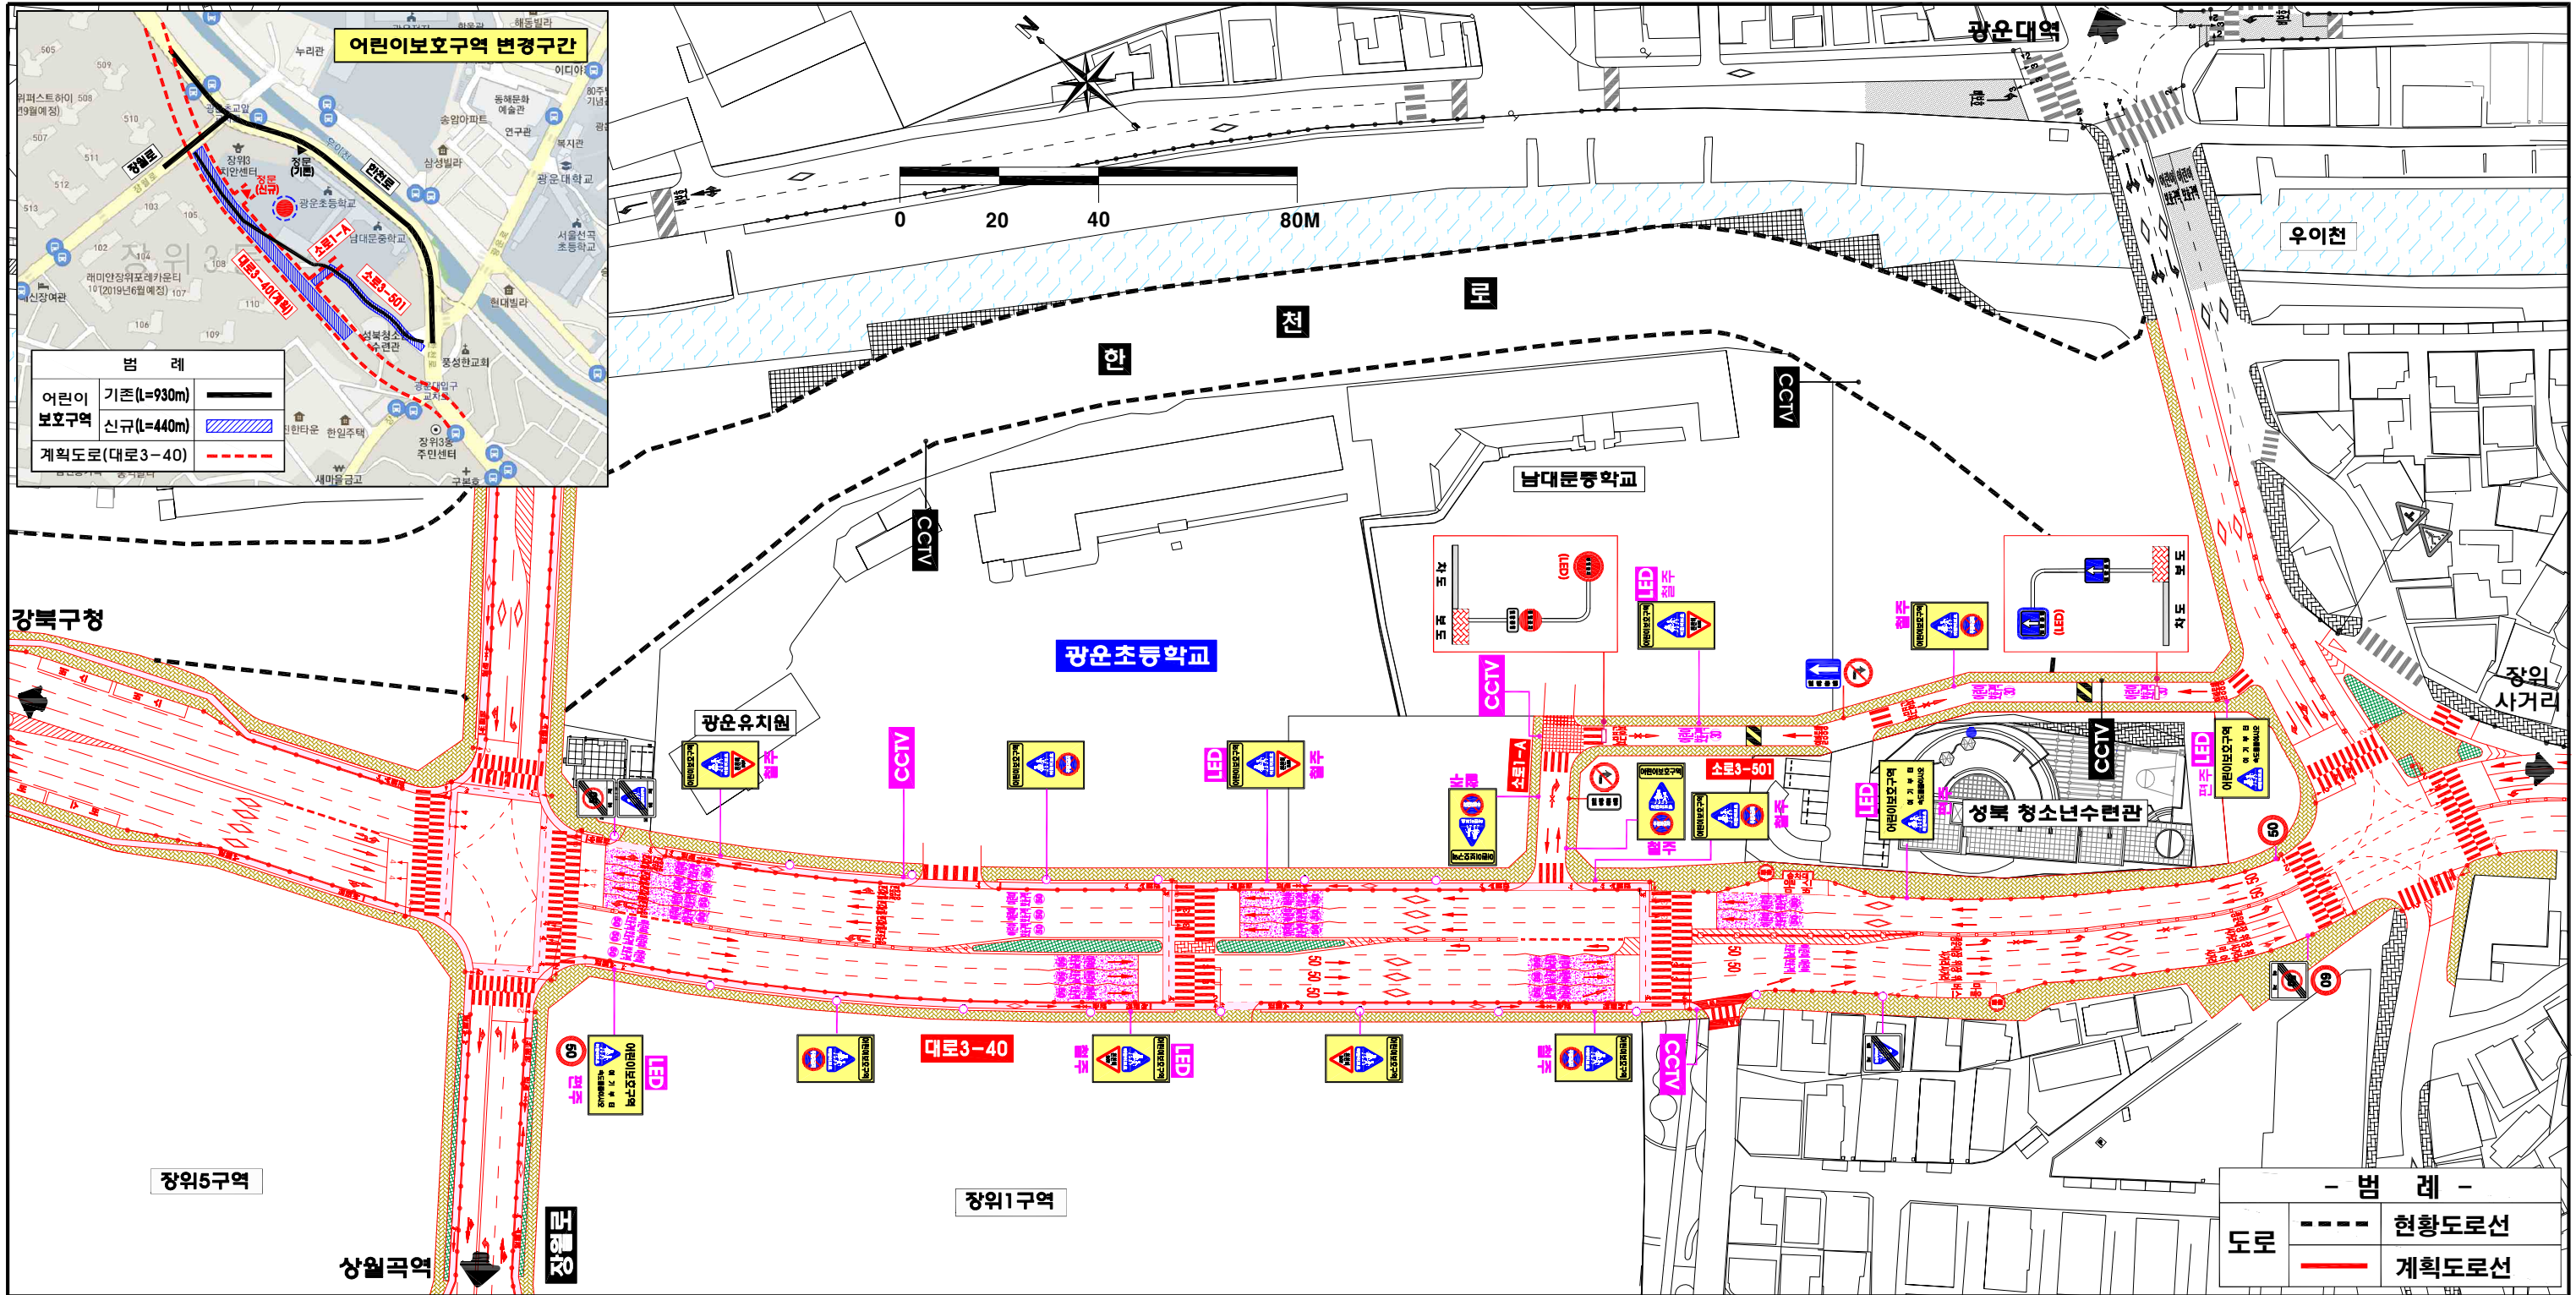

**안전표지 및 노면표시**

구분	안전시설		노면표시		안전표지																
	미끄럼 방지포장	CCTV	536	518	소계	<324.402.415>			<226.324>			<218.324>			<219.428>	<224.427>	<324.427>	324	224	133	소계
항목						일반	LED	합계	일반	LED	합계	일반	LED	합계	개	개	개	개	개	개	개
단위	m <sup>2</sup>	개	개	개	개	개	개	개	개	개	개	개	개	개	개	개	개	개	개	개	개
신설	874	3	26	24	50	-	3	3	-	2	3	5	7	-	2	2	-	3	-	30	

도면명	시설명	위치	일자	도면번호
어린이 보호구역 (개선안도)	광운초등학교	서울시 성북구 한천로 693	2019. 05.	-