



조성 계획도 (변경전)

용왕산근린공원

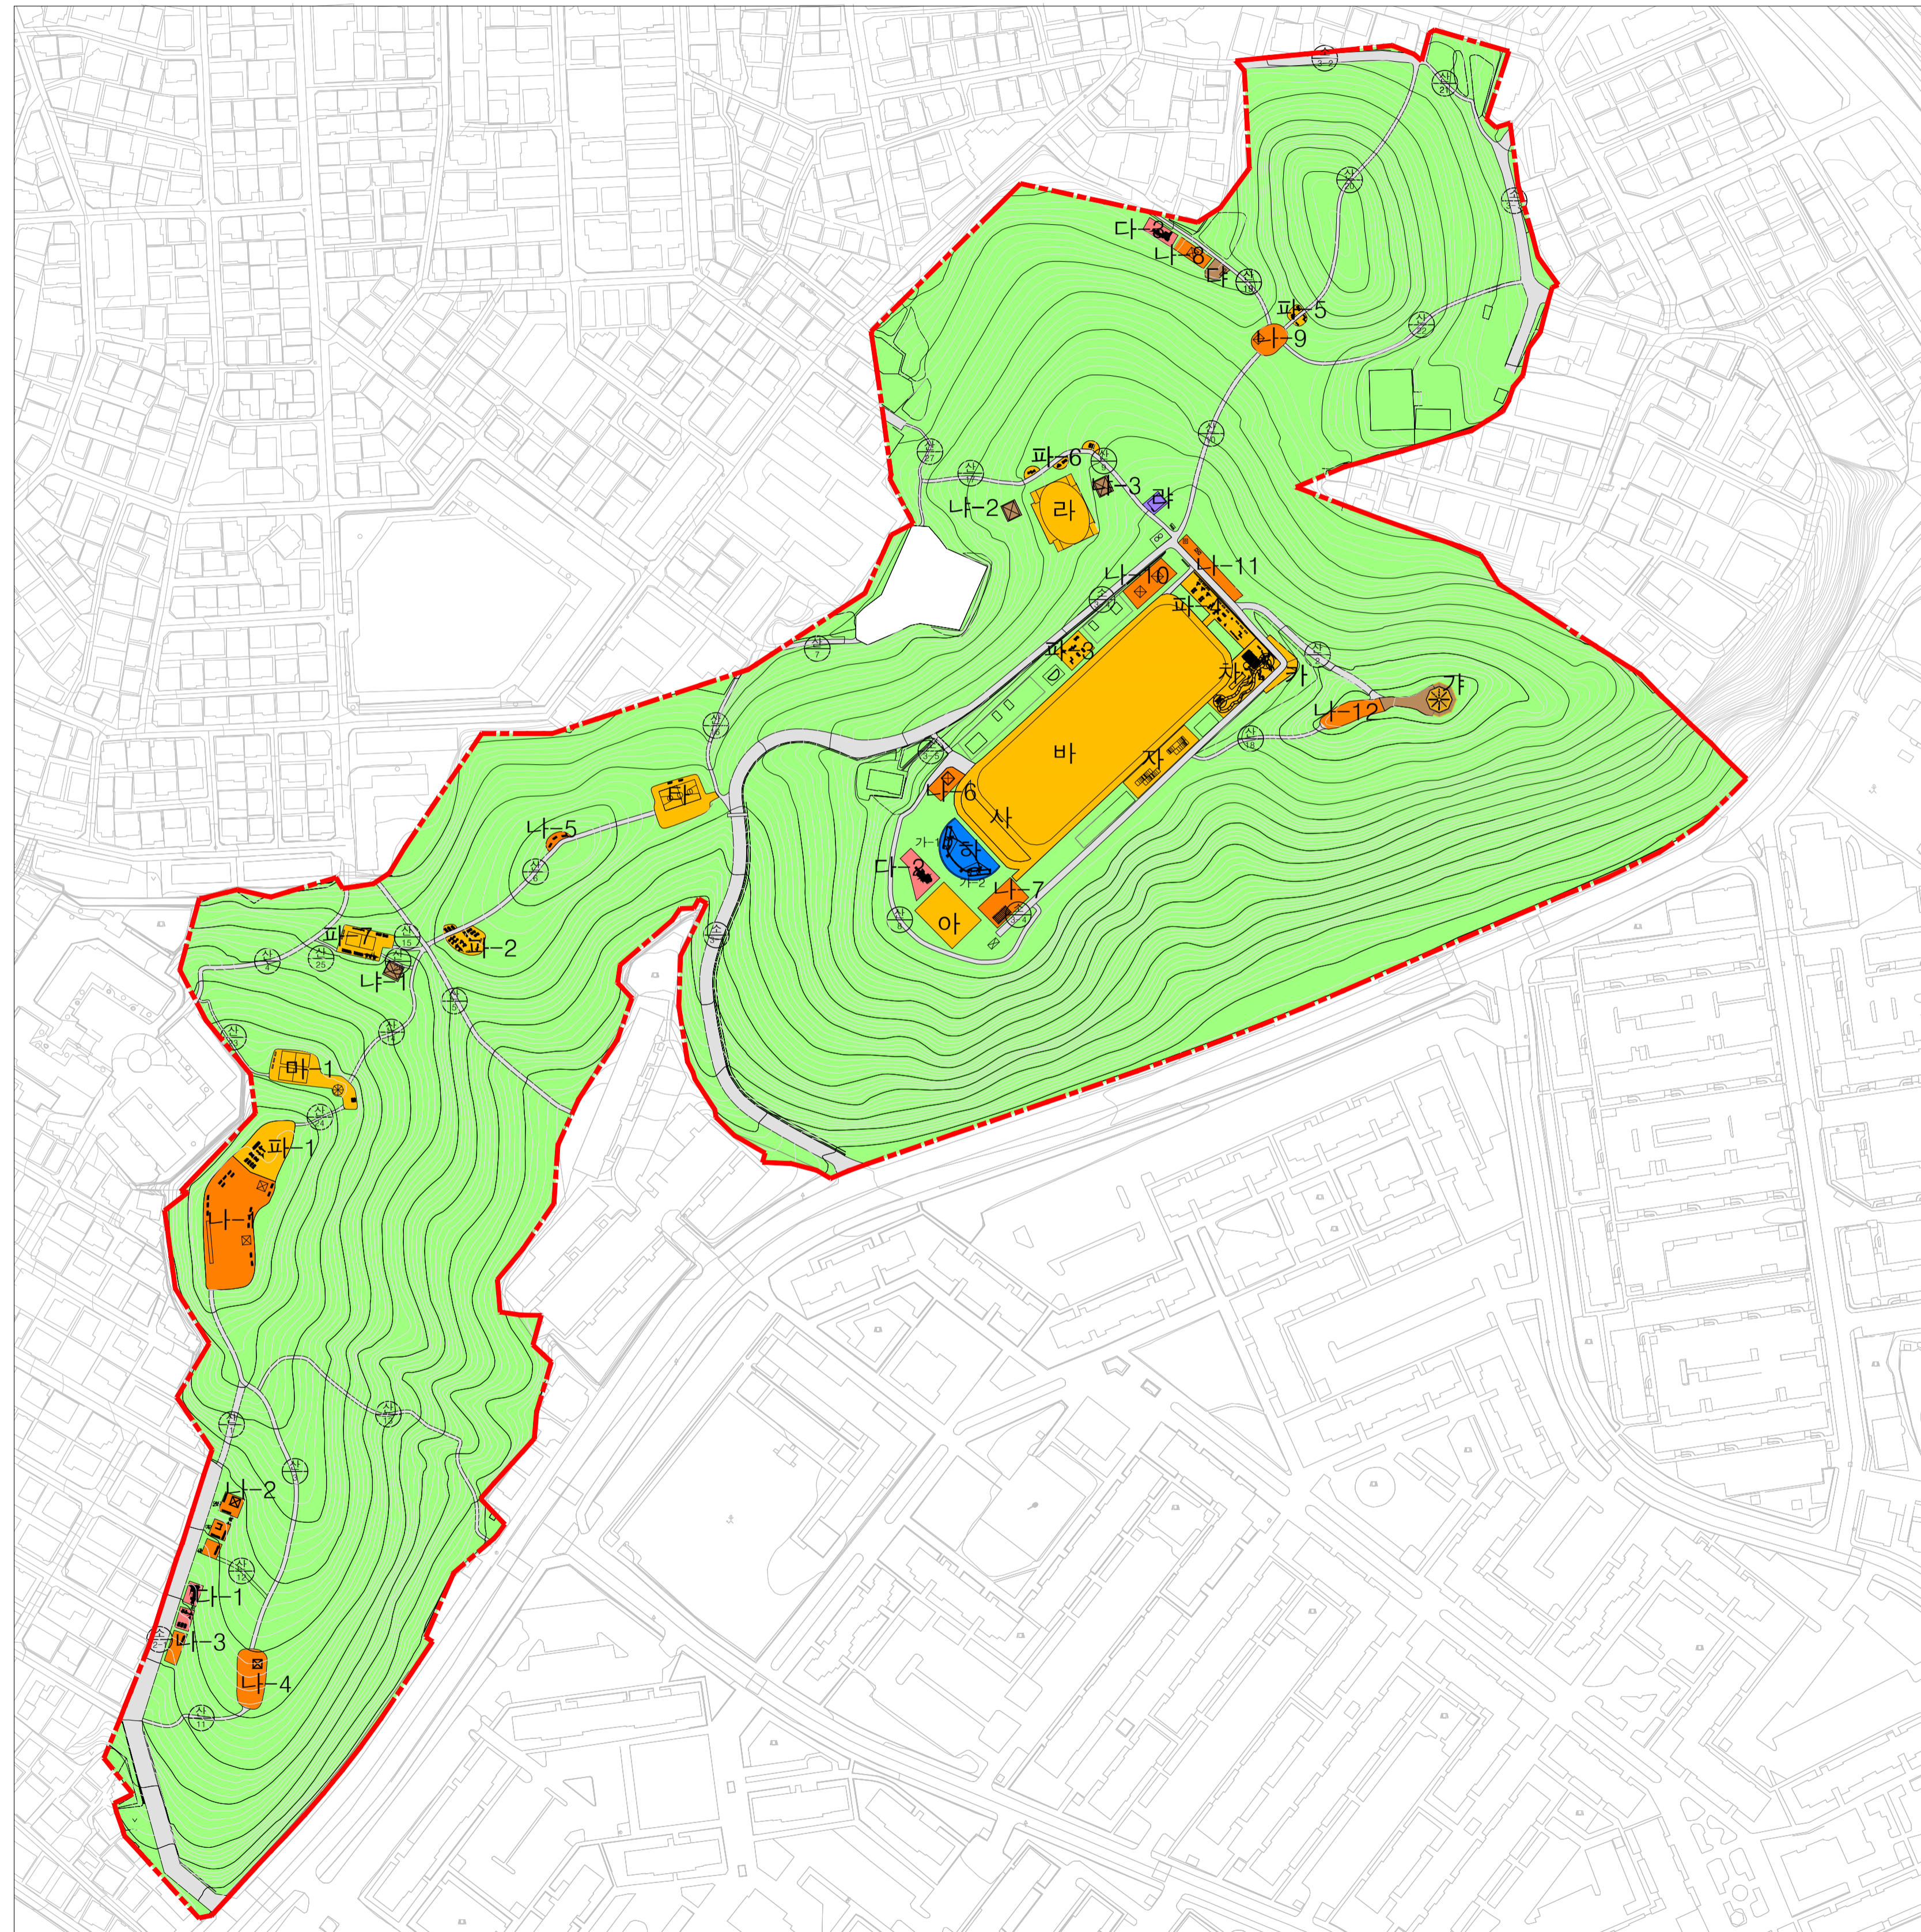

구분	기호	시설명	단위	수량	비고
기반시설	도로	도로	M2	9,538	
조경시설	가-1	관상용 식수대	M2	13	
	가-2	관상용 식수대	M2	13	
	①	파고라	기	14	
	②	정자	기	1	
휴양시설	나-1	휴게소	M2	1,374	
	나-2	휴게소	M2	203	
	나-3	휴게소	M2	157	
	나-4	휴게소	M2	334	
	나-5	휴게소	M2	47	
	나-6	휴게소	M2	130	
	나-7	휴게소	M2	257	
	나-8	휴게소	M2	106	
	나-9	휴게소	M2	175	
	나-10	휴게소	M2	248	
	나-11	휴게소	M2	193	
	나-12	휴게소	M2	226	
유희시설	다-1	어린이놀이터	M2	66	
	다-2	어린이놀이터	M2	186	
	다-3	어린이놀이터	M2	97	
운동시설	라	실내배드민턴장	M2	730	1동
	마-1	배드민턴장	M2	490	
	바	다목적운동장	M2	5,617	
	사	조깅트랙	M2	1,275	
	아	게이트볼장	M2	459	
	차	건강지압로	M2	190	
	타	농구장	M2	476	
	파-1	체력단련장	M2	478	
	파-2	체력단련장	M2	180	
	파-3	체력단련장	M2	165	
파-4	체력단련장	M2	373		
파-5	체력단련장	M2	48		
파-6	체력단련장	M2	48		
파-7	체력단련장	M2	287		
교양시설	하	야외무대	M2	325	1동
편익시설	가	전망대	M2	250	
	나-1	화장실	M2	33	1동
	나-2	화장실	M2	33	1동
	나-3	화장실	M2	33	1동
	③	음수대	기	2	
	다	약수터	M2	64	
관리시설	라	관리창고	M2	62	
녹지 및 기타	기타	기타	M2	1,966	
	녹지	녹지	M2	185,127	

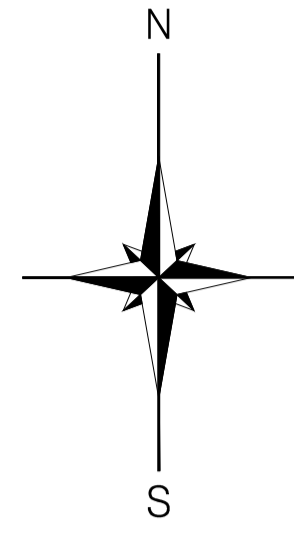