
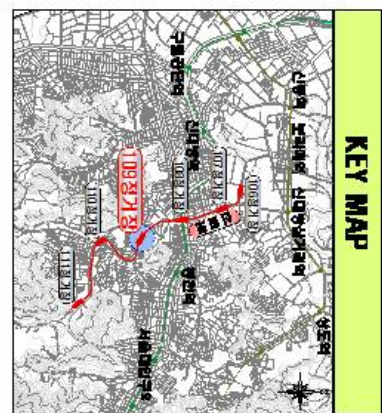


「서울시 도로원형공사장 교통소통 대책에 관한 조례」 시행규칙 별표1


구분	문화교 교차로	신원로 교차로
현황	17.5	B
공사중	38.3	C

교차로구간 분석(공사중 철두 08-09시)

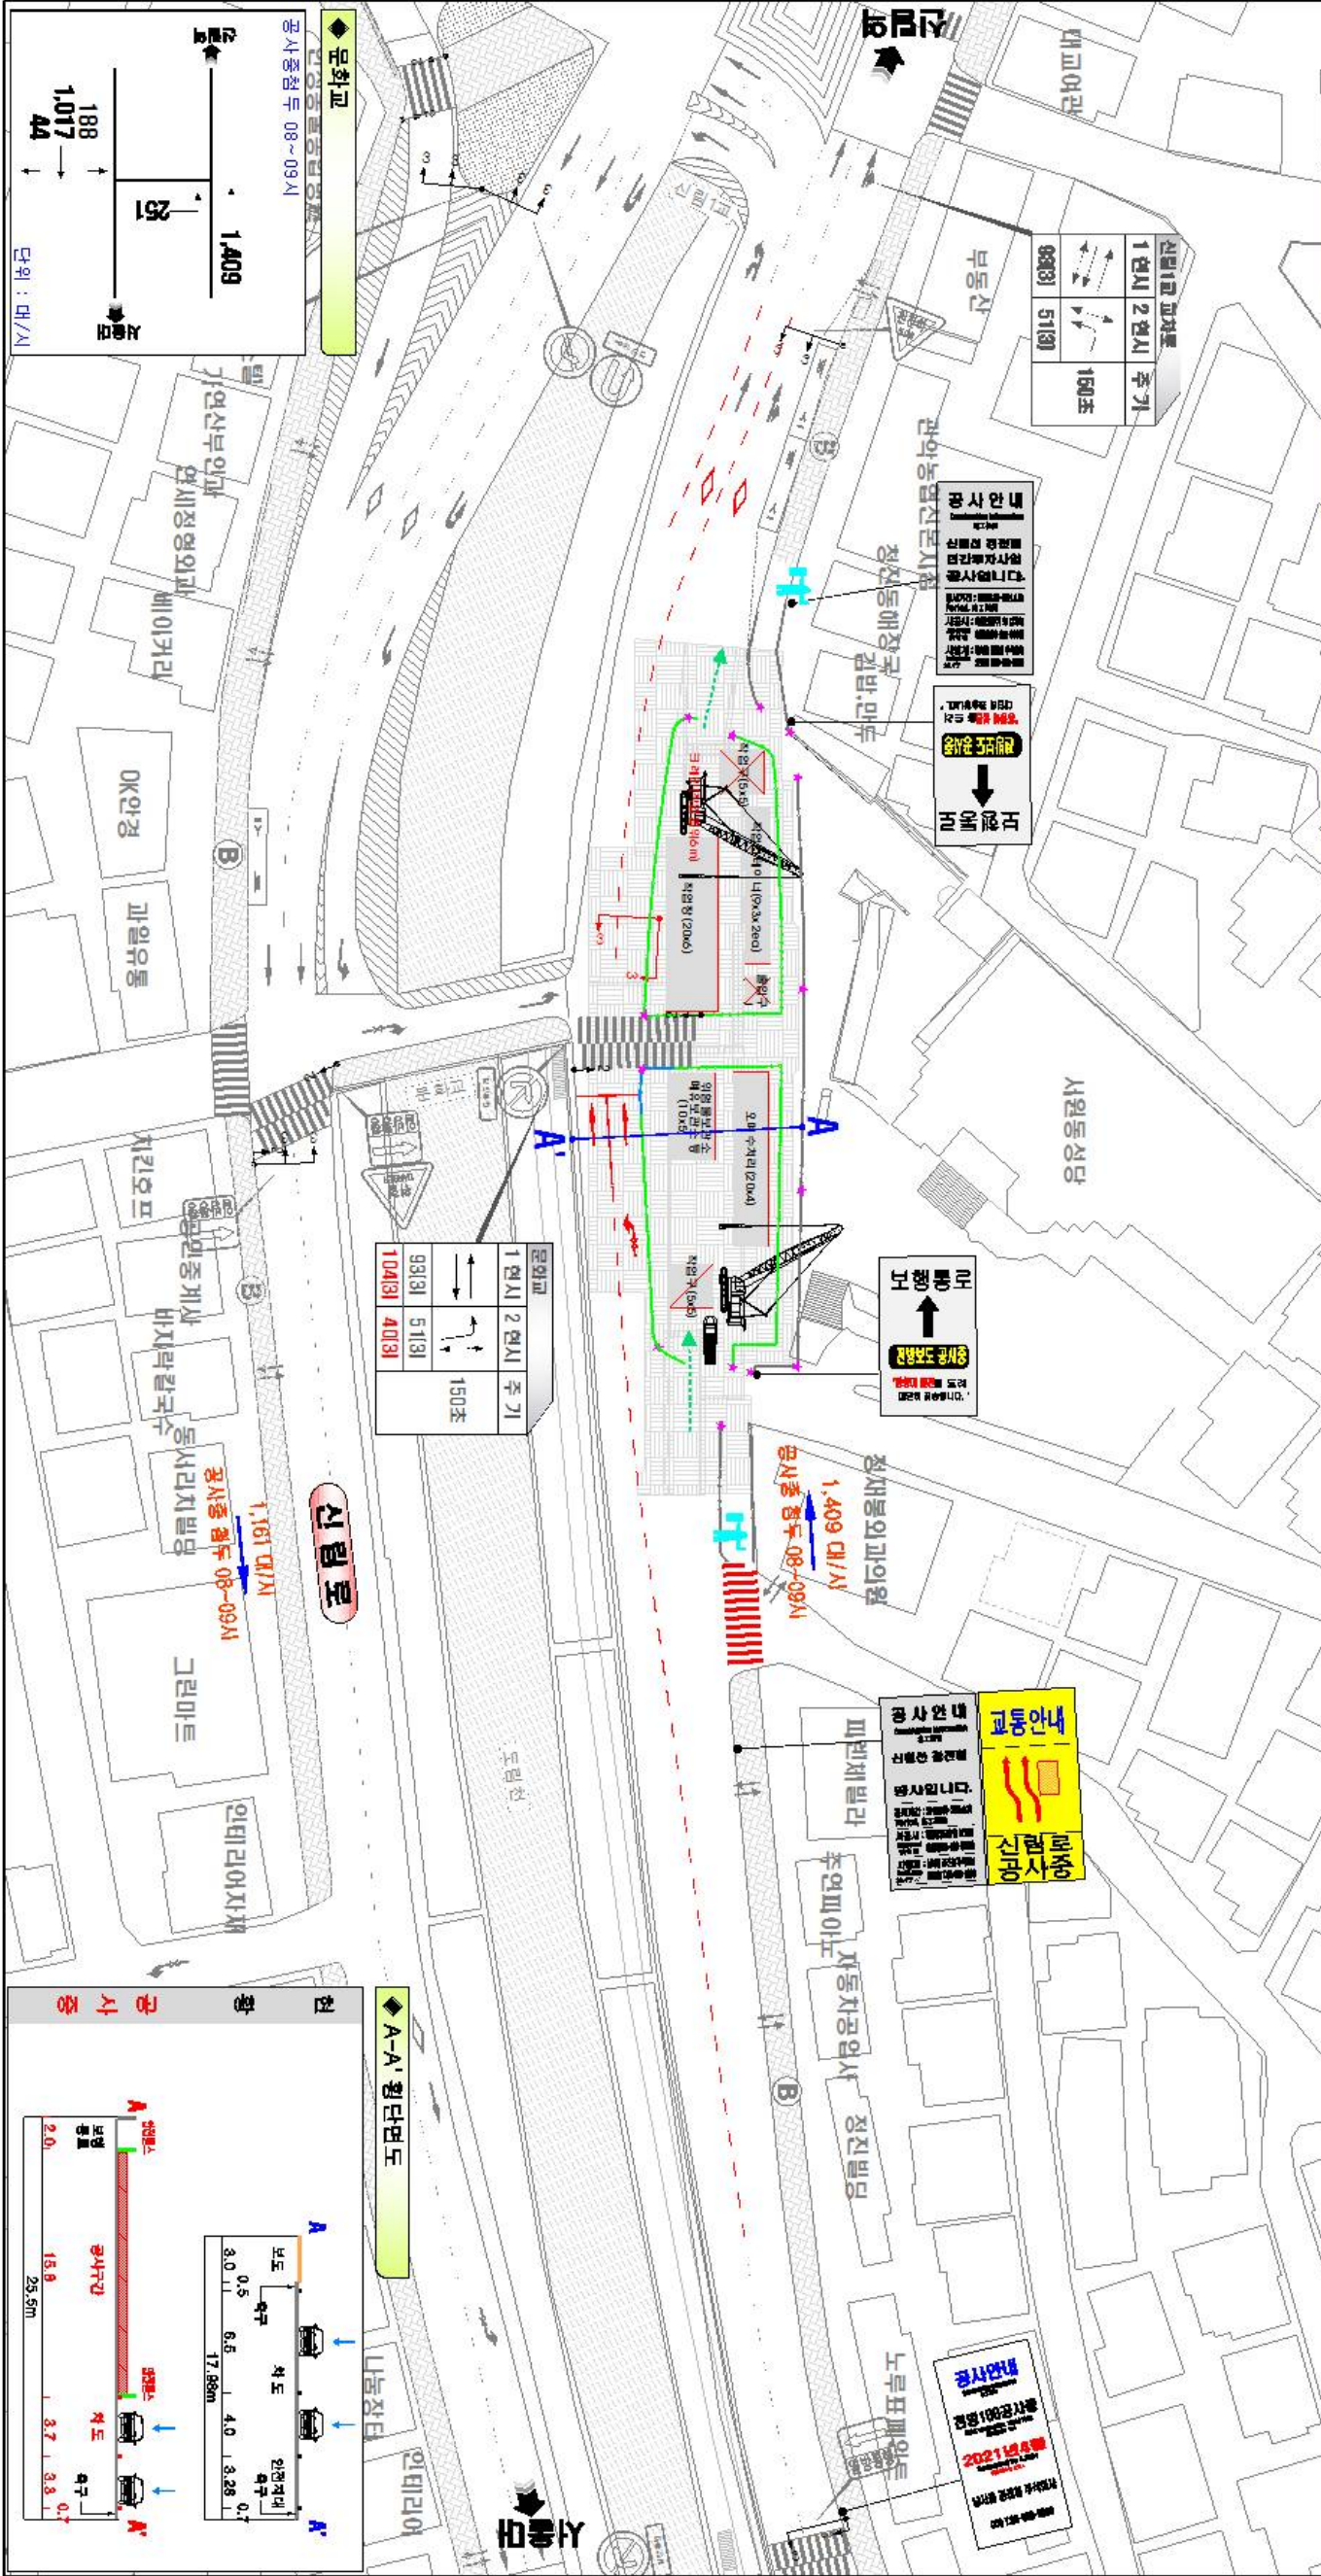

- 공사 개요**
- 공사시행도 : 신원로
 - 점용시간 및 공사시간 : - 전일(24시간) 공사시행
 - 공사내용 : 안전시설물 설치 → 작업구 설치 → 본선 및 내부구조물 설치 → 환기구, E/S 설치 등
 - 정용차로수 : 1개 차로

공사 기간

작업구 설치 기간
- 2016. 8. 26 ~ 9. 1 (7일)
정거장 및 본선 설치 기간
- 2016. 5. 30 ~ 2021. 3. 17 (약 56개월)

- 공사중 교통관리 방안**
- 교통통제수 배치
 - 서울특별시 도로정용공사장 교통소통 대책에 관한 조례 시행규칙에 의해 공사안내 표지 설치
 - 공사관련차량 추가 차로정용이 발생하지 않도록 현장관리
 - 펜스 + 원카 설치

범례

	투명펜스
	교통통제수
	공사구간
	점용구간
	공사차량
	차량통행
	공사차량
	점멸표지판
	임시차선도색

공사내역	신원선 경전철 민간투자사업 (변경)	공사시행지	남서울경전철주식회사	책임자	김도지	고진영	아재원	설계일자	2019. 07.	도면명	3공구 109정거장 교통처리계획도(13) - 11단계	축척	Scale 0 20 50 100m