
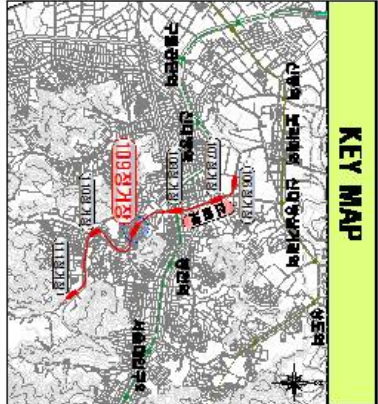


「서울시 도로원형공사량 교통소통 대책에 관한 조례」 시행규칙 별표1

| | | | | | | |
|-------|------------------------------------|------------------------------------|------------------------------------|------------------------------------|------------------------------------|------------------------------------|

| | | |
|-----|---------|---------|
| 구분 | 문화교 교차로 | 신원로 교차로 |
| 구분 | 문화교 교차로 | 신원로 교차로 |
| 현황 | 17.5 | B |
| 공사중 | 38.3 | C |

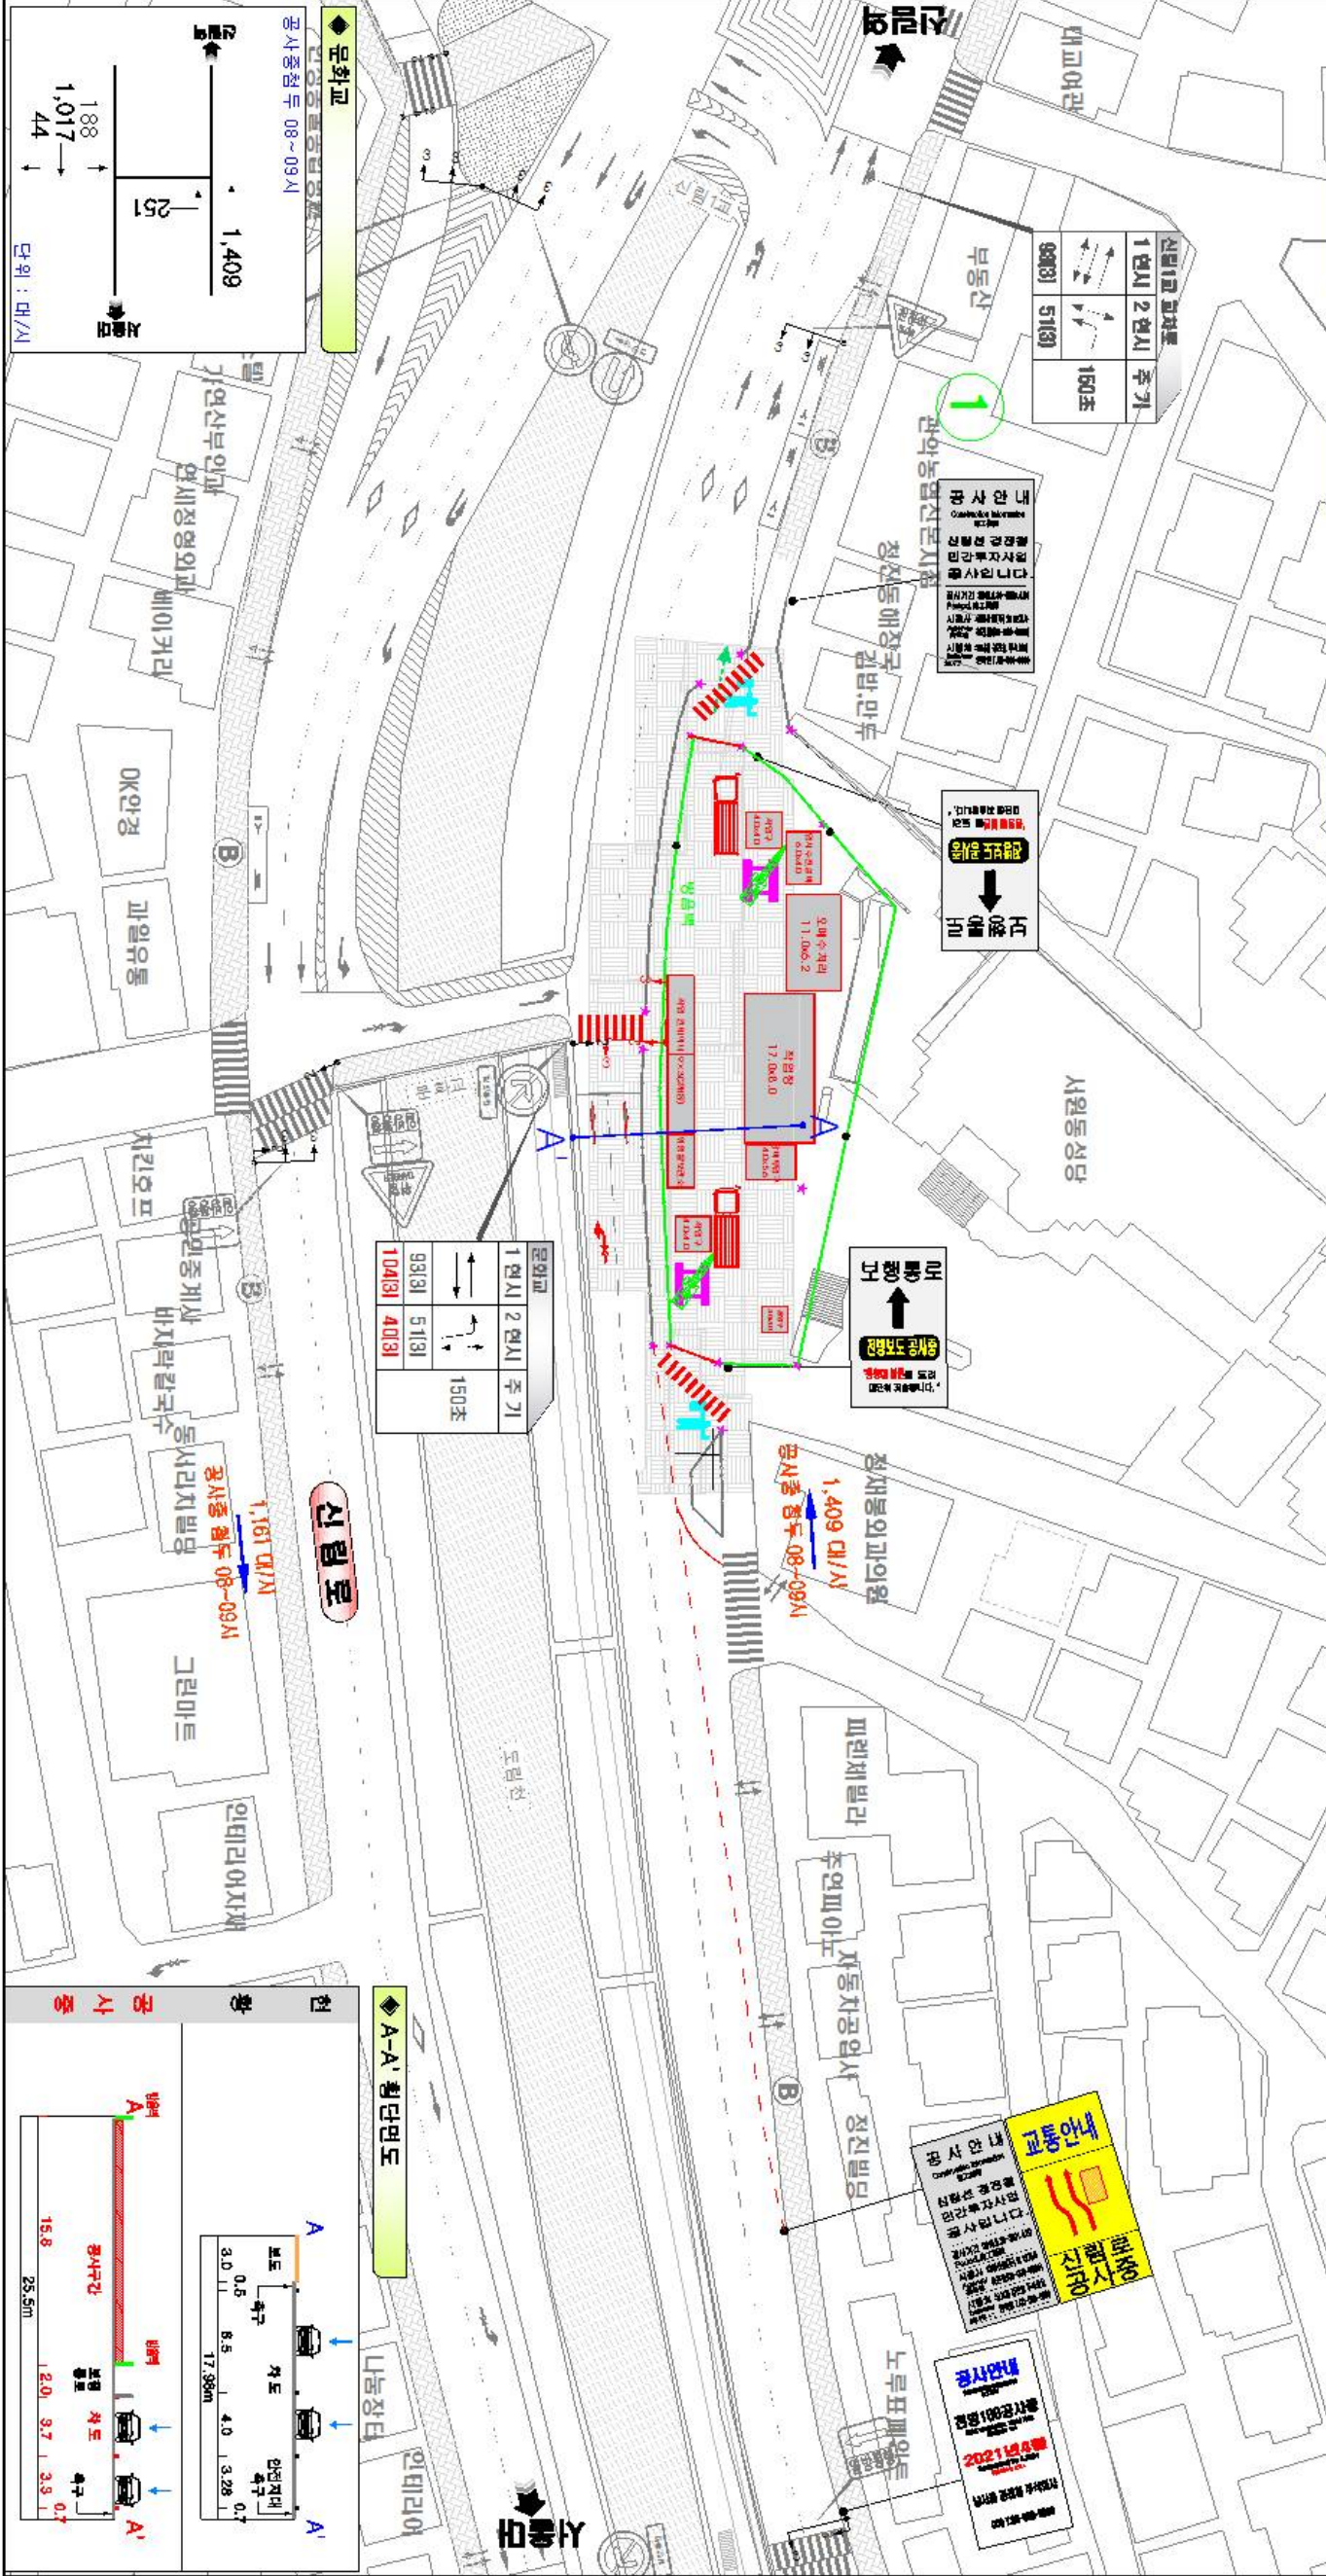

공사 개요

- 공사시행도 : 신원로
- 점용시간 및 공사시간 :
- 전일(24시간) 공사시행
- 공사내용 : 안전시설물 설치 → 작업구 설치
본선 및 내부구조물 설치 → 환기구,
E/S 설치 등
- 점용차로수 : 1개 차로

공사 기간



작업구 설치 기간
- 2016. 8. 26 ~ 9. 1 (7일)
정거장 및 본선 설치 기간
- 2016. 5. 30 ~ 2021. 3. 17 (약 56개월)

공사중 교통관리 방안

- 교통통제수 배치
- 서울특별시 도로정용공사장 교통소통 대책에 관한 조례 시행규칙에 의해 공사안내 표지 설치
- 공사관련차량 추가 차로정용이 발생하지 않도록 현장관리
- 펜스 + 원카 설치

범례

| | |
|--|--------|
| | 투명펜스 |
| | 교통통제수 |
| | 공사구간 |
| | 점용구간 |
| | 공사차량 |
| | 차량통행 |
| | 점멸표지판 |
| | 임시차선도색 |

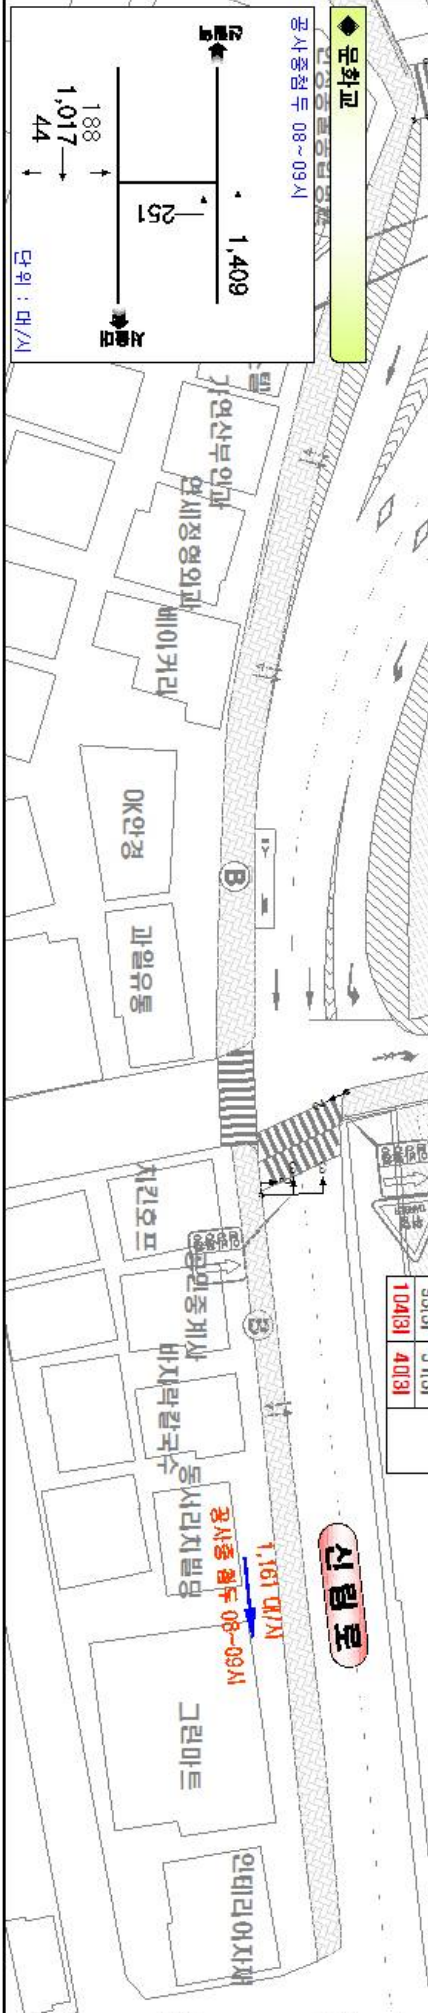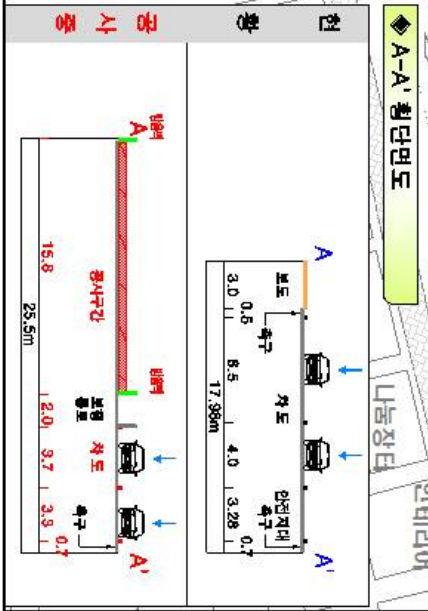


