위치평면도

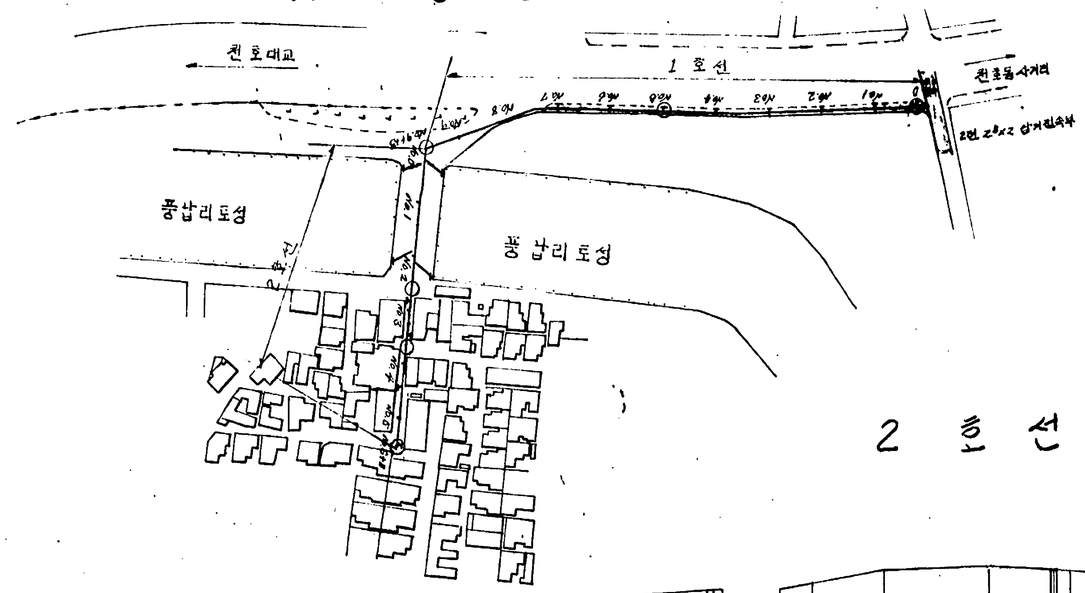

1 본 선

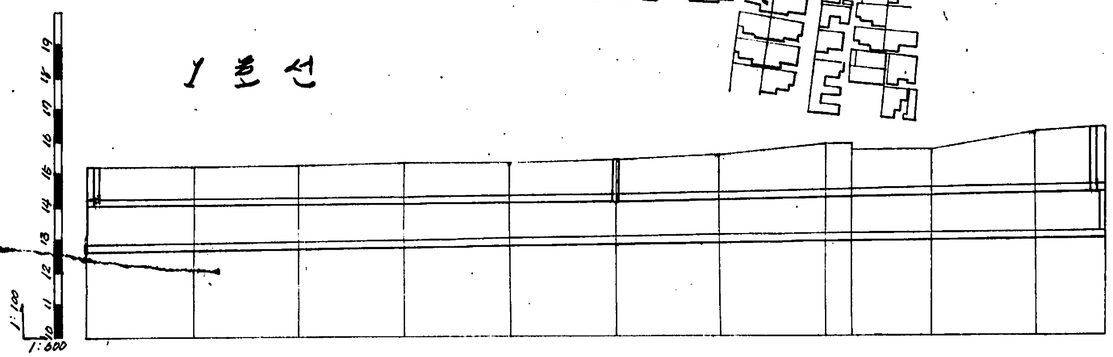

측점	지리	추가거리	지반고	계획고	관거고	관구배	절토고	성토고
No.0	0	0	16.23	15.23	12.6			
No.1	20	20	16.29	15.32	12.64			
No.2	20	40	16.28	15.29	12.68			
No.3	20	60	16.23	15.23	12.72			
No.4	20	80	16.23	15.32	12.76			
No.5	20	100	15.41	15.41	12.8			
No.6	20	120	15.6	15.6	12.84			
No.7	20	140	15.9	15.9	12.88			
No.7+6	6	145	15.9	15.9	12.90			
No.8	+15	160	15.7	15.7	12.93			
No.9	20	180	15.3	15.3	12.97			
No.9+13	+13	193	15.1	15.1	13			

2 호 선

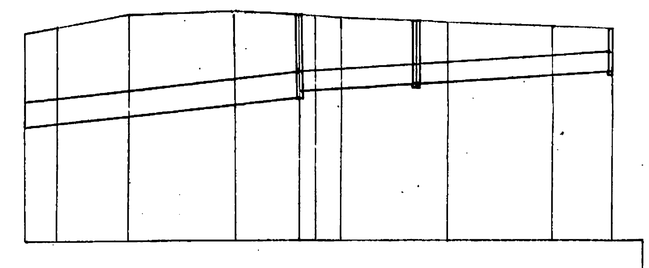

측점	지리	추가거리	지반고	계획고	관거고	관구배	절토고	성토고
No.0	0	0	15.9	15.9	13.6			
No.0+6	+6	6	15.85	15.85	13.6			
No.1	20	20	15.97	15.97	13.5			
No.2	20	40	17.1	17.1	14.1			
No.2+15	+12	52	15.97	15.97	14.4			
No.2+15	+3	55	15.82	15.82	14.4			
No.3	+5	60	16.7	16.7	14.45			
No.4	20	80	16.75	16.75	14.5			
No.5	20	100	16.6	16.6	15.05			
No.5+11	+11	111	16.49	16.49	15.20			

위치평면도

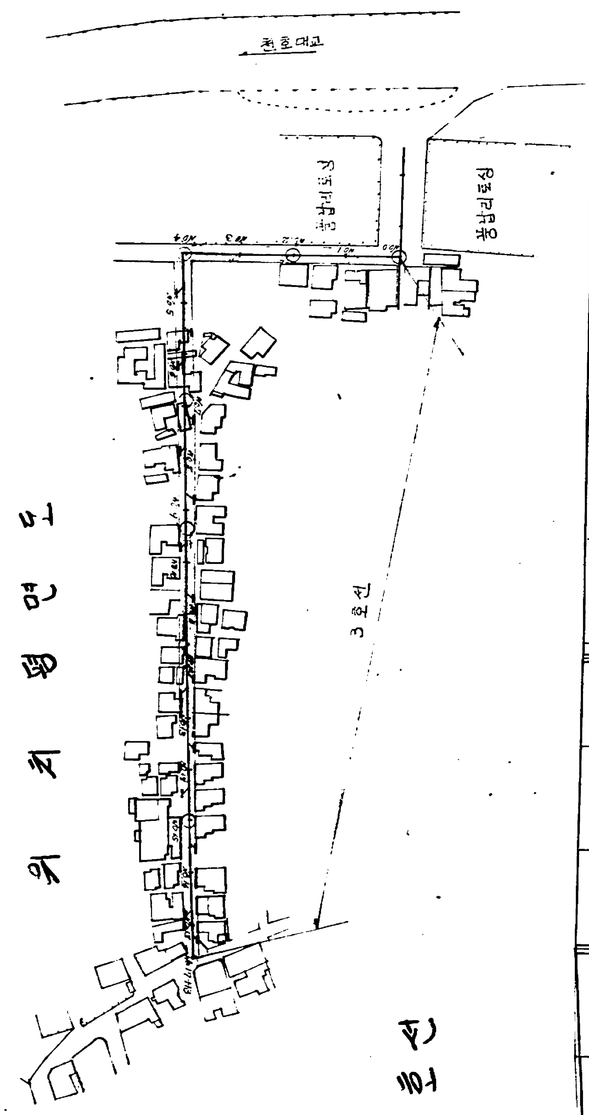
고려호텔
3호선

3호선

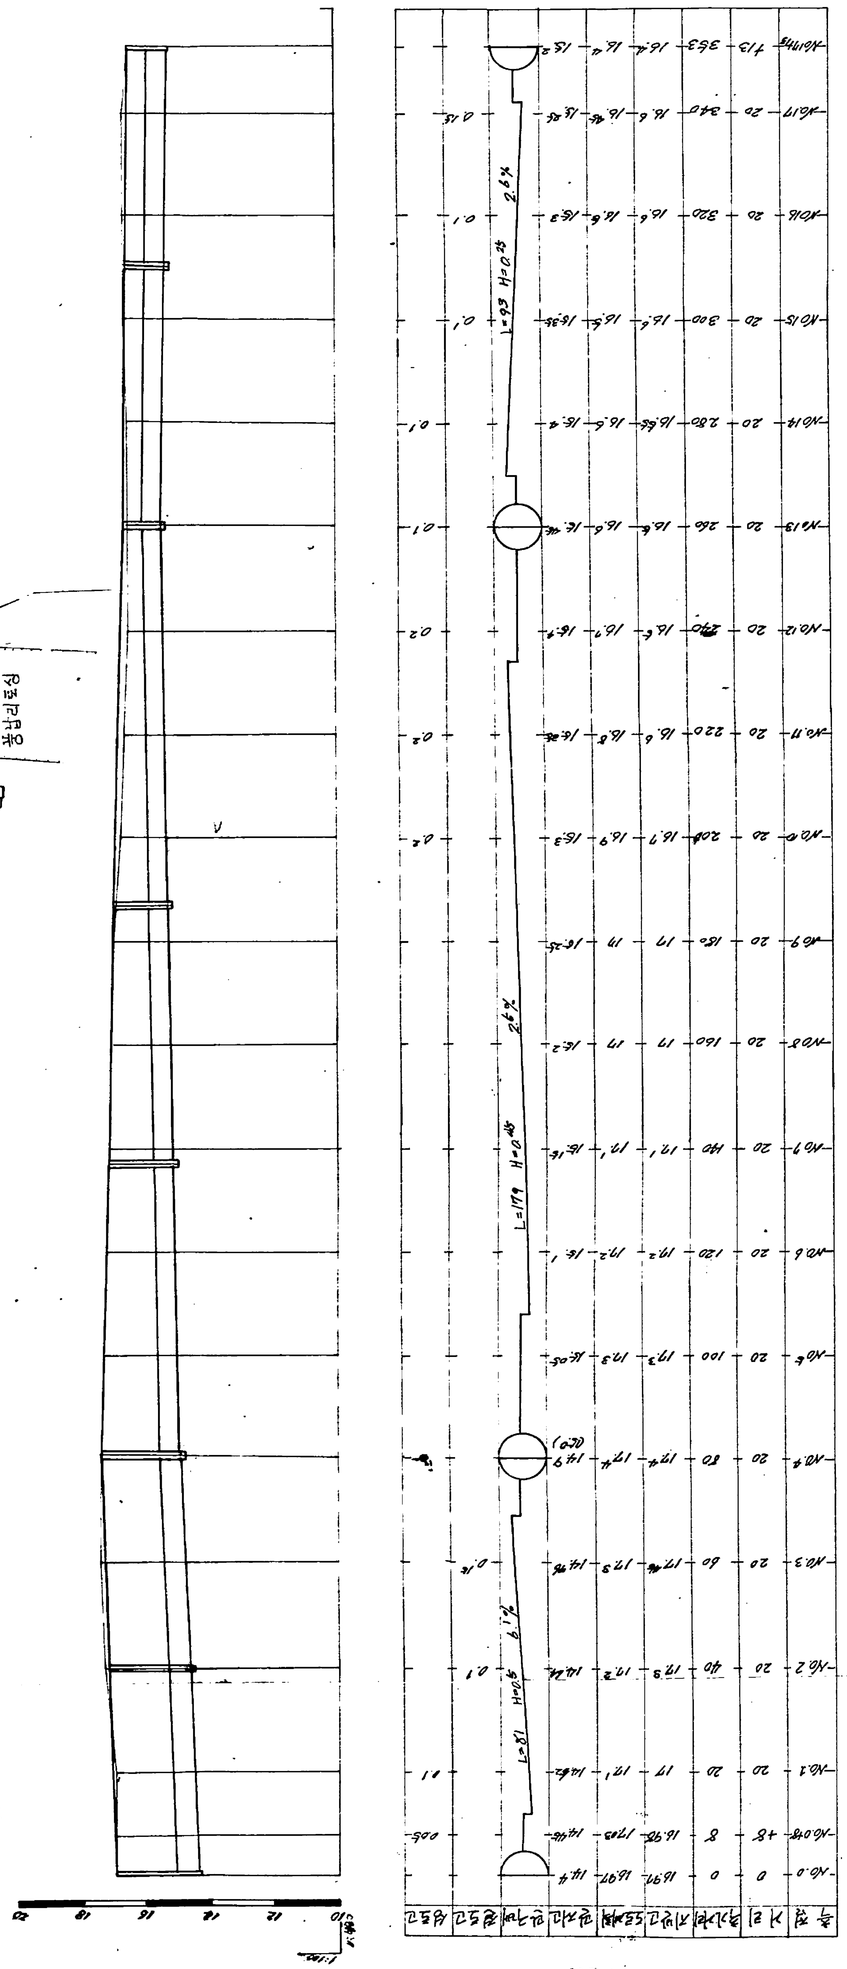
측점
거리
횡단지반고
지반고
설계고
절토고
성토고
No.0
No.0+8
No.1
No.2
No.3
No.4
No.5
No.6
No.7
No.8
No.9
No.10
No.11
No.12
No.13
No.14
No.15
No.16
No.17
No.17+13
L=179 H=0.48
L=151 H=0.28
L=93 H=0.48

풍납동 94~86간 도로 개설공사 설계도면

위치도

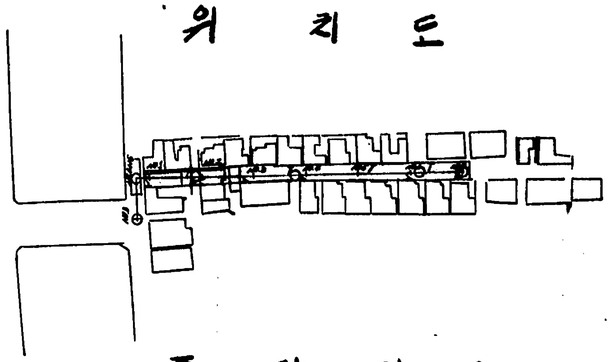

종단면도

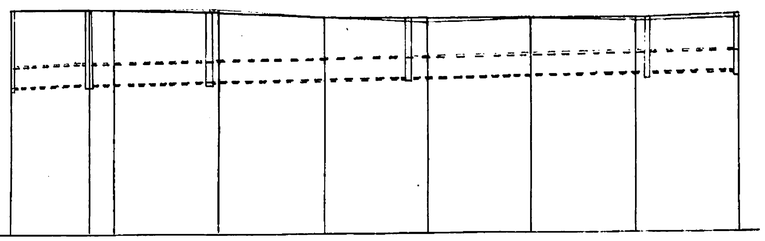

측점	거리	추가거리	계획고	도로계획고	관계고	관구배	결토고	성토고
No.0	0	0	16.71	16.97	16.6			
No.0+4.5	+15	15	17	17	16.7	H=0.1 L=15 0.006		
No.1	+5	20	17	17	16.71			
No.2	20	40	17	16.9	16.97		0.1	
No.3	20	60	17	16.7	16.82	H=0.04 L=125 0.00032		
No.4	20	80	16.97	16.7	16.78			
No.5	20	100	16.45	16.7	16.73			
No.6	20	120	16.6	16.7	16.79			
No.7	20	140	16.7	16.8	16.46			

횡단면도

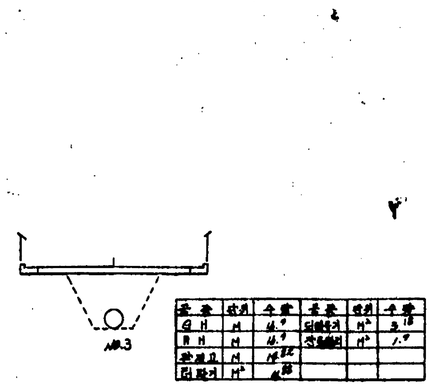

품종	단위	수량	품종	단위	수량
G H	M	16.7	되메우기	M³	3.18
R H	M	16.7	잔토처리	M³	1.7
관계고	M	16.82			
터파기	M³	6.88			

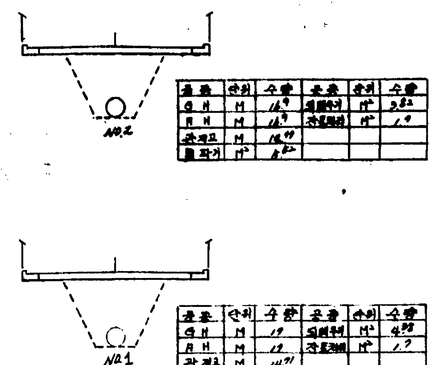

품종	단위	수량	품종	단위	수량
G H	M	16.7	되메우기	M³	3.22
R H	M	16.7	잔토처리	M³	1.7
관계고	M	16.97			
터파기	M³	6.22			

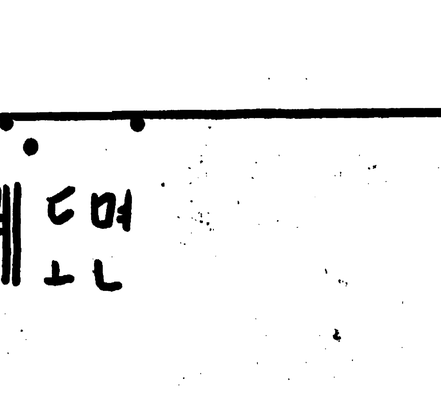

품종	단위	수량	품종	단위	수량
G H	M	17	되메우기	M³	4.98
R H	M	17	잔토처리	M³	1.7
관계고	M	16.71			
터파기	M³	6.08			

품종	단위	수량	품종	단위	수량
G H	M	17	되메우기	M³	4.9(6.44)
R H	M	17	잔토처리	M³	1.7(0.08)
관계고	M	16.7			
터파기	M³	6.08(5.80)			

품종	단위	수량	품종	단위	수량
G H	M	16.97	되메우기	M³	6.61
R H	M	16.97	잔토처리	M³	0.38
관계고	M	16.6			
터파기	M³	6.99			

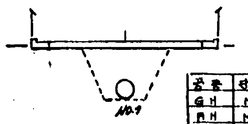

품종	단위	수량	품종	단위	수량
G H	M	16.7	되메우기	M³	2.79
R H	M	16.8	잔토처리	M³	1.1
관계고	M	16.46			
터파기	M³	3.89			

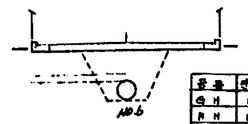

품종	단위	수량	품종	단위	수량
G H	M	16.7	되메우기	M³	2.6
R H	M	16.7	잔토처리	M³	1.1
관계고	M	16.79			
터파기	M³	9.9			

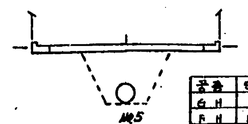

품종	단위	수량	품종	단위	수량
G H	M	16.46	되메우기	M³	2.79
R H	M	16.7	잔토처리	M³	1.4
관계고	M	16.79			
터파기	M³	6.79			

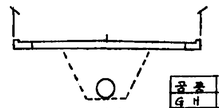

품종	단위	수량	품종	단위	수량
G H	M	16.7	되메우기	M³	2.19
R H	M	16.8	잔토처리	M³	1.7
관계고	M	16.46			
터파기	M³	4.39			

측점	측점	거리	굴착터파기 순면	굴착터파기 적공	굴착터파기 처리	되메우기 단면	되메우기 적공	되메우기 처리	잔토처리 단면	잔토처리 적공	잔토처리 처리
94~86간 도로개설공사	No.0	0	6.99			6.61			0.38		
	No.0+4.5	15	5.62 6.1	6.22	93	5.74 4.4	5.944	88	0.38 1.7	0.38	5
	No.1	5	6.98	6.09	30	6.28	6.39	22	1.7	1.7	8
	No.2	20	5.62	6.8	116	3.82	4.1	82	1.7	1.7	34
	No.3	20	4.88	5.2	104	3.18	3.6	70	1.7	1.7	34
	No.4	20	4.39	4.66	92	2.89	2.945	58	1.7	1.7	34
	No.5	20	4.19	4.39	85	2.79	2.96	64	1.4	1.65	31
	No.6	20	3.7	3.945	78	2.6	2.465	53	1.1	1.26	25
	No.7	20	3.87	3.465	75	2.79	2.465	53	1.1	1.1	22
계				673			430			193	