


# 식재계획도(성대후문)

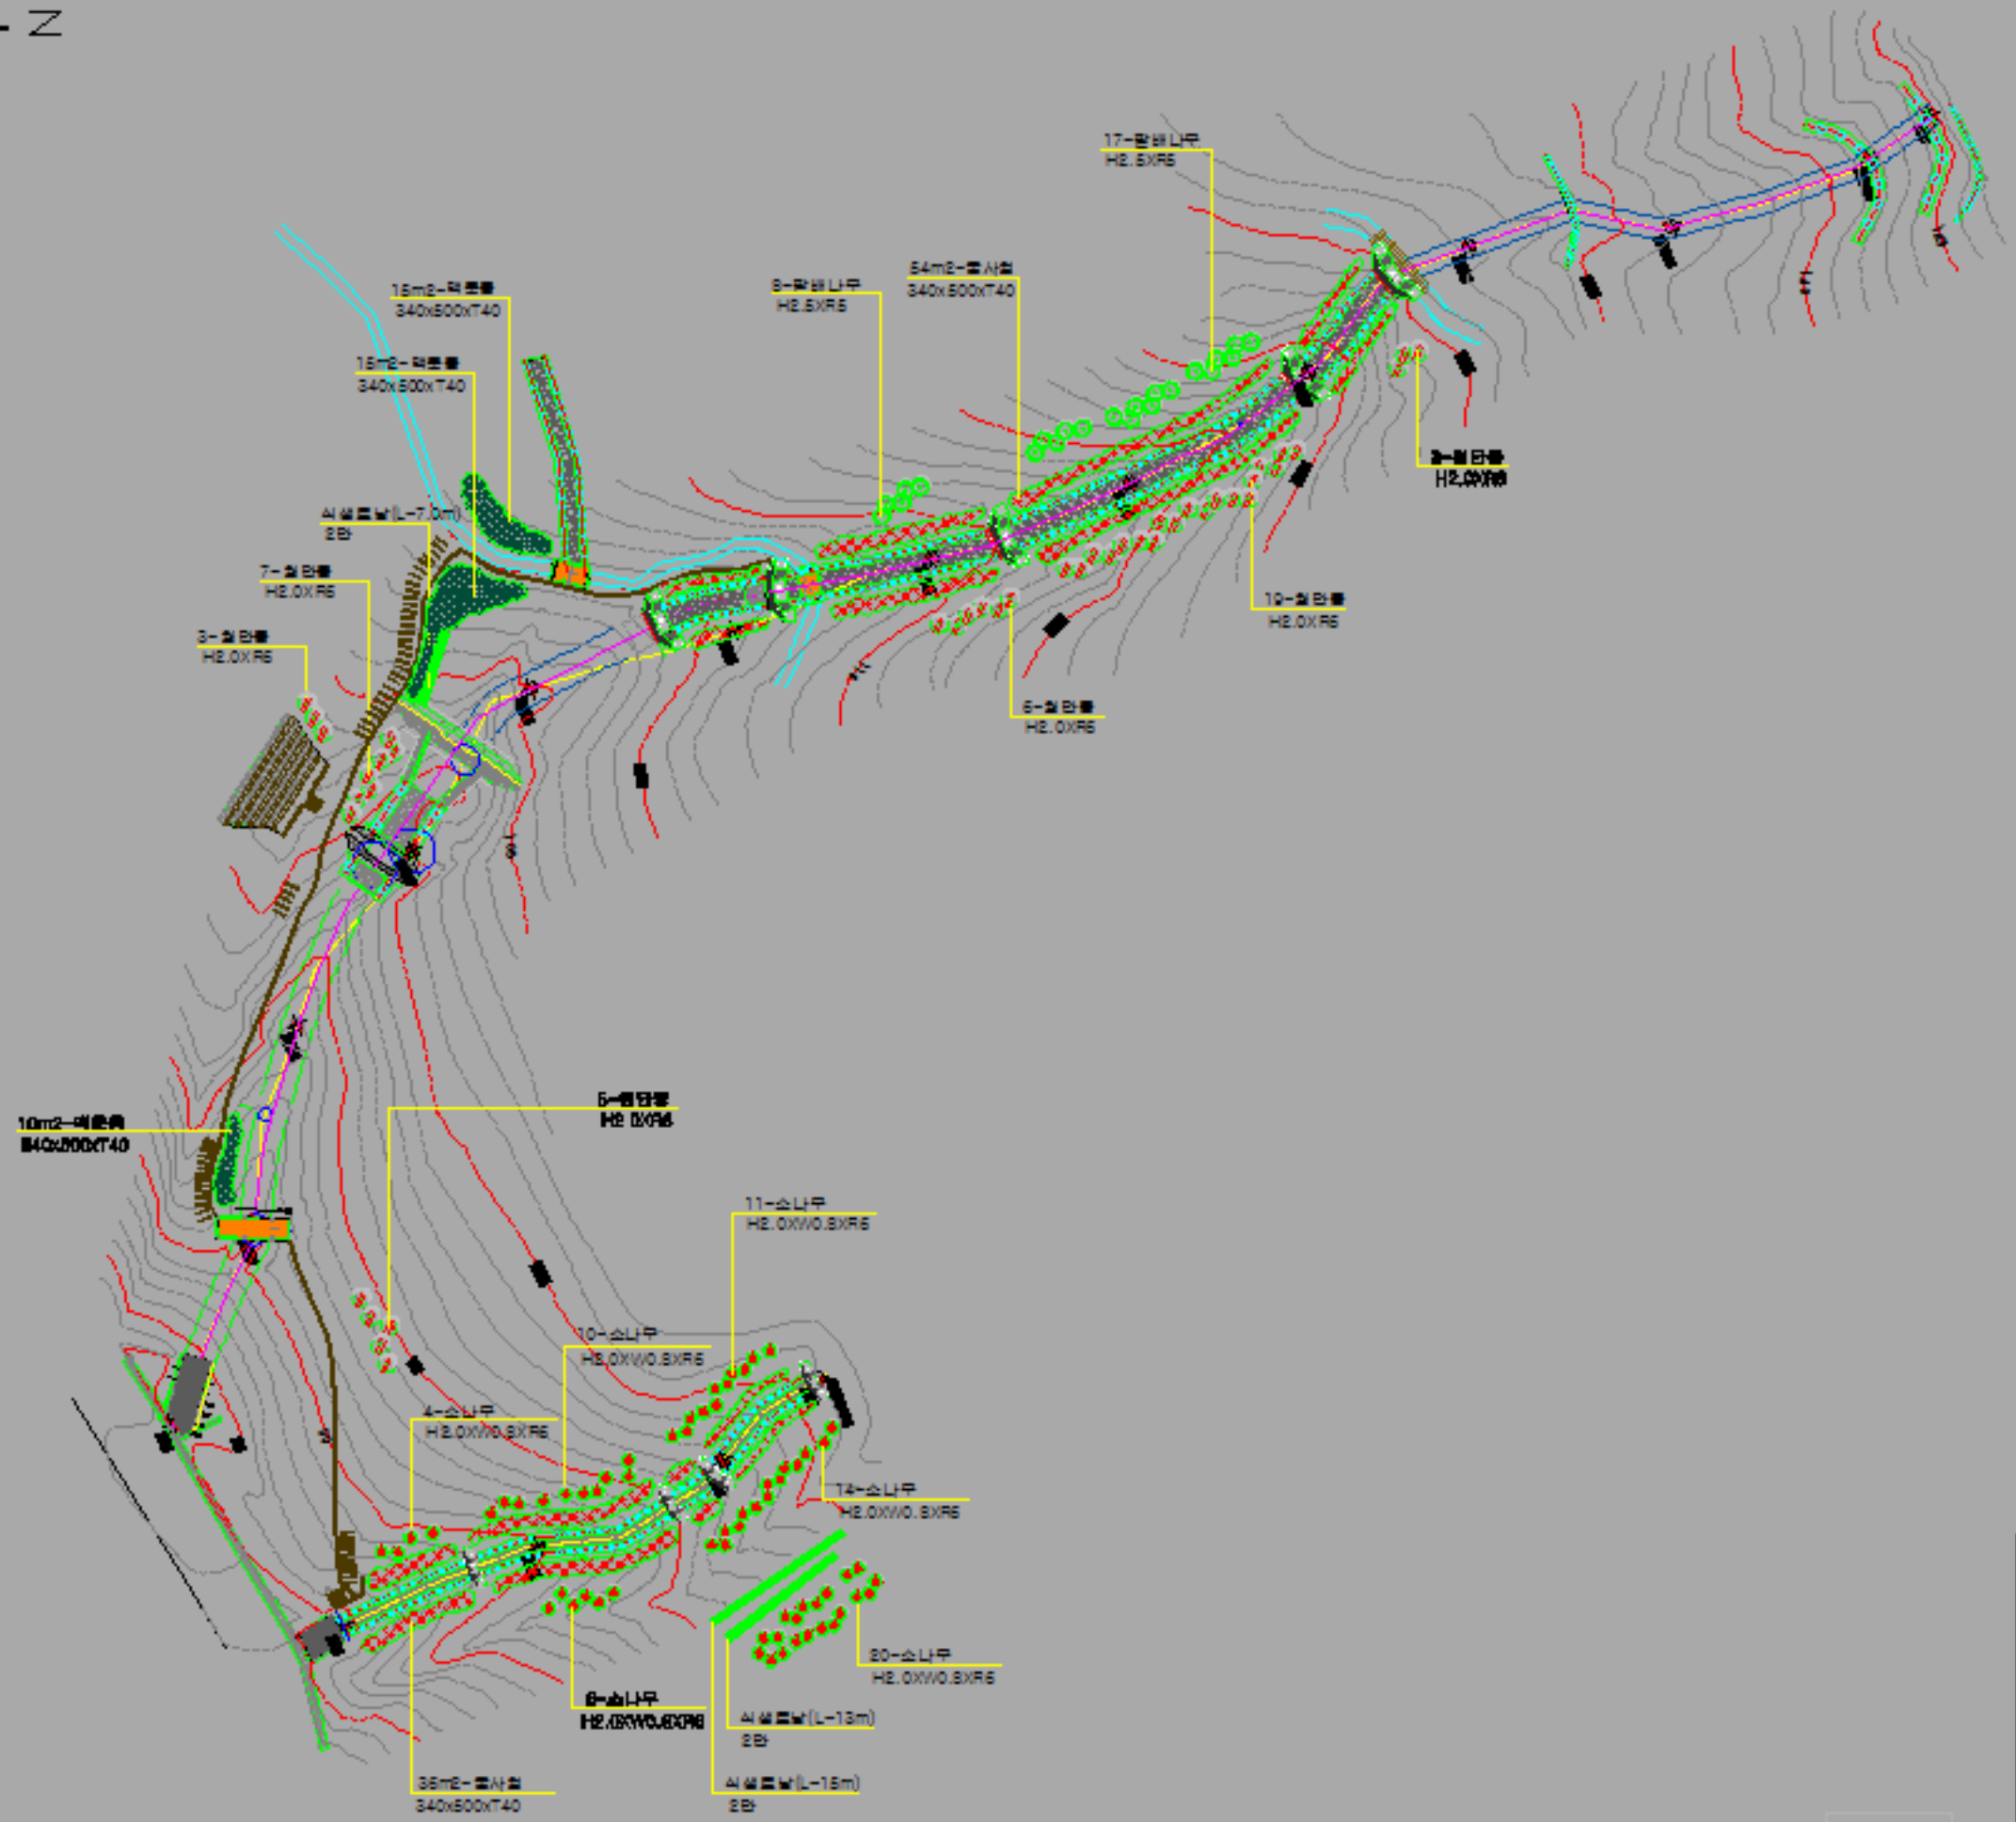

■ 식재 수량표

구분	기호	수종명	수량	단위	수량	비고
		소나무	H2.0XW0.5XR5	㎡	50	
		향나무	H2.0XR5	㎡	40	
		향나무	H2.0XR5	㎡	25	
		향나무(꽃사슴)	340x500xT40	㎡	90	
		향나무(과수)	H2.0XW0.4	㎡	40	
		향나무	모양	m	25	