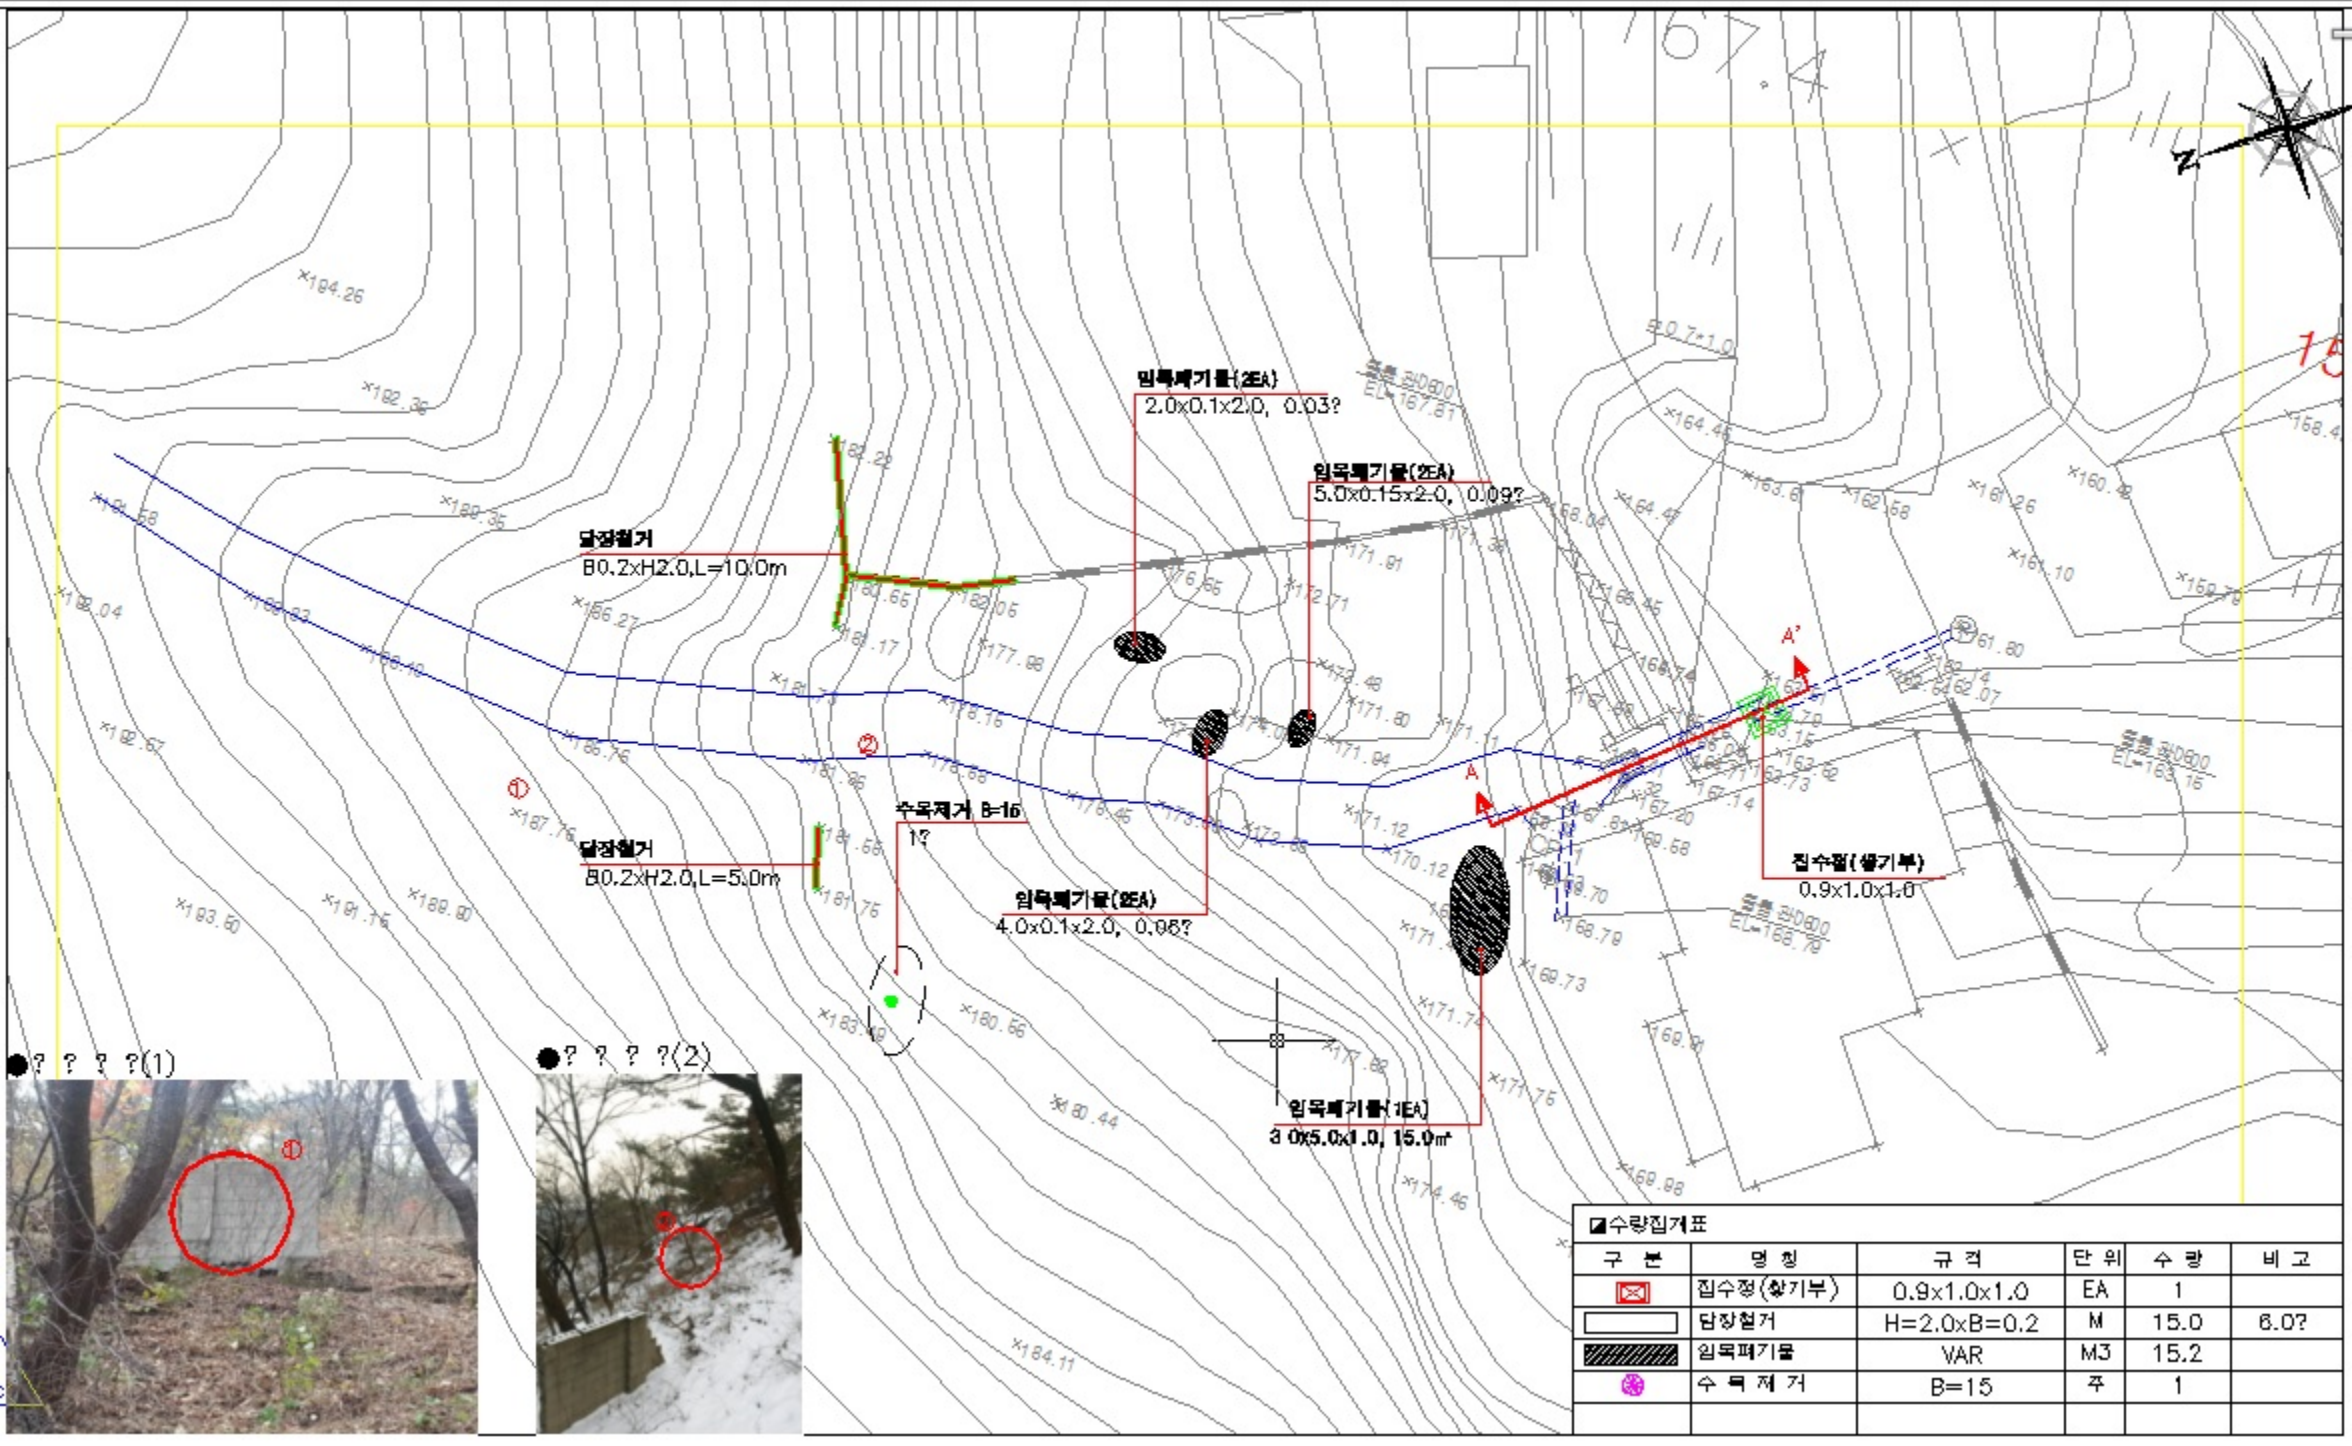

●? ? ? ?(1)

●? ? ? ?(2)

◪수량집계표

구 분	명 칭	규 격	단 위	수 량	비 고
	집수정(쌀기부)	0.9x1.0x1.0	EA	1	
	담장철거	H=2.0xB=0.2	M	15.0	6.0?
	임목폐기물	VAR	M3	15.2	
	수 목 제 거	B=15	주	1	