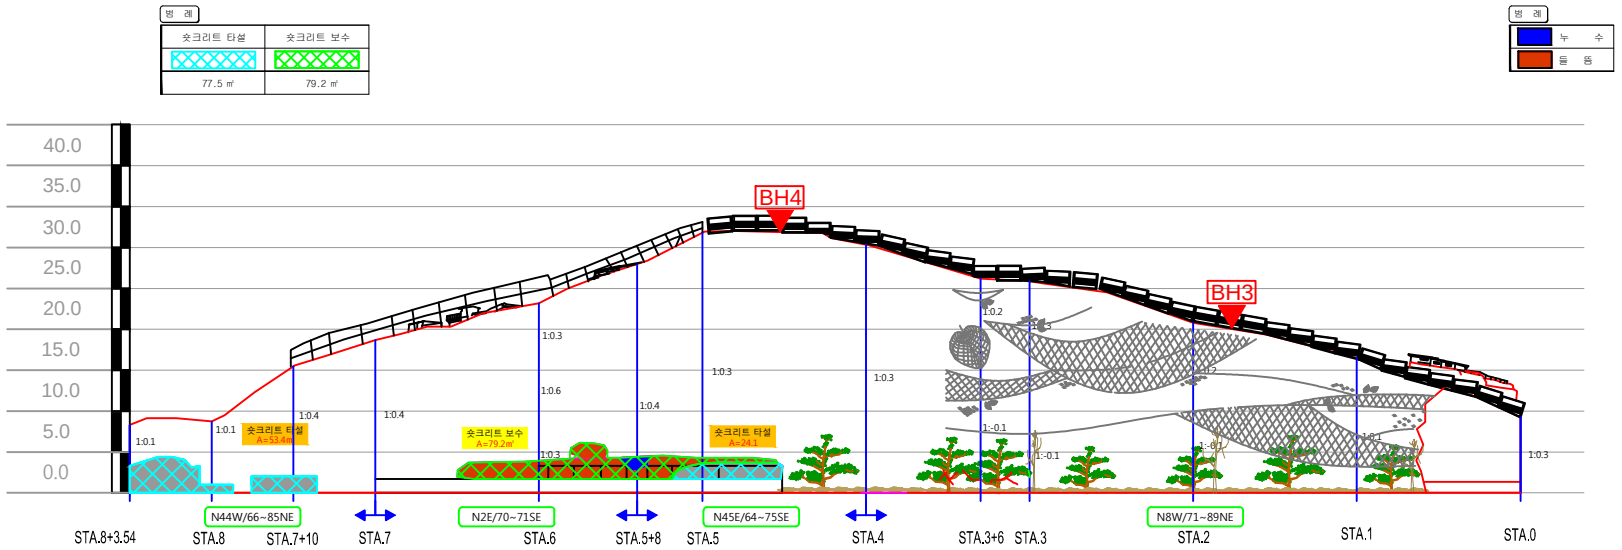

NOTE

1. 숏크리트 타설되지 않은 암반구간은 암반의 상태가 신선할 경우 숏크리트를 타설해서는 안되며, 파쇄대, 단층대, 절리가 활동에 유리하게 발달한 경우에만 타설해야 한다.
2. 숏크리트 보수시 숏크리트 깨기 후 암반의 절리가 없고 신선한 구간은 숏크리트를 타설하지 말고 타설할 구간은 10cm 두께와 부착용 앙카 적용(깊이 20cm근입+돌출길이는 피복을 3cm이상 확보)
3. 숏크리트 보수 및 타설 구간은 현장상황에 따라 감독관과 협의하여 물량을 조정할 수 있다.