


마천동 126-190 포장위 하수도 공사

S=1:1200

공사 평면도

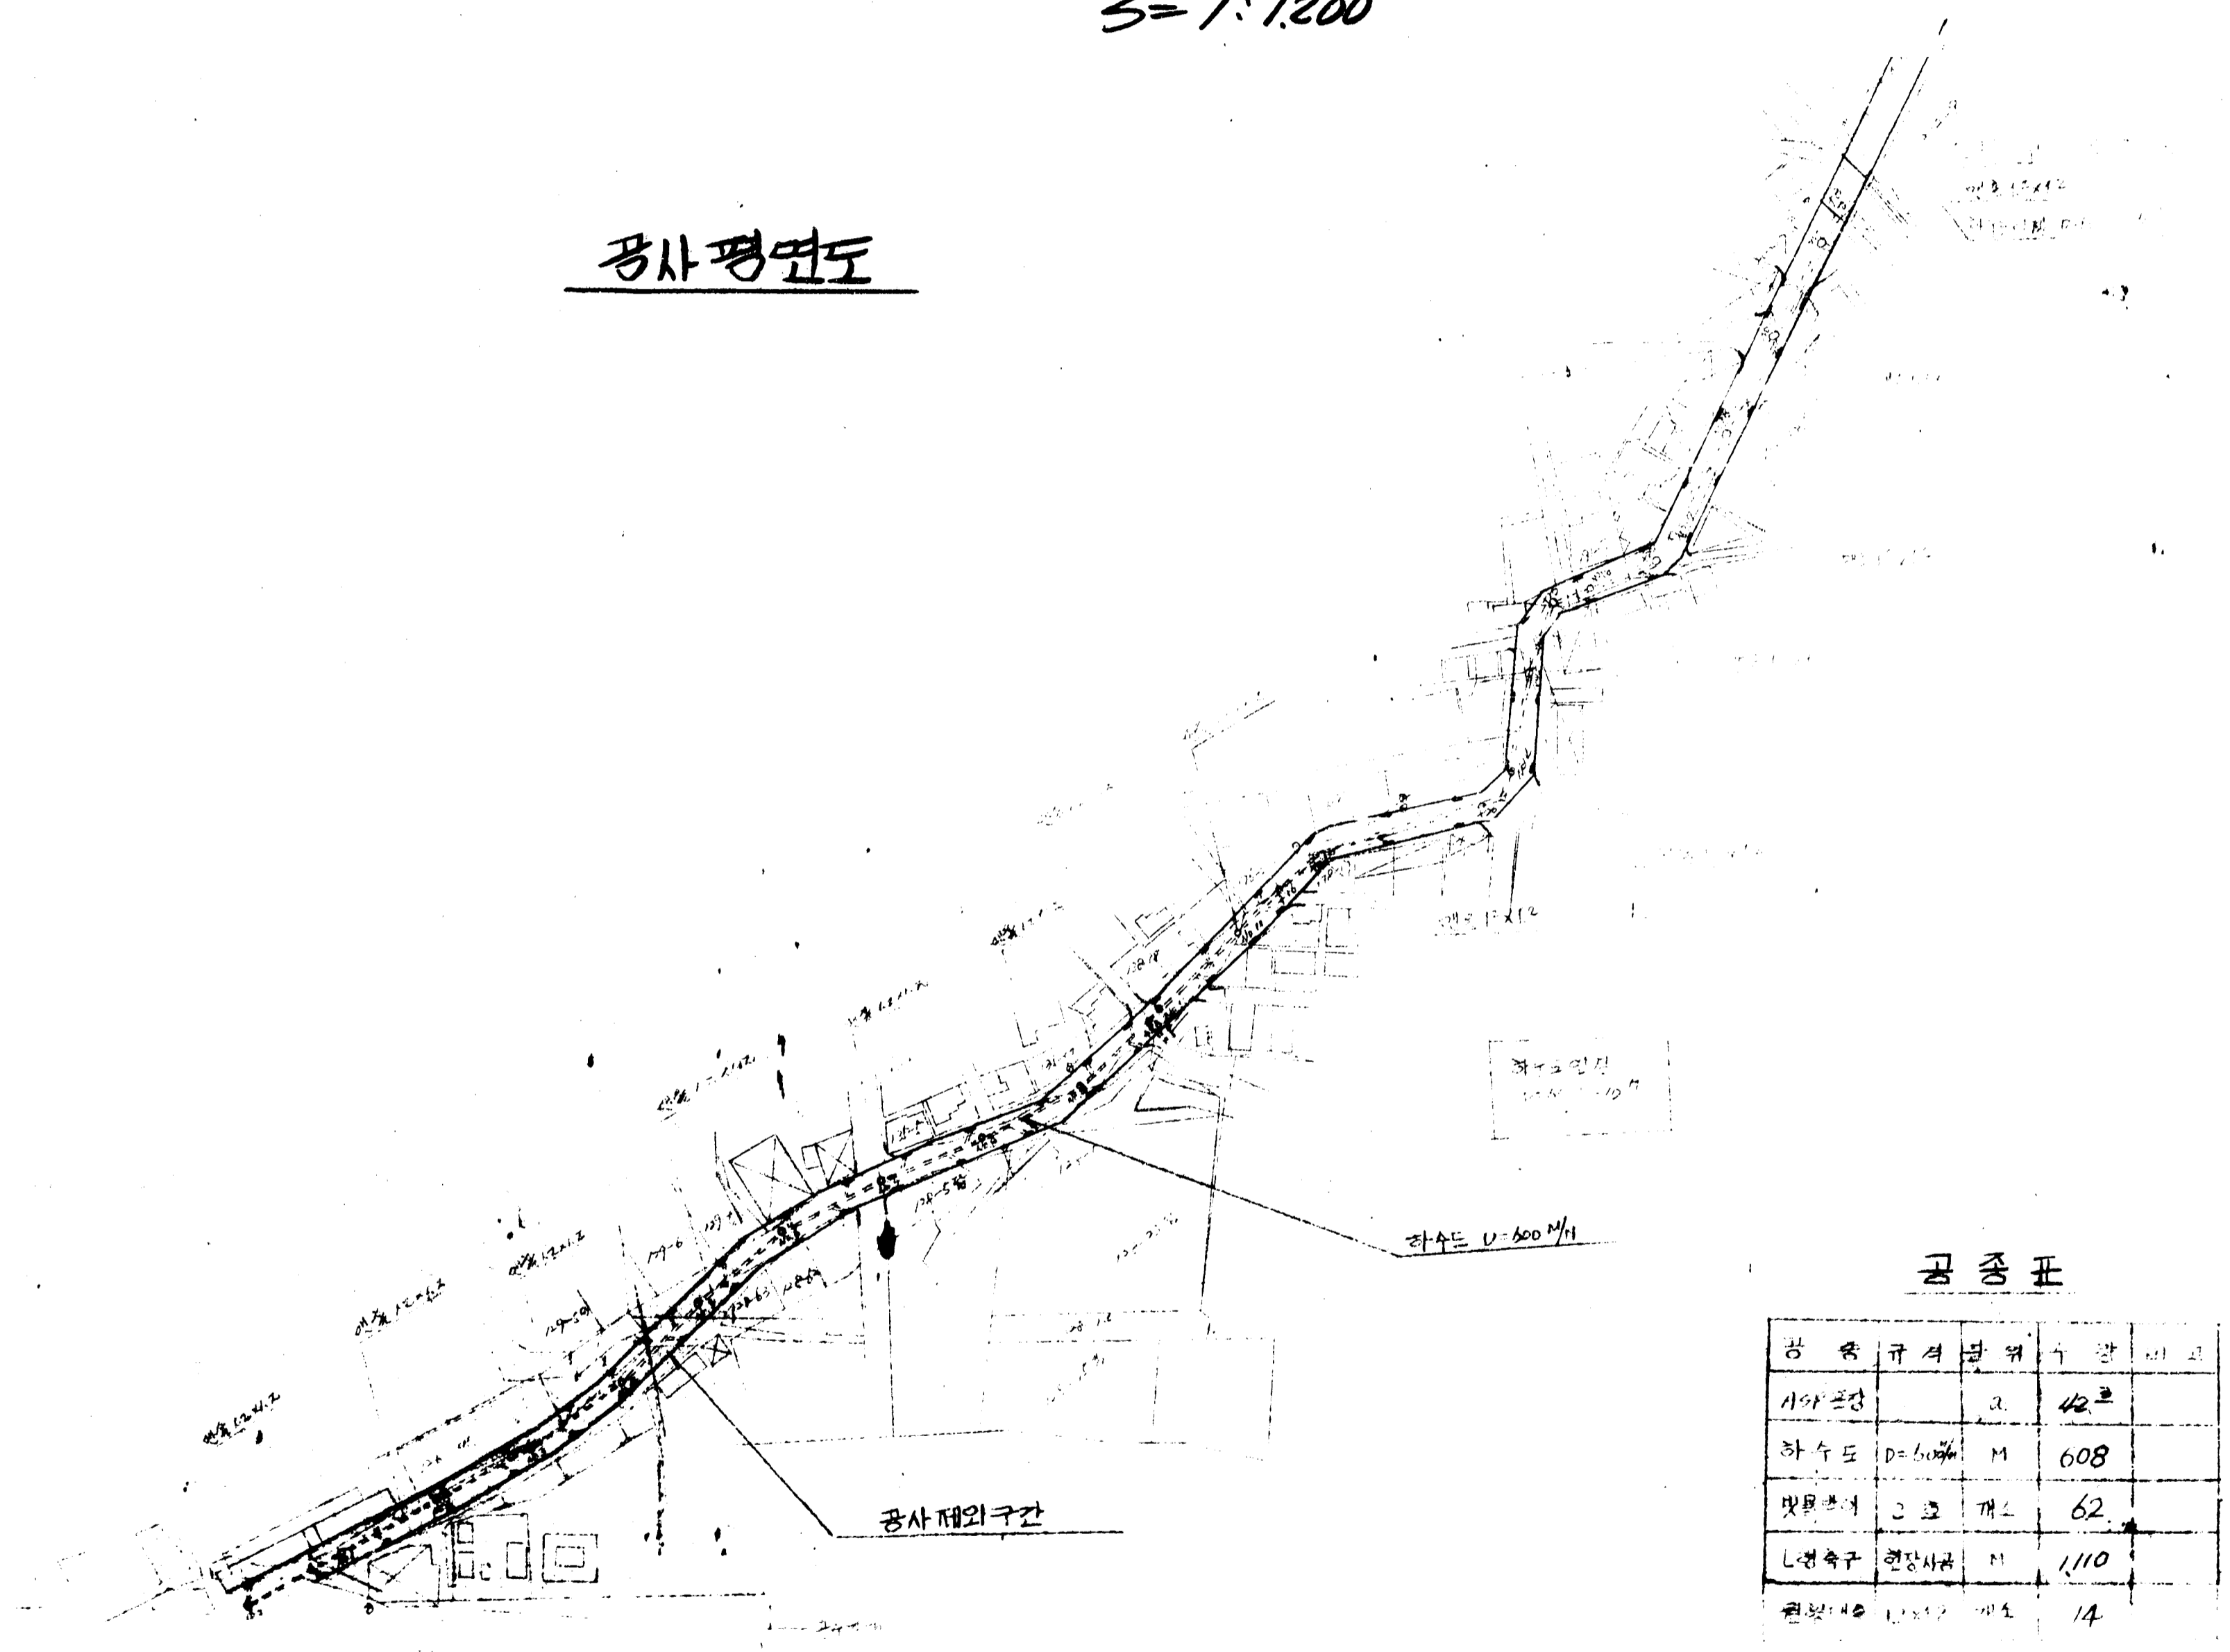

공종표

공종	규격	단위	수량	비고
시야판		구	42	
하수도	D=600mm	M	608	
빗물받이	2호 개스		62	
L형속구	현장사공	M	1110	
관봉	100mm	개소	14	