■ 중구 다산로 한국양봉농협앞

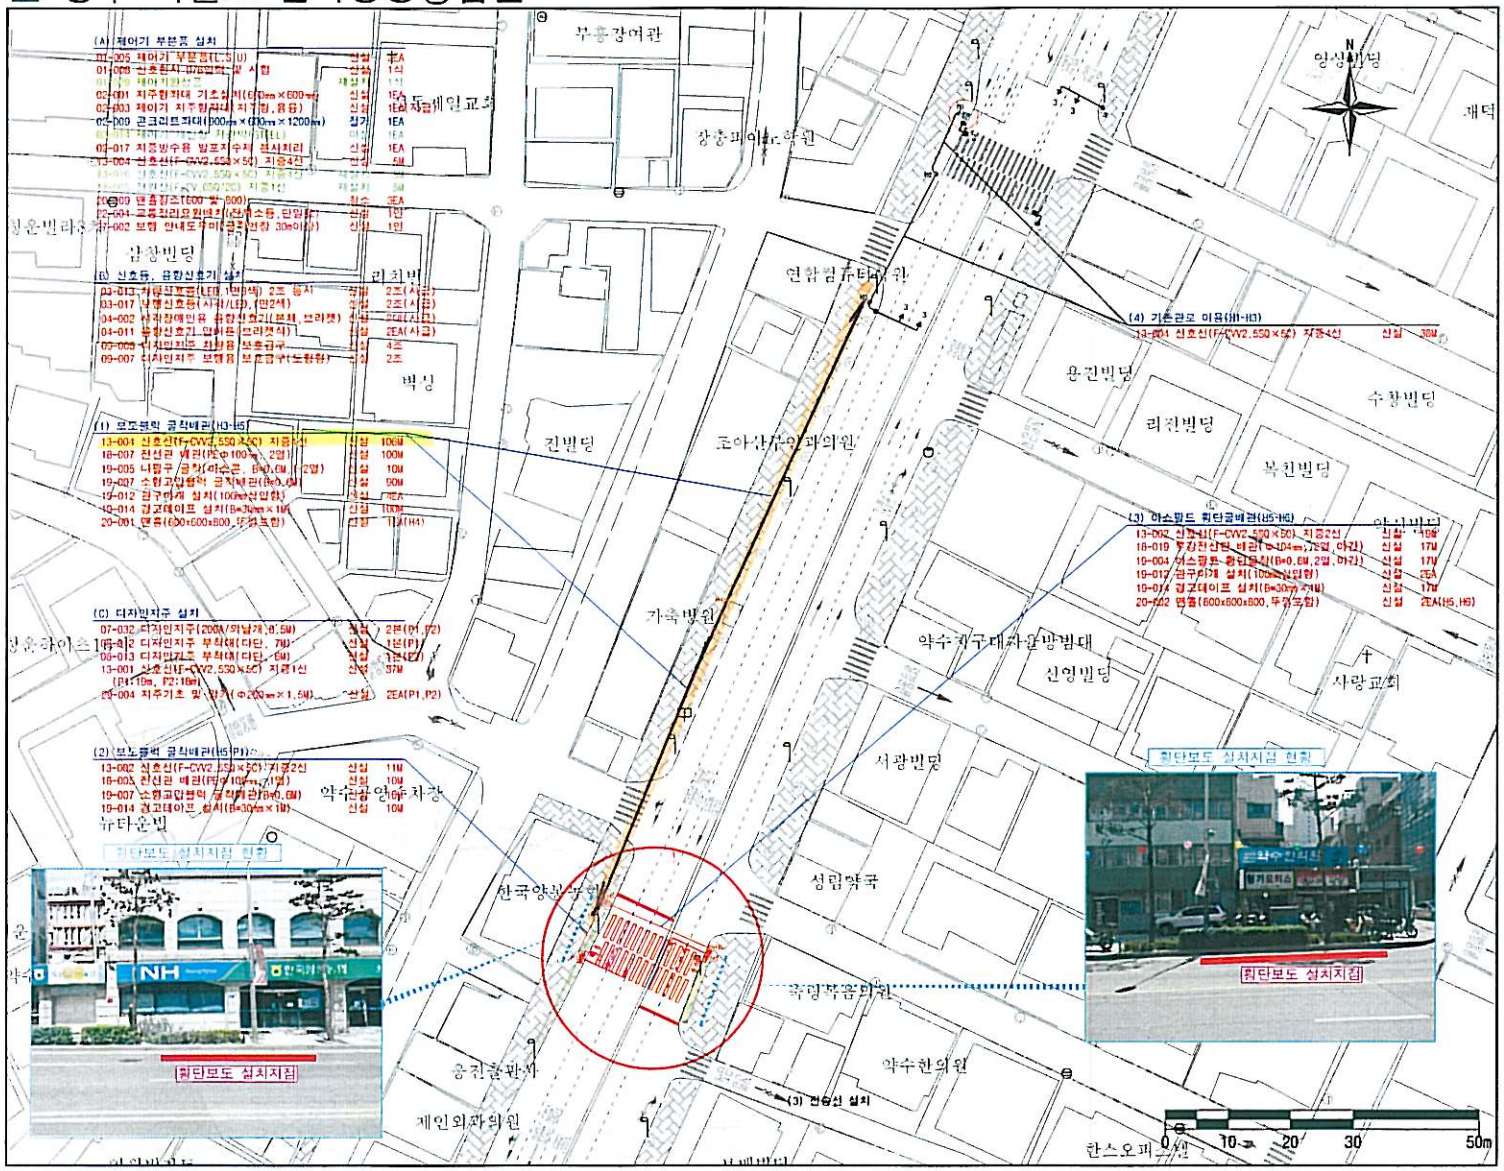

■ KEYMAP

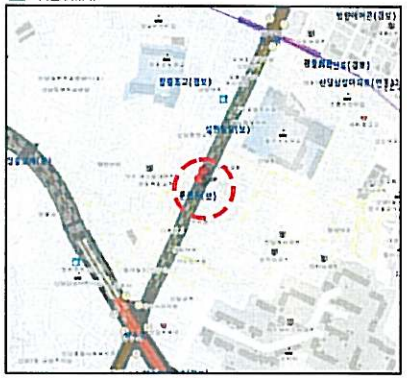

■ NOTE

문화동(보) 제어기 정보
- 모델명:STC-046, 제조년월:2009.03, L.S.U:2EA(추정)

※ 횡단보도 설치지점 지장물(띠녹지, 가로등, 가로수)로 인한 위치조정 또는 지장물 이설협의 필요.

서울특별시	관할사업소	서부도로사업소	REV. 0	2015.05.23	신호기(차/보)신설	권오현	박용배	오경환	도면명	실시설계도
	설계사	SUNJIN 선진엔지니어링종합건축사사무소							도면번호	
	시공사								축척	A3 : 1 / 1,000
2015년 횡단보도 확충정비사업 교통신호기 공사	감리사		개정번호	일자		작성자	검토자	책임자	일련번호	1