


■ 구조물 수량 집계표

번	레	공	종	규	격	단	위	수	량
			돌기슈막이	H=1.5		m		144	
			바닥막이A형	H=2.0, L=5.0		개소		1	
			바닥막이B형	H=1.5, L=5.0		개소		1	
			사방댐	상장24, 하장19.1		개소		1	
			식생매트			㎡		210	
			물수문(호형)	D=0.8		m		84	
			목교	B=1.5, L=7		개소		1	
			목재울타리	H=1.0, L=1.5		경간		69	
			신축벽(좌안)	H=VAR		m		17	
			신축벽(우안)	H=VAR		m		15	
			돌철붙임	B=2.0		m		72	
			석축철기	H=0.7		㎡		168	
			폐기물처리	168*0.11=18.48㎡ 120*0.05*2.0=12.0㎡		㎡		30.48	
						TON		81	

계 획 평 면 도

S=1/600

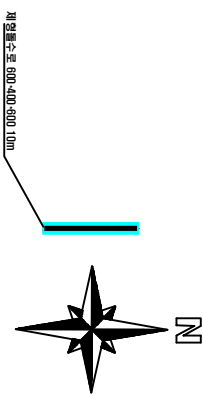

■ 구조물 수량 집계표

번호	레	공종	규격	단위	수량
1	○	침사지	8×6	개소	3
2	□	지연석수로	D=1.5	m	80
3	□	돌수로(호형)	D=0.8	m	213
4	□	목교	B=1.5, L=2.0	개소	2
5	○	목재물타린	H=1.0, L=1.5	경간	99
6	▬	돌수로(제형)	600*400*600	m	10
7	▬	콘크리트수로철거	집수정, 플룸관	m ³	10.83
8	▬	폐기물처리		ton	29.24

■ 수목수량집계표

구분	기호	수목명	규격	단위	수량	비고
상목	●	주목(선주목)	H2.0xW1.0	주	6	
교목	○	소계		주	6	
낙엽	○	신벚나무	H3.0xR6	주	32	
과목	○	이팝나무	H2.5xR6	주	20	
	○	청단풍	H2.5xR8	주	16	
관목	○	신수유	H2.5xR6	주	13	
	○	소계		주	89	
관목	□	산철쭉	H0.3xW0.3	주	1300	16주/당
	□	회양목	H0.3xW0.3	주	400	18주/당
		소계		주	1882	

