

2011년 어린이보호구역 개선사업 기본 및 실시계획

시행특정시

설계기관

축적 NONE


설계일자 2018.03

과업책임자

과업참여자

설계지

도면명

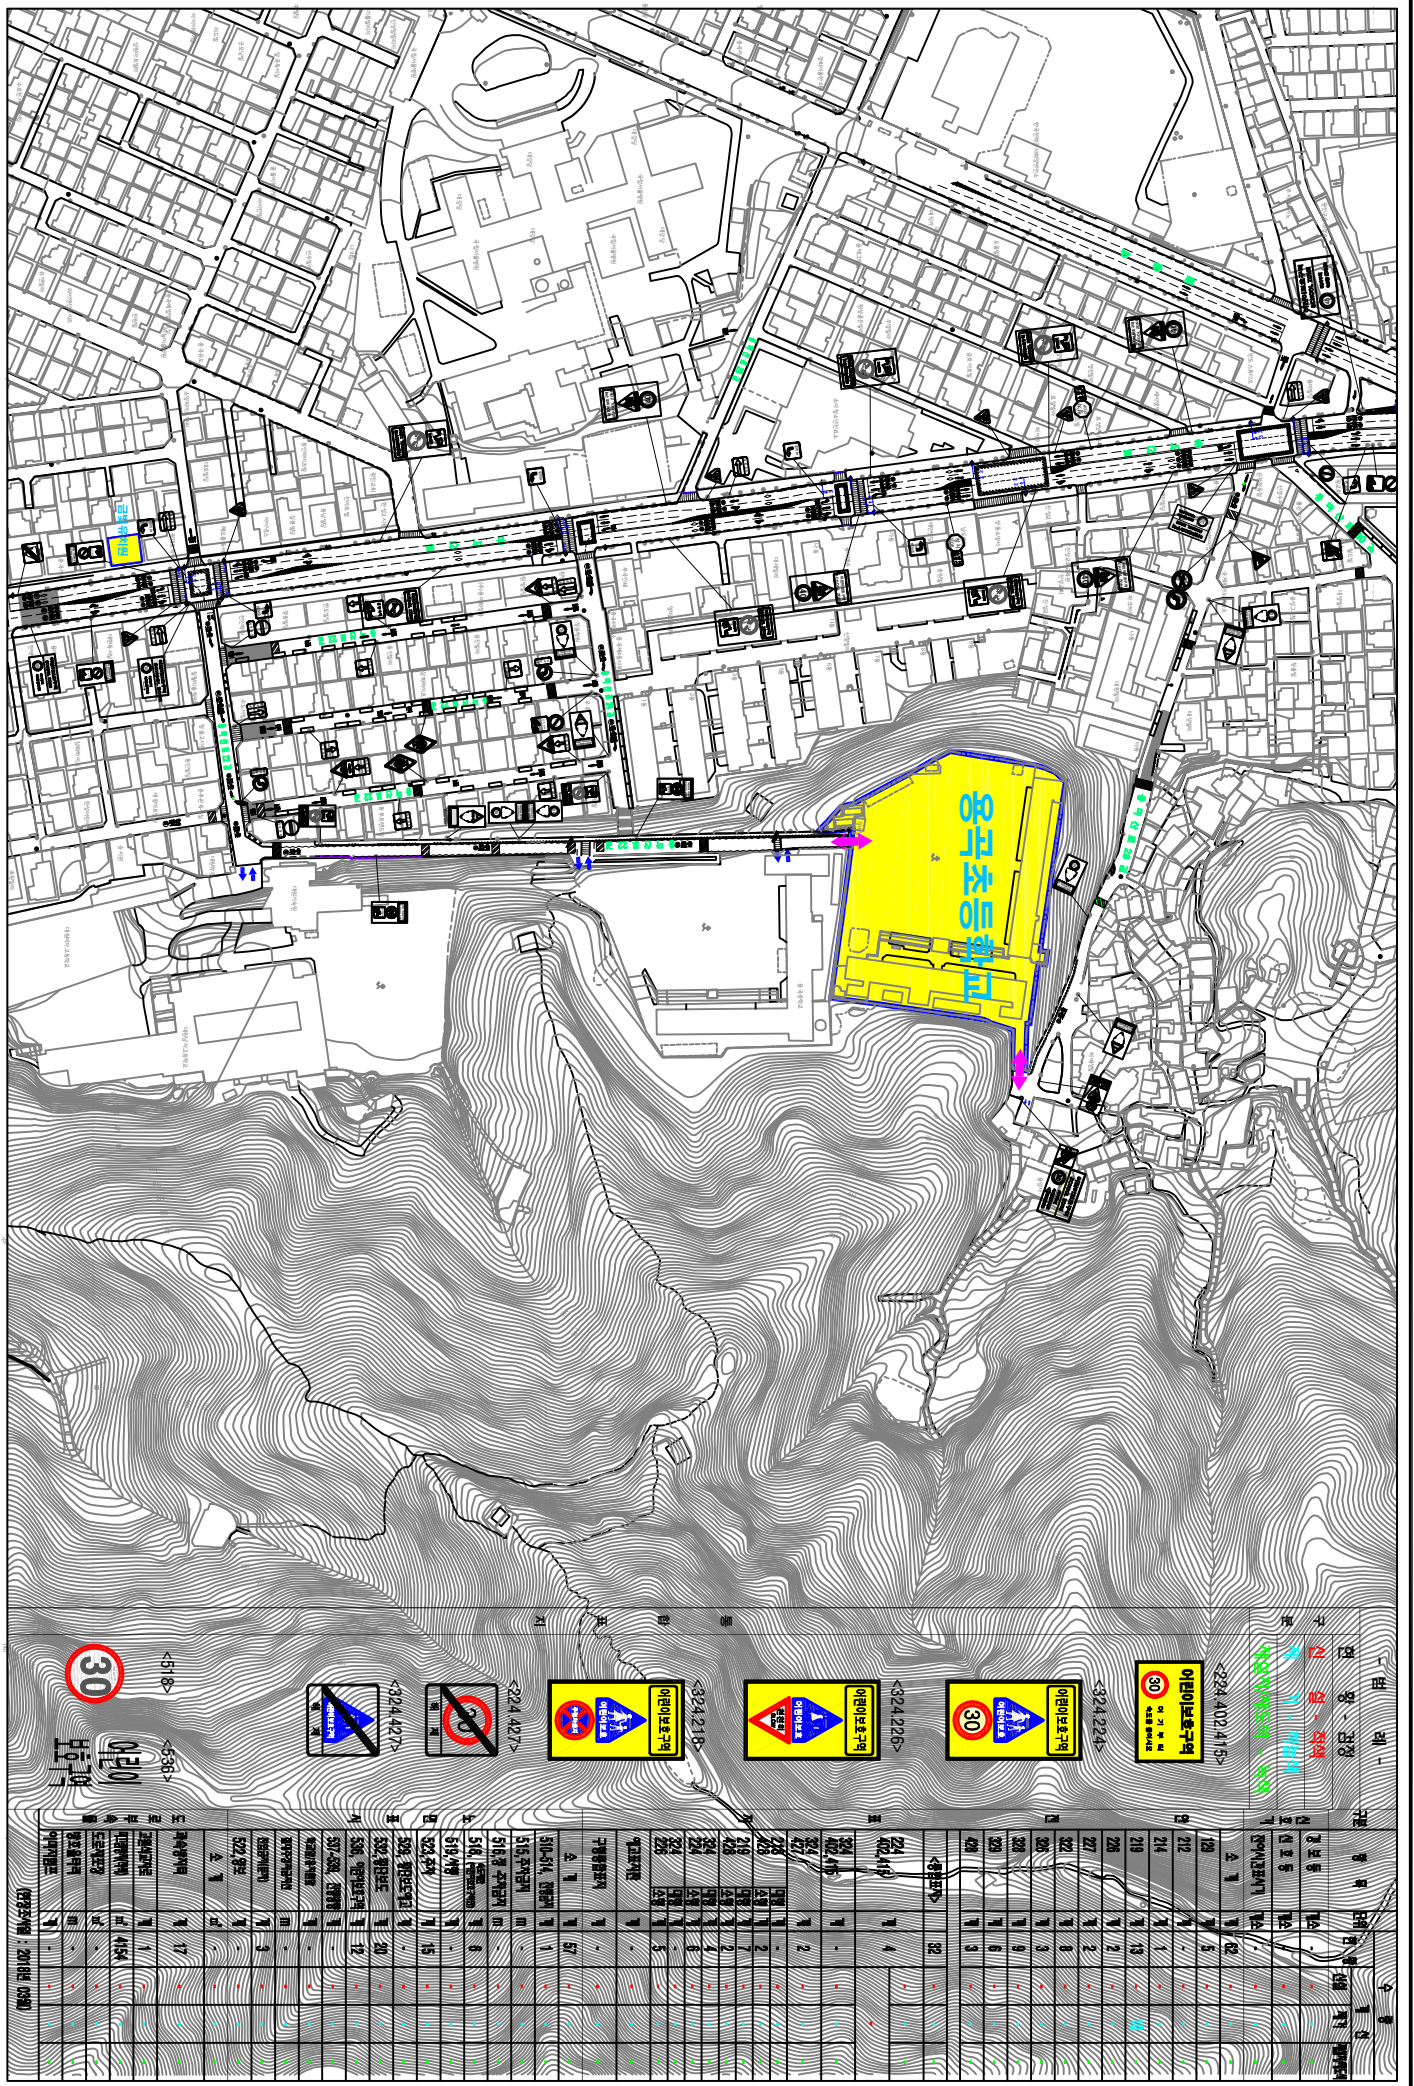

