
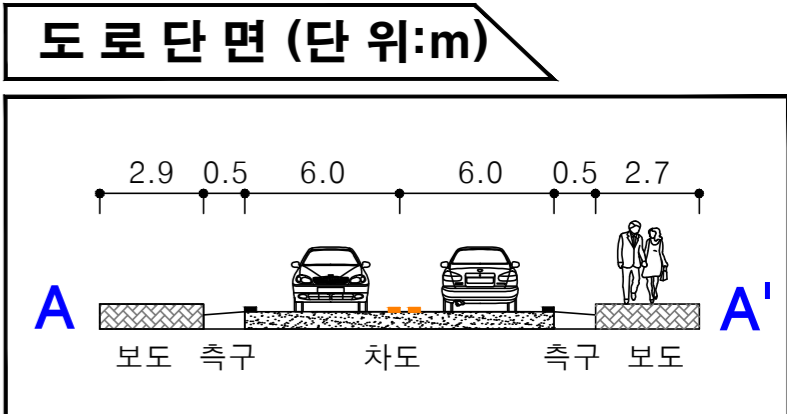


종합 개선도

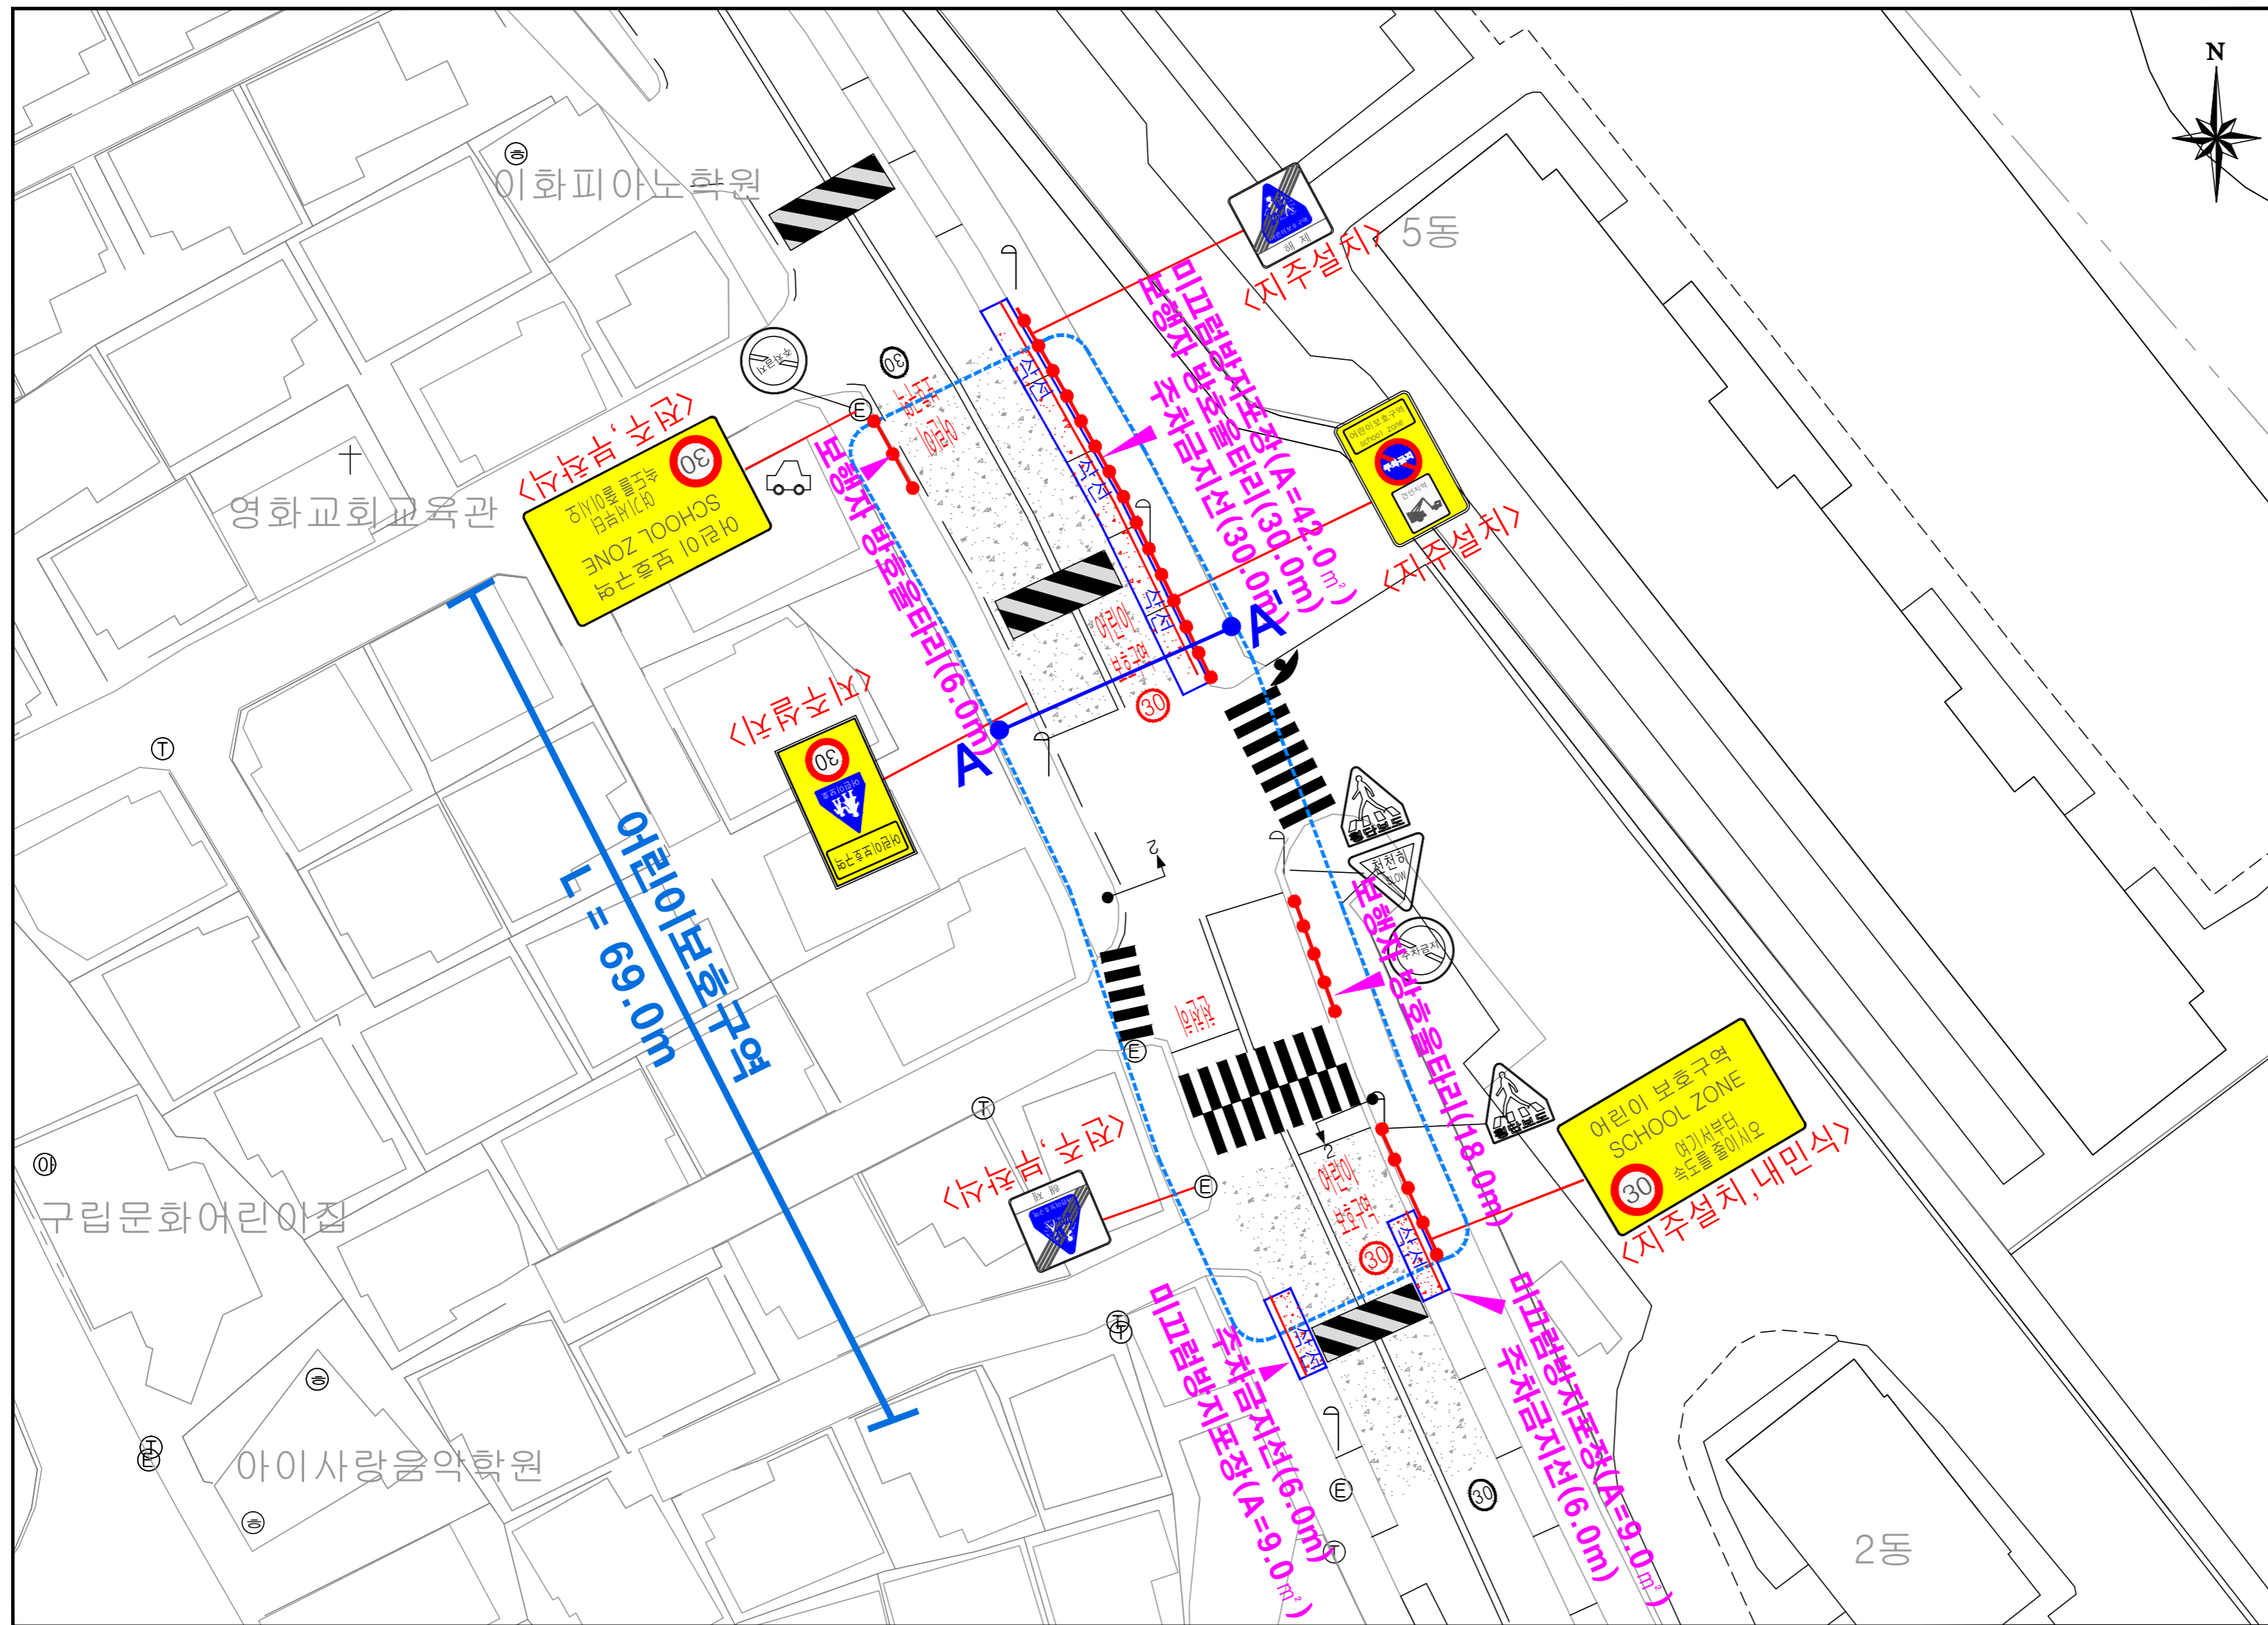


주요 사업내용

구분	구번	항목	단위	수량		
				현황	개선	제거
안전표지	[224,202,415]	<통합표지>	개	-	-	-
	[218,428]	224,202,415 최고속도제한, 어린이보호구역	개	2	-	-
	[218,428]	주,정차금지,건인지역	개	1	-	-
	[324,427]	해제, 어린이보호	개	-	2	-
도로부속물	[224,324]	최고속도제한, 어린이보호	개	-	1	-
	[324,427]	과속방지턱	개	-	-	-
	[324,427]	미끄럼방지(암적색)	m²	-	60	-
	[324,427]	미끄럼방지(녹색)	m²	-	-	-
노면표시	[224,427]	미끄럼방지(황색)	m²	-	-	-
	[224,427]	미끄럼방지(백색)	m²	-	-	-
	[224,427]	516, 주정차금지선	m	-	-	-
	[224,427]	515, 주차금지선	m	-	42	-
기타	[224,427]	518(30)(속도제한)	개	-	3	-
	[224,427]	536(어린이보호구역)	개	-	3	-
합계		거주자우선주차구역 식선	개	-	-	7

범례

구분	내용
현황	반사경
	과속방지턱
	주정차금지선
	미끄럼방지포장(암적색)
신설	노면표시
	노면표시
	방호울타리
	통합표지판

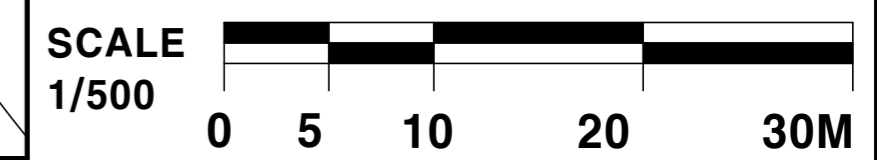

동작구	2019년 어린이보호구역 개선사업 기본 및 실시설계	구역명	설계	심사	확인	일자	축척	도면명
		남성초등학교				2019.03	1:500	종합개선도