
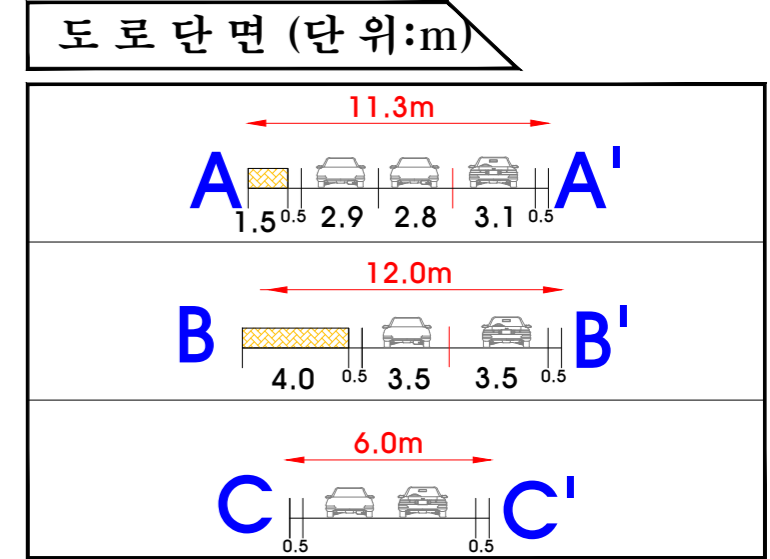


노인보호구역 개선안도

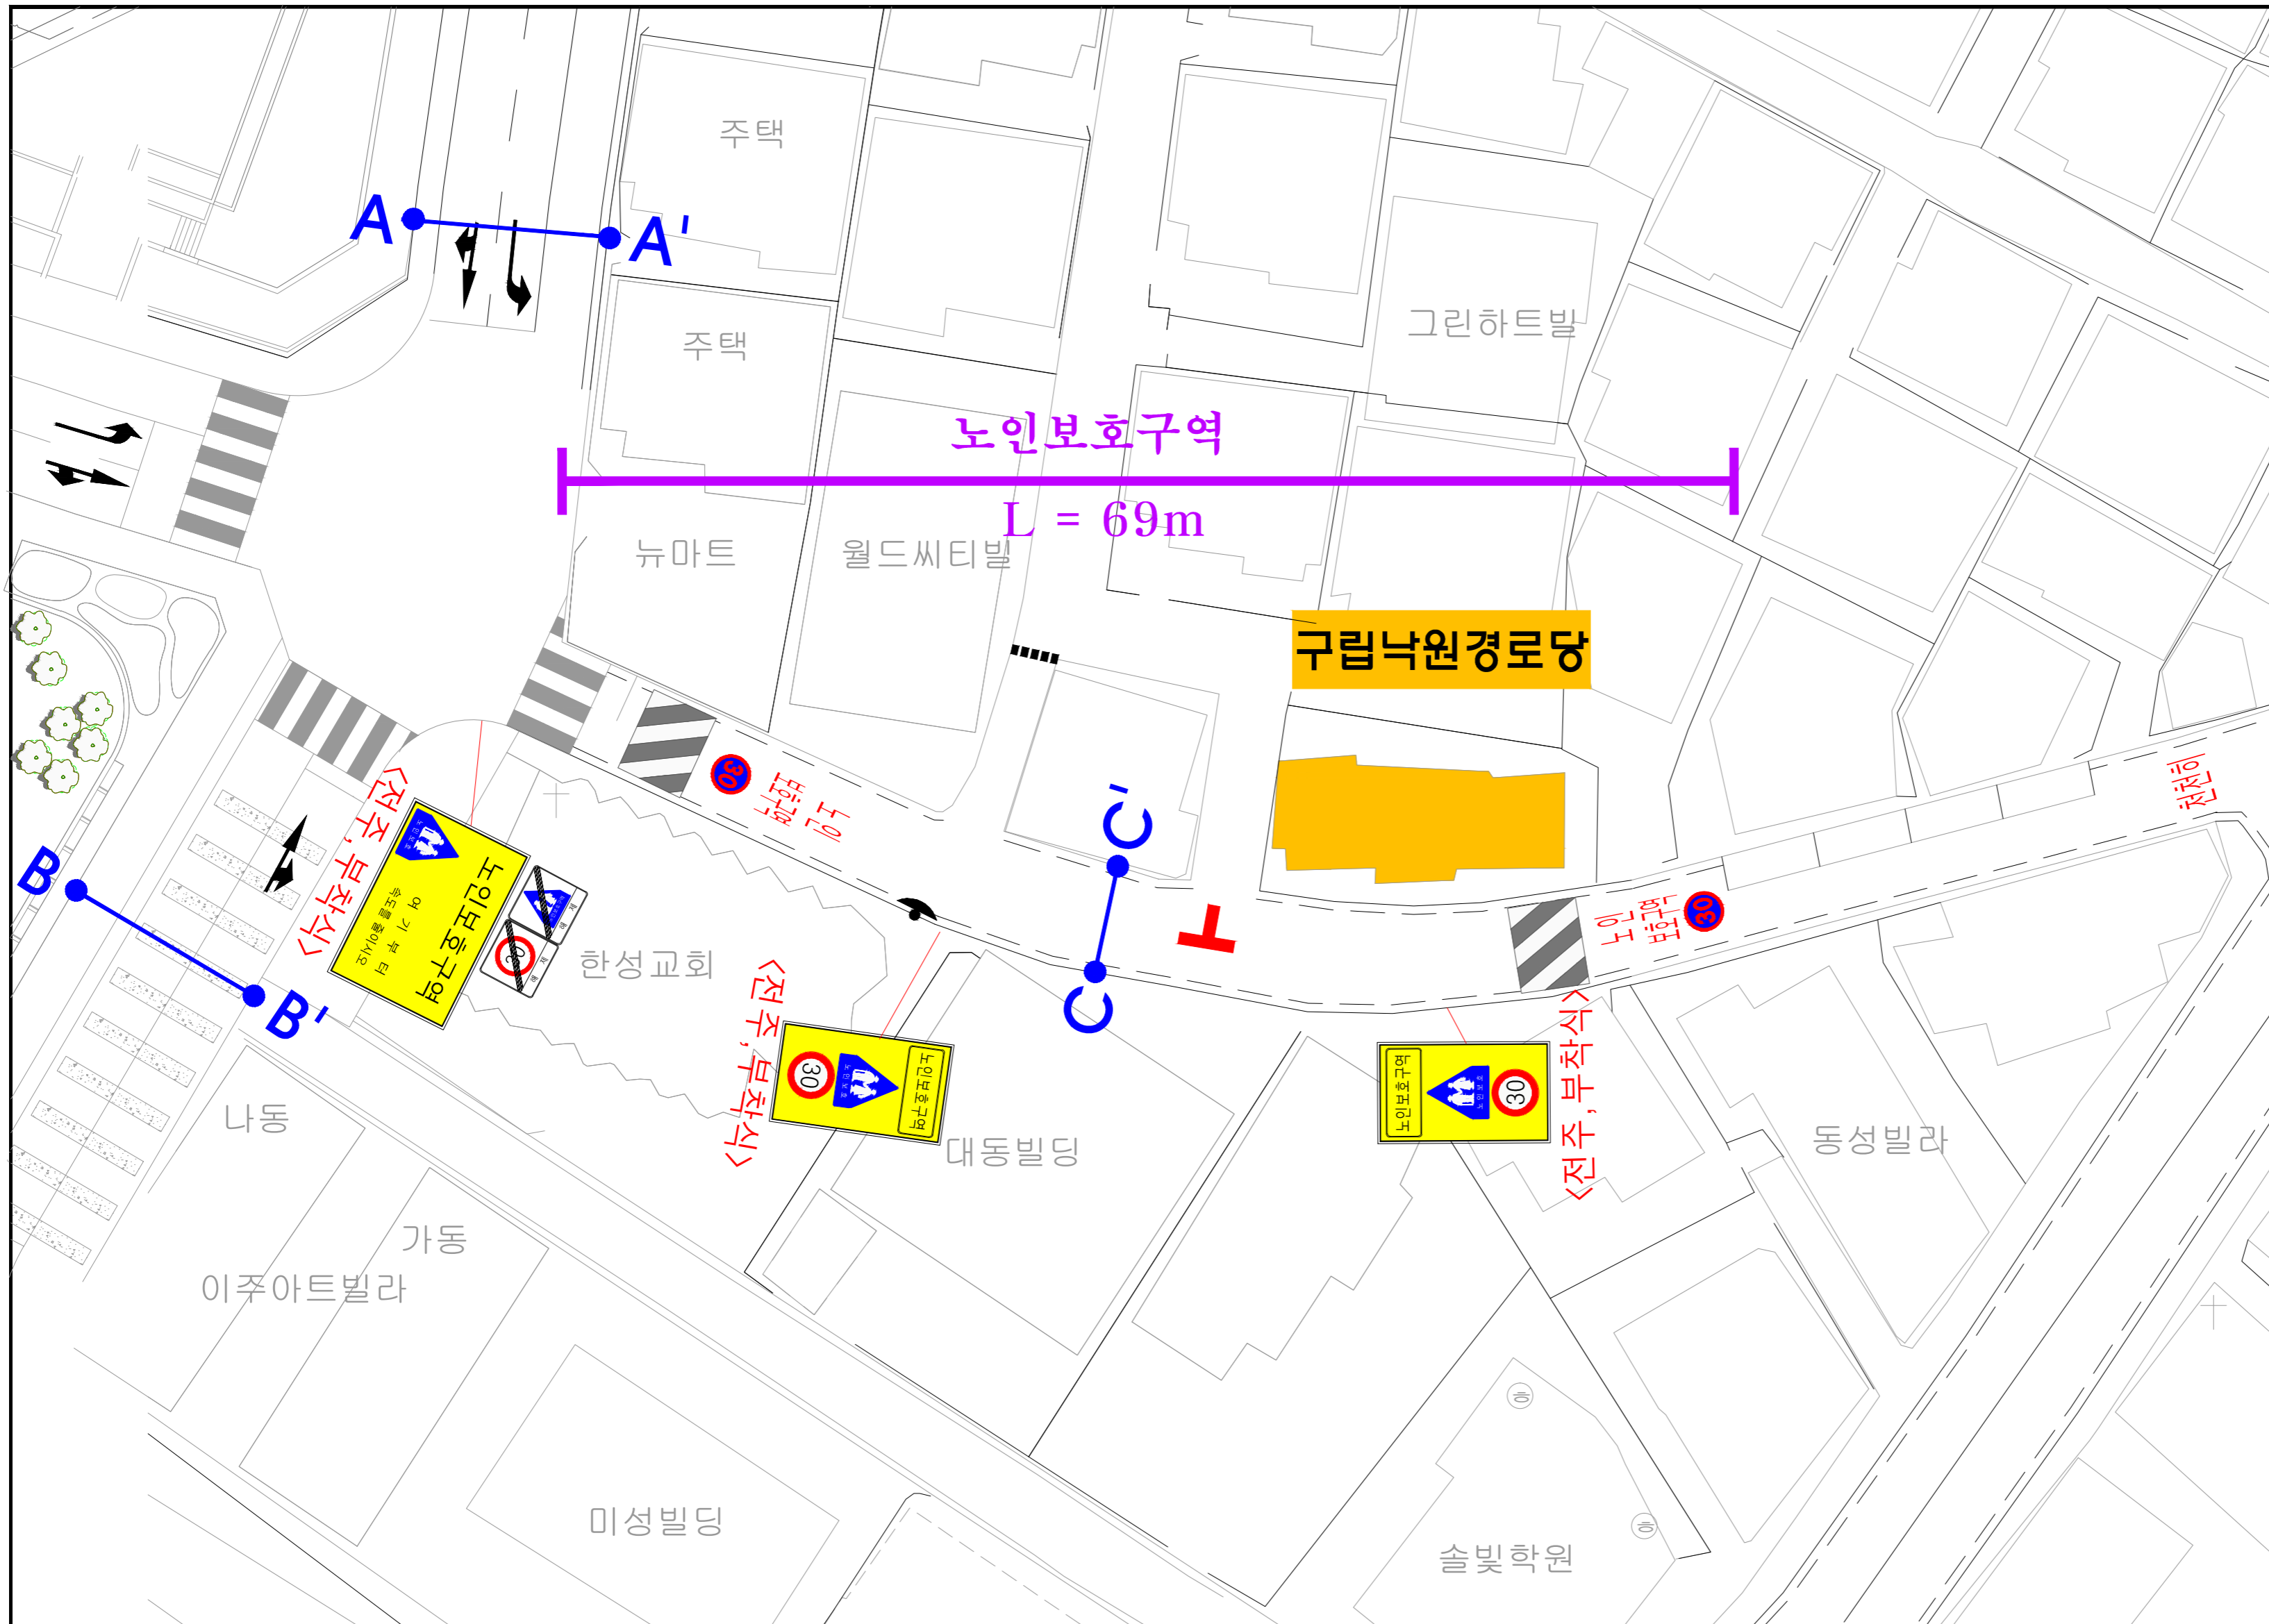


주요 사업내용

구분	항목	단위	수량		
			현황	개선	제거
노인보호구역	<통합표지>	개	-	1	-
	<소계>	개	-	1	-
안전표지	323.402.415 최고속도제한, 노인보호구역	개	-	2	-
	323.224 최고속도제한, 노인보호구역	개	-	1	-
	323.427 해제, 노인보호	개	-	1	-
도로부속물	224.427 해제, 최고속도제한	개	-	1	-
	과속방지턱	개	-	-	-
	미끄럼방지(암석색)	㎡	-	-	-
노면표지	미끄럼방지(흑색)	㎡	-	-	-
	미끄럼방지(황색)	㎡	-	-	-
	미끄럼방지(백색)	㎡	-	-	-
노면표지	515.516 주정차금지선	m	-	-	-
	519 서행	m	-	1	-
	518(30)(속도제한)	개	-	2	-
	536-2(노인보호구역)	개	-	2	-

범례

구분	내용
존치	반사경
	과속방지턱
	주차금지선
신설	노면표지
	차선형 테이프
	통합 표지판

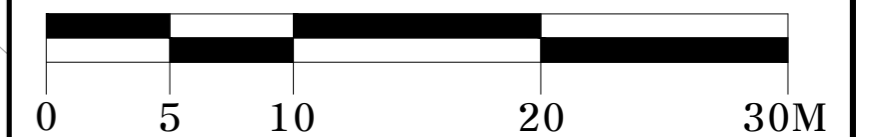

	2018년 노인보호구역 개선사업 기본 및 실시설계	설계	심사	확인	일자	축척	도면명
					2018.04	NONE	노인보호구역 개선안도