


대한노인회 성북지회 개선안도

대한노인회 성북지회
주소 서울특별시 성북구 안암로 79

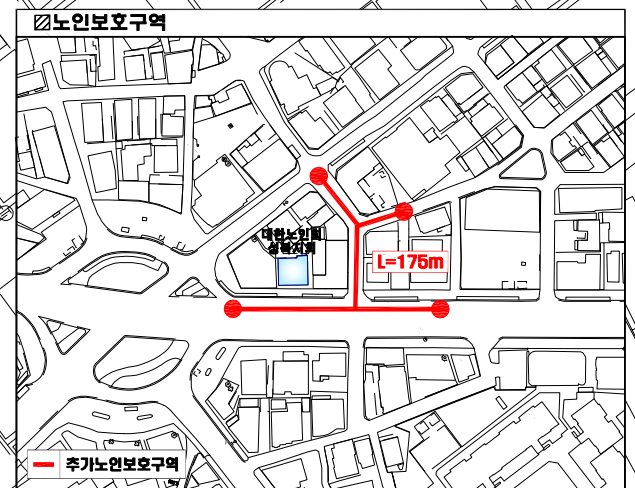

구분	단위	제거	재도색	신설
횡단보도	EA	-	-	1
노인보호구역	EA	-	-	7
(30)	EA	-	-	7
노면표시	EA	-	2	4
→	EA	-	-	3
←	EA	-	-	1
진입금지	EA	-	2	-
일방통행	EA	-	-	1
보행로	EA	-	-	2
주차금지선	m	-	60.0	85.0
주정차금지선	m	-	138.0	31.0
차선	m	-	104.0	-

노인보호구역 통합표지판				
1	2	4	3	3
기본표지판 신설				
2	1	1	1	2

구분	단위	제거	재도색	신설
칼라미끄럼방지포장	㎡	-	-	149.0
보도정비	㎡	-	227.0	-
도로정비	㎡	-	730.0	-
보행로 유색포장	㎡	-	-	54.0
U형헬스	EA	-	-	7
간이식 중앙분리대	m	-	-	120.0
보행자헬스	m	30.0	-	43.0
차선규제봉	EA	-	-	4
보차도 경계석	200X250X1000(㎡)	m	6	-
	200X100X1000(㎡)	m	-	6
	200X250-100X1000	m	1	1



사업명	시행처	설계회사	축적	설계일자	과업참여자	도면명	도면번호
2019년 교통신호(어린이, 노인) 보호구역 사업 도면 작성	성북성북구	(주) 한울티앤디	NONE	2019.05	강원갑, 도경우, 정지환, 주진운	대한노인회 성북지회 개선안도	004