

시 민

문서번호	방재시설부-1748
결재일자	2018.2.9.
공개여부	대시민공개
방침번호	

주무관	방재시설과장	방재시설부장
이석근	진재섭	02/09 이임섭
협조		

도로점용(굴착복구)불허에 따른 조치계획 보고

[남산예장자락 재생사업(공원 및 주차장)]

2018. 02. 09.

도시기반시설본부
방재시설부

도로점용(굴착·복구) 불허에 따른 조치계획보고

- 남산예정자락 재생사업(공원 및 주차장) -

남산예정자락 재생사업(공원 및 주차장) 추진시 현장내 저축되는 각종 지하매설물 이설 및 신설을 위해 중구청으로부터 도로점용(굴착·복구)허가를 득하여야 하나 도로포장한 날부터 3년 이내 도로점용허가를 득할 수 없어 지하매설물 이설계획에 어려움이 있음.

I 공사개요

- 공 사 명 : 남산예정자락 재생사업(공원 및 주차장)
- 규 모 : 공원(16,373㎡), 주차장(16,992㎡, 버스39대, 소형2대), 교통체계개선
- 도 급 비 : 20,561백만원
- 공사기간 : 2017.08.31.~2019.02.27.
- 시공업체 : 갑을산업개발(주)외 3개사
- 감리업체 : (주)동성엔지니어링외 2개사

II 보고내용


- 2017.하반기 유관기관을 통해 중구청으로 현장구간 저축 지하매설물 이설을 위해 도로점용(굴착·복구)허가신청을 했으나 주변도로 포장후 3년이 지나지 않아 불허처리됨.
- 유관기관 도로점용(굴착·복구)허가 신청현황
 - 한전서울지역본부 : 배전반 이전 및 선로이설
(서울본(지중)-2758호, 2017.10.16.)
 - LG유플러스 : FC관 100mm 2공 406m, 수공2호 맨홀 2기
(중앙ENGT팀-1710-0299호, 2017.10.30.)
 - (주)딜라이브중앙케이블티브이 : FC관 100mm 2공 170m
(12-20171030-01, 2017.10.30.)

【 도로법시행령 제56조(도로굴착을 수반하는 점용에 관한 사업계획서 등) ⑥항 】

- **신설·확장 또는 개량한 도로**로서 포장된 도로의 노면에 대해서는 그 **신설·확장 또는 개량한 날부터 3년**(보도인 경우에는 2년) 이내에는 **도로굴착을 수반하는 도로점용허가를 할 수 없다**. 다만, 다음 각 호의 어느 하나에 해당하는 경우에는 그러하지 아니하다. <개정 2014.11.24.>보험에 가입하고자 하는 공사

III 현장주변 도로정비계획

○ 포장계획평면도

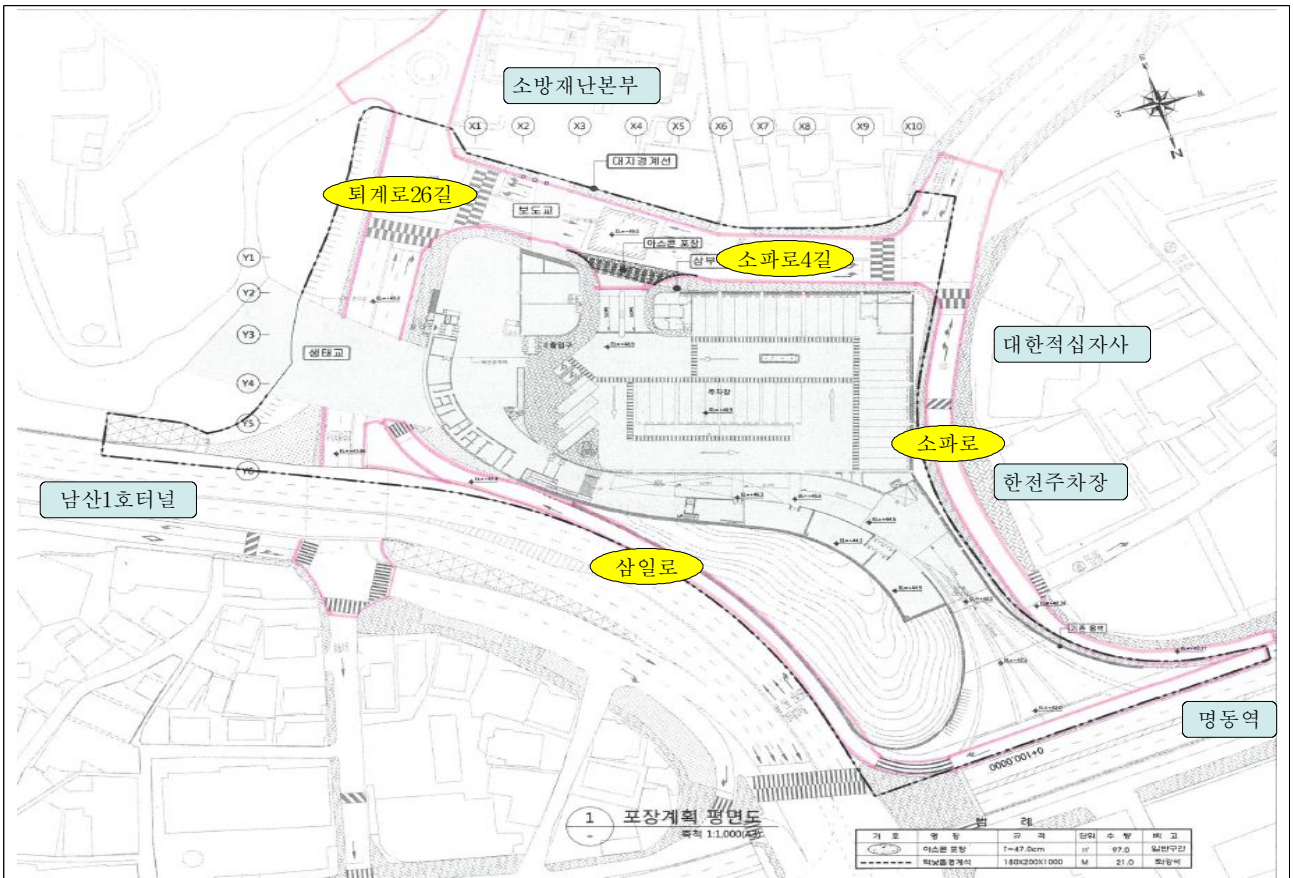

○ 도로정비계획

- 공원 및 주차장공사 완료 후 소파로, 퇴계로26길, 소파로4길은 전폭 포장계획이며,
- 삼일로는 서부도로사업소에서 남산1호텔~퇴계로2가교차로까지 전폭재포장 예정임에 따라 우리본부에서 남산1호텔방향 진입차로 확장 후 삼일로가 전폭 포장될 수 있도록 협의완료.

IV 검토의견

- 본 사업 추진을 위해 저축되는 지하매설물 이설은 불가피한 실정으로서 위 관련규정에 의거 도로굴착허가는 불가하나,
- 공원 및 주차장공사완료 후 주변 도로를 전폭 재포장계획이므로 도로관리청, 유관기관과 도로굴착시기 등을 협의 후 시행코자 함.

V 행정사항

- 2018년도 중구청 도로관리심의회가 '18. 2.26.개최예정이므로 한전 등 유관기관에서 도로굴착사업계획서를 제출토록 유선통보하고,
- 중구청으로부터 굴착기간 협의 후 허가를 득할 수 있도록 협조요청. 끝.