19.동교동삼거리 (연희로)

■ 위치도

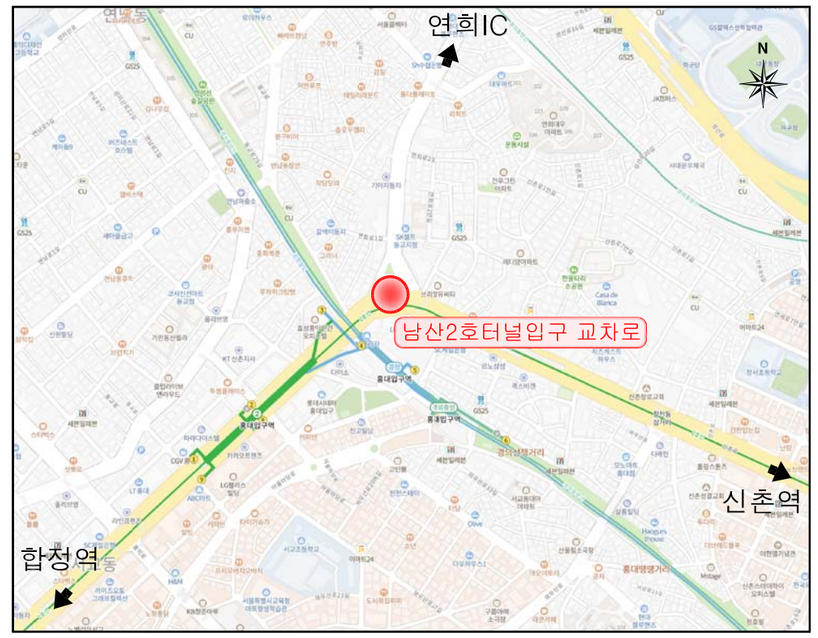

■ 교통량

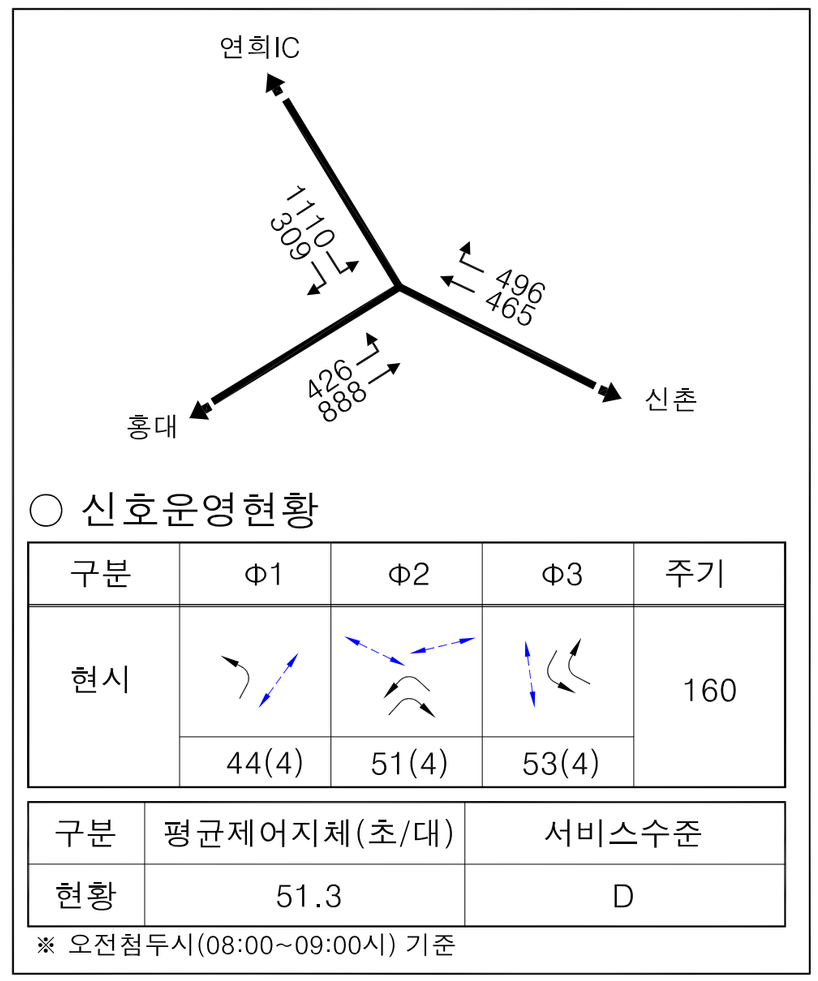

○ 신호운영현황

구분	Φ1	Φ2	Φ3	주기
현시				160
	44(4)	51(4)	53(4)	

구분	평균제어지체(초/대)	서비스수준
현황	51.3	D

※ 오전첨두시(08:00~09:00시) 기준

■ 단 면 도

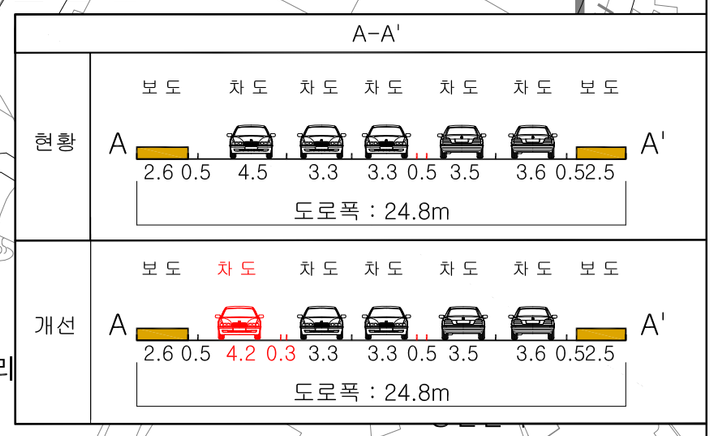

■ 범 례

현	황
신	설
제	거
이	전

0 20m 40m 80m