

# 노인보호구역 지정검토 의견

연번	3	관할구청	중구	관할경찰서	중부경찰서
시설명	동호경로당		소재지	중구 동호로 8길 42-22(신당동 349-120)	
노인보호구역 지정 신청 구간					
현장사진	#1 (남측지점)	#2 (중간부)	#3 (북측지점)		
현황 및 문제점	<ul style="list-style-type: none"> <li>■ 요청지점은 중구 동호로8길, 동호로8나길을 대상으로 하고 있으며, 행정 구역상 단독주택 밀집지역으로 차량 및 보행교통량이 많지 않은 편임.</li> <li>■ 도로의 차로구성은 중앙선이 없는 1차로로 구성된 도로이며, 남측 동호 경로당 인접하여 북→남 진행방향으로 내리막경사가 형성되어 있음.</li> <li>■ 보호구역 신규지정 구간은 현재 불법주정차량이 적지 않게 발생하는 것으로 조사되었음.</li> </ul>				
검토결과	<ul style="list-style-type: none"> <li>■ 노인시설물(경로당) 은 고령보행자들의 보행수요가 많은 구간이므로, 이에 시설물 앞에 과속방지턱 설치가 바람직할 것으로 보여지며,</li> <li>■ 현재 기존 설치된 과속방지턱의 단차가 10cm 이하로 이에 물리적 속도 저감을 위해 적정시공이 필요하며,</li> <li>■ 동호로8길의 경우 현재 주차금지 구간으로 운영되고 있으나, 불법주정차량이 다소 많은 것으로 조사되어, 이에 주차금지 실선으로 변경을 권장함.</li> </ul>				



구분	항목	단위	수량	비고
노인	계 <노인보호구역>	계	4	-
	129 (과속방지턱)	계	2	-
	219 (주차금지)	계	0	-
	461 (차선)	계	0	-
노인	428 (권장지역)	계	-	-
	계 <통행표지>	계	13	-
노인	323, 402, 415 (노인보호구역, 가리, 통행표지)	계	3	-
	323, 224 (노인보호, 최고속도제한)	계	4	-
	427, 224 (최고속도제한 제한)	계	3	-
	427, 323 (노인보호구역 제한)	계	3	-
	순계	계	14	-
노인	515 (주차금지선) 표시	m	102	-
	516 (주차, 주차금지선) 표시	m	76	-
	520 (4행) 표시	m	135	-
	515 (노인보호구역) (순계)	계	7	-
노인	508-2 (노인 보호구역) 문지	면	7	-
	가우자 노상주차	면	-	-
노인	노인보호구역 및 과속방지	m <sup>2</sup>	199	-
	노인보호구역 (노인보호)	m <sup>2</sup>	683	-
노인	과속방지턱 (노인보호)	계	8	-
	방호물타기 테스트	m	38	-


구분	내용
표지	교통 표지판
	과속방지턱 (최소형, 최대형)
계기	교통 표지판, 과속방지턱(최소형)
	노면표시, 주차구역
신설	교통 표지판
	노면표시
신설	아스콘 노면형식 및 과포장
	이코팅방지 포장 (갈색색)
	방호물타기 테스트

SCALE 1/400 0 10 30 50M

## <노인보호구역 신규지정 관련 권장안>

## 노인보호구역 주변 교통사고 발생 현황 분석

대상시설	동호경로당					
위 치	중구 동호로 8길 42-22(신당동 349-120)					
2016~2018년 교통사고 발생현황 (반경300m범위내)	사고 내용	사망사고	중상사고	경상사고	부상신고 사고	계
		0 (건)	37 (건)	23 (건)	8 (건)	68 (건)
	사고 유형	차대사람	차대차	차량단독		계
		26 (건)	40(건)	2 (건)		68 (건)

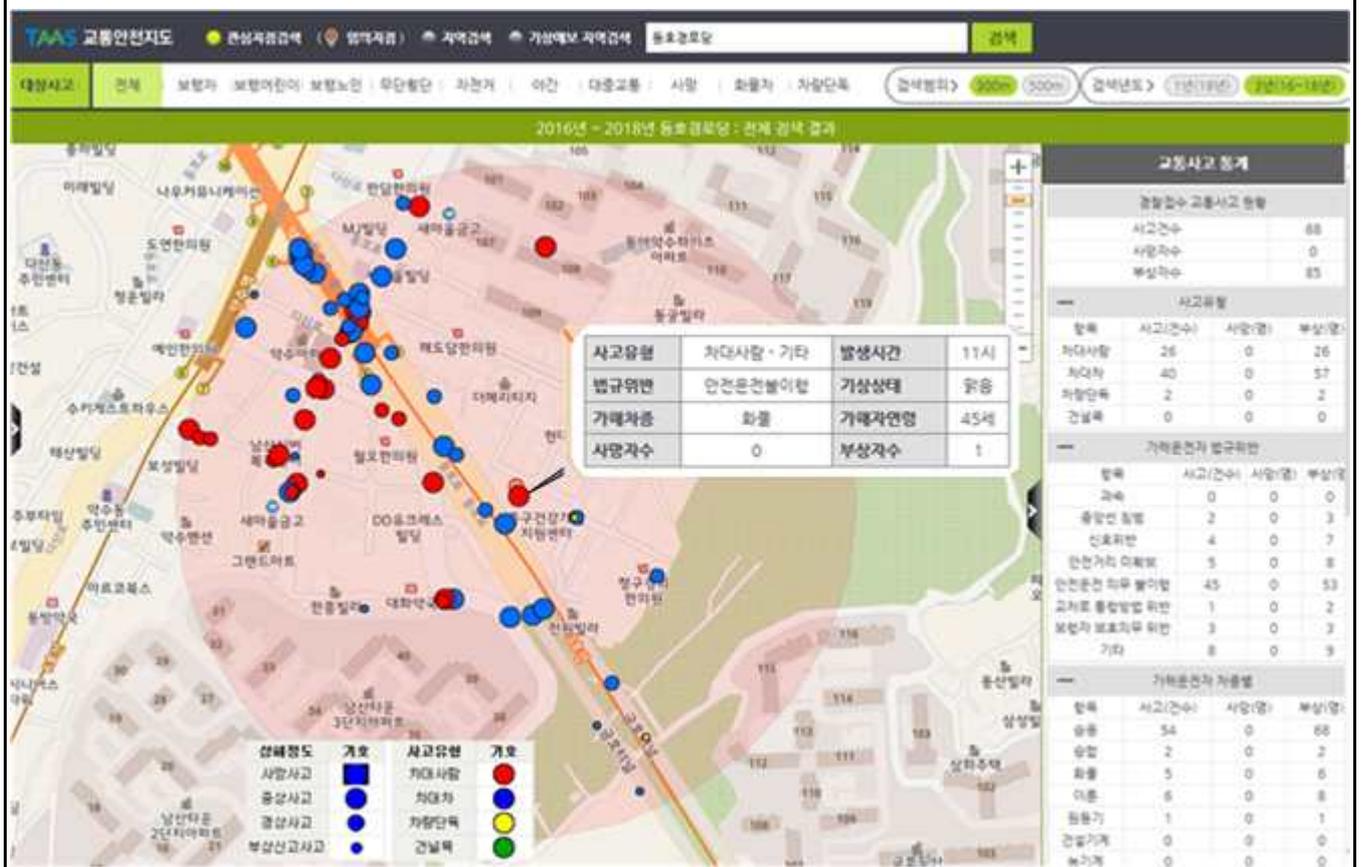

- 노인보호구역 신규지정 구간 상의 과거 3년간 교통사고 발생은 동호경로당 앞에서 1건이 발생하였으며, 화물차와 보행자간의 사고로 나타남.

※ 사고자료 : 도로교통공단 교통사고분석시스템(TAAS)