


방현초등학교(개선안)

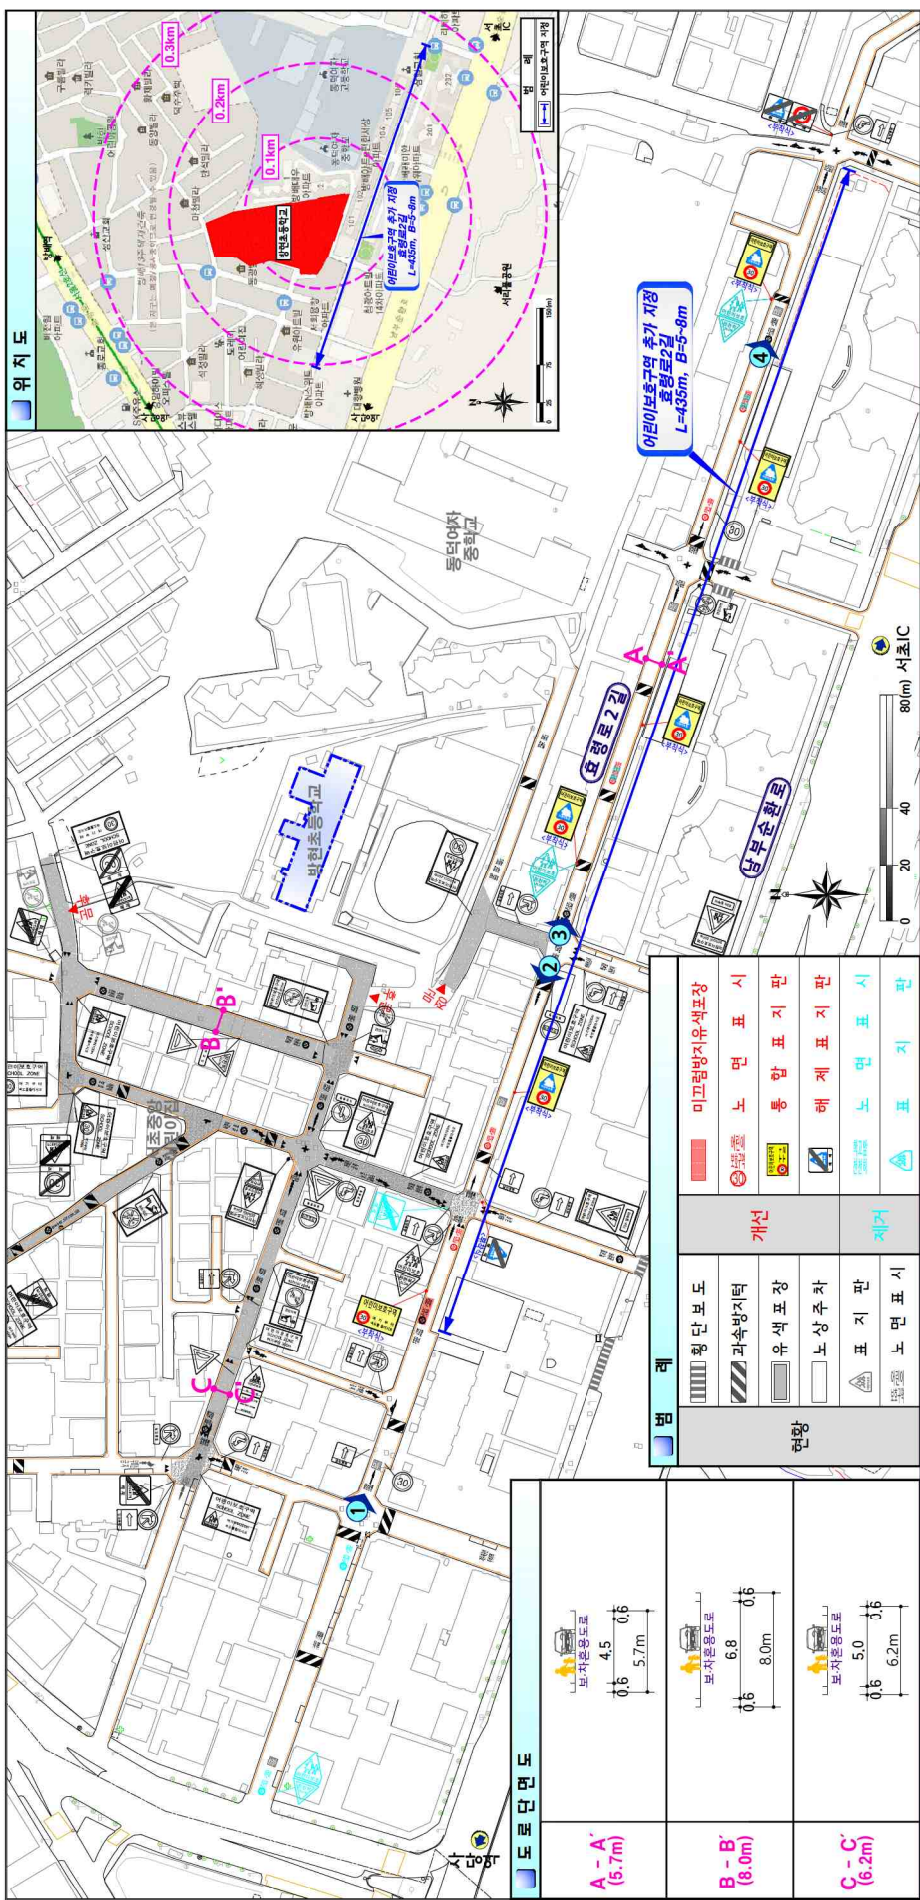

사업명	2018년 어린이·노인 보호구역 개선사업
시행자	(주)파이카이엔씨
도면번호	-
출적	NONE
일자	2018. 5
도면명	방현초등학교(개선안)
비고	-