



개 선 도

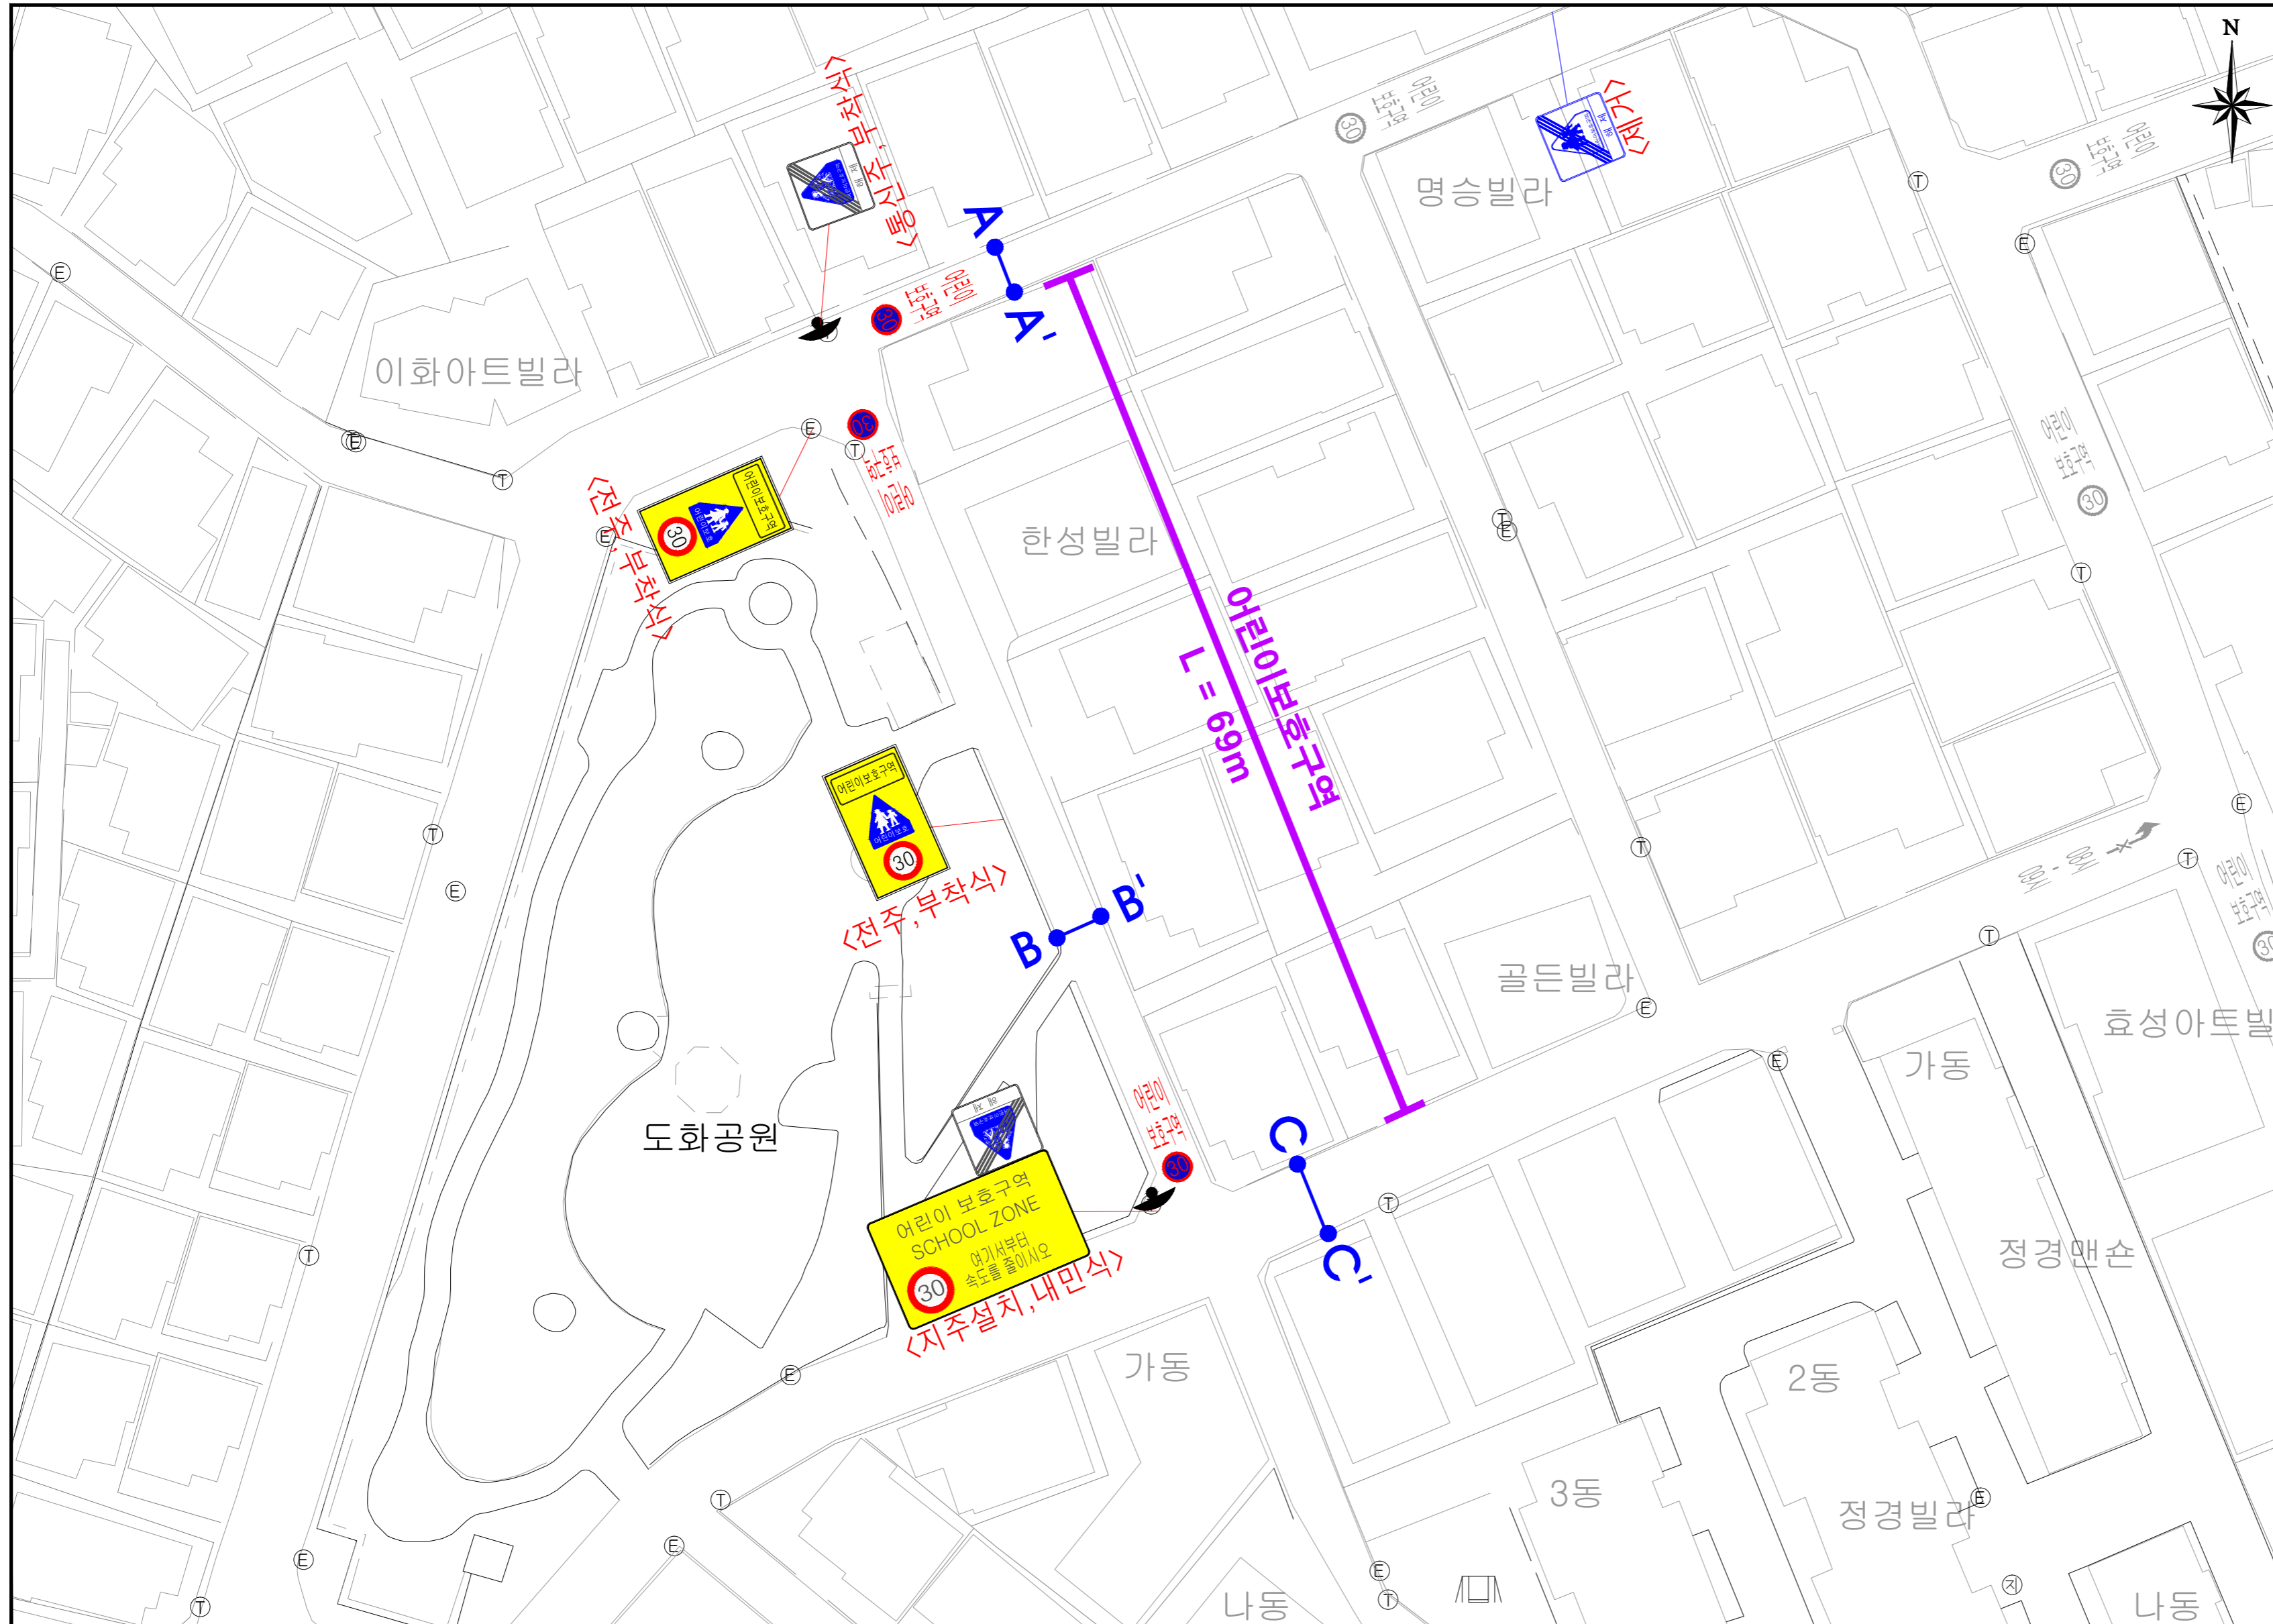

A	3.6	A'
차도/보행		
B	3.8	B'
차도/보행		
C	5.7	C'
차도/보행		

구분	항목	단위	수량		
			현황	신설	교체/제거
안전표지	<통합표지>	개			
	<소계>	개			
	224, 202, 415 최고속도제한, 어린이보호구역	개	-	1	-
	218, 428 주, 정차금지, 건인지역	개	-	-	-
도로부속물	224, 324 최고속도제한, 어린이보호	개	-	2	-
	324, 427 해제, 어린이보호	개	-	2	- 1
노면표시	과속방지턱	개	-	-	-
	미끄럼방지(황색)	m ²	-	-	-
	미끄럼방지(흑색)	m ²	-	-	-
	미끄럼방지(백색)	m ²	-	-	-
표지	516, 주정차금지선	m	-	-	-
	515, 주정차금지선	m	-	-	-
	518(30)(속도제한)	개	-	3	-
	536(어린이보호구역)	개	-	3	-

구분	내용
존치	☂ 반사경
	▨ 과속방지턱
	— — 주정차금지선
신설	어린이 보호구역 30 노면표시
	30 차선형 테이프
제거	통합 표지판
	해제 표지판

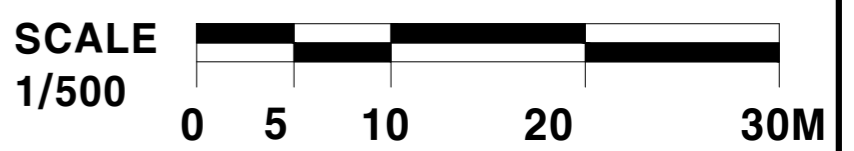

동작구	2018년 어린이보호구역 개선사업 기본 및 실시설계	구역명	설계	심사	확인	일자	축척	도면명
		상도초등학교					2018.04	1 : 500