
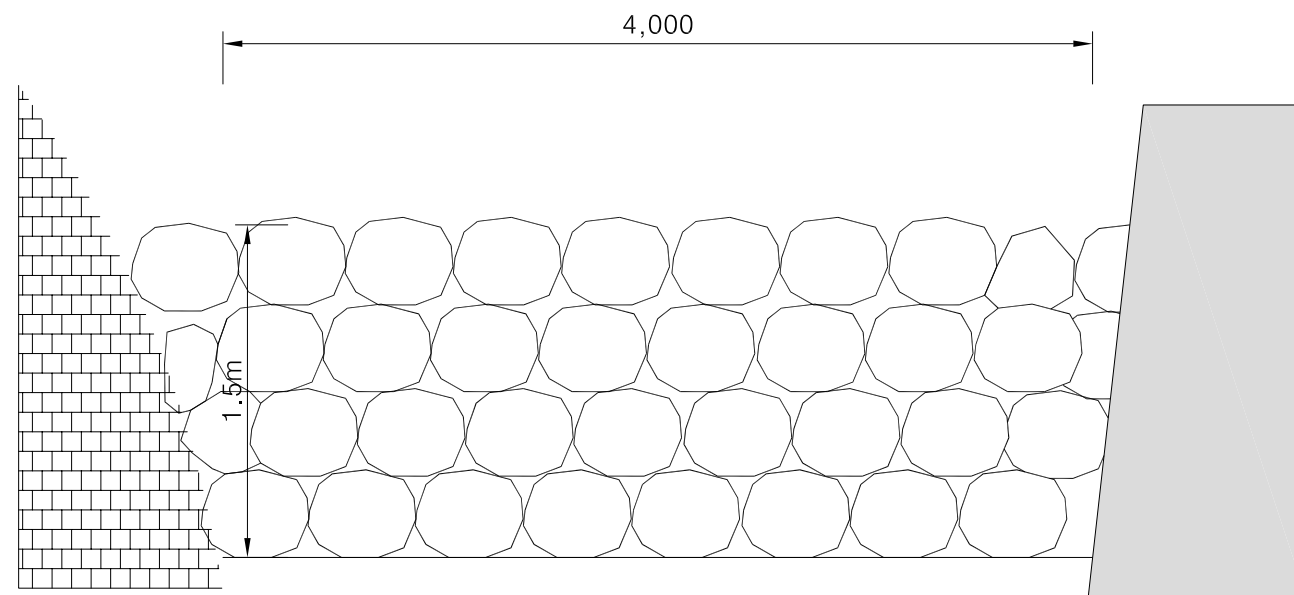
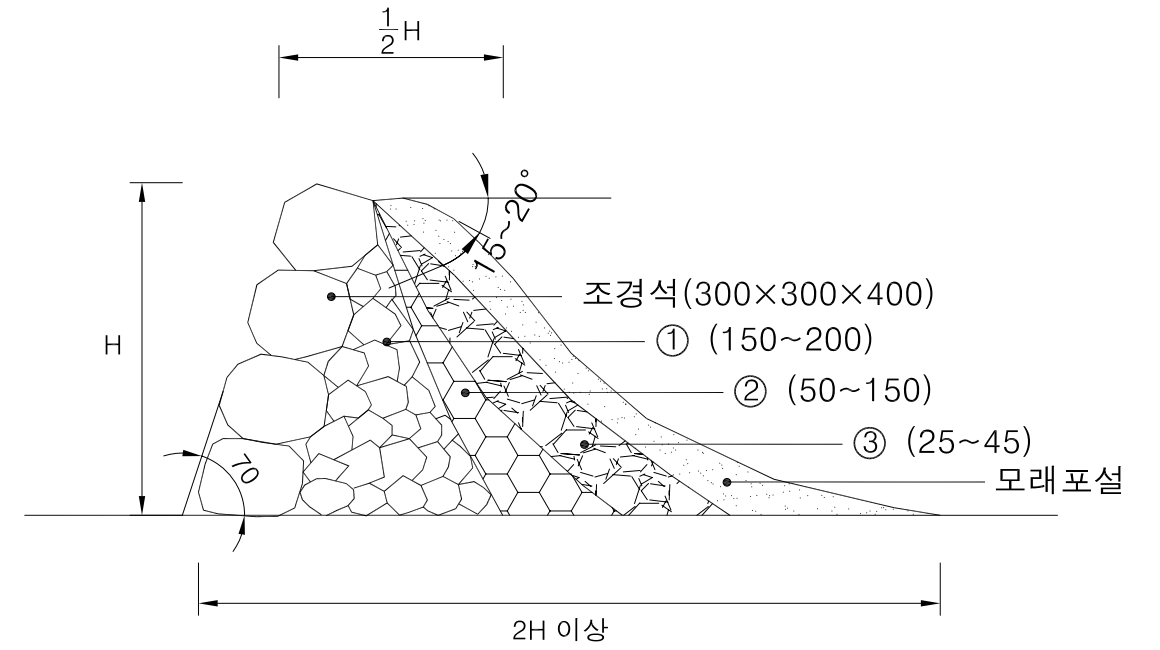


# 1.5m 기준 생태보

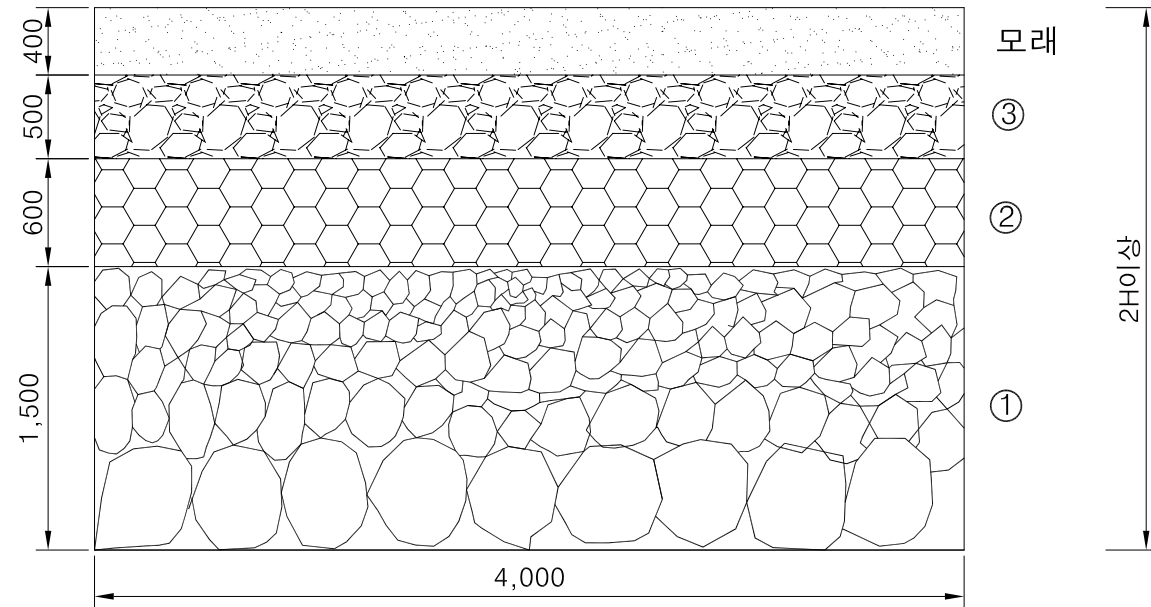

기호	내용
①	호박돌
②	작은호박돌
③	자갈

\*생태보 배면각도 15~20° 안정함